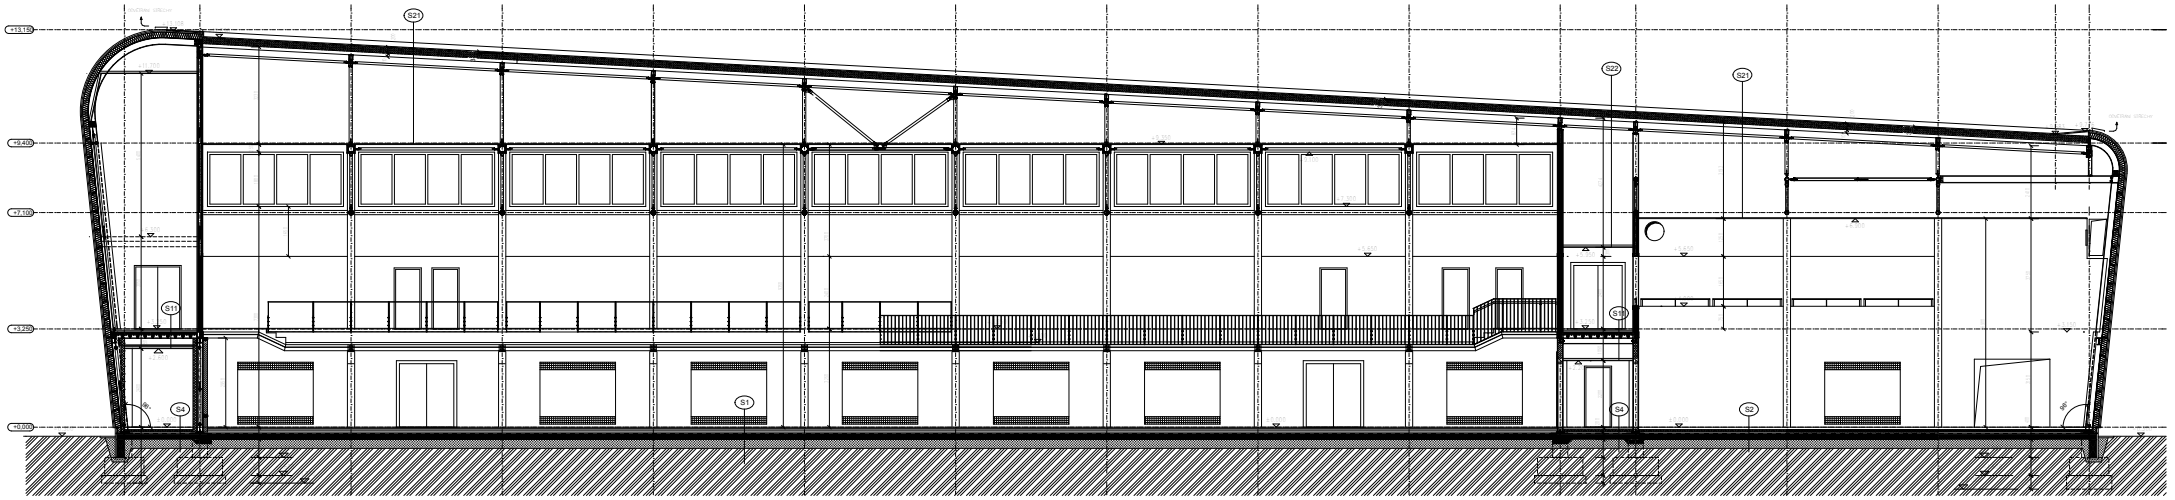

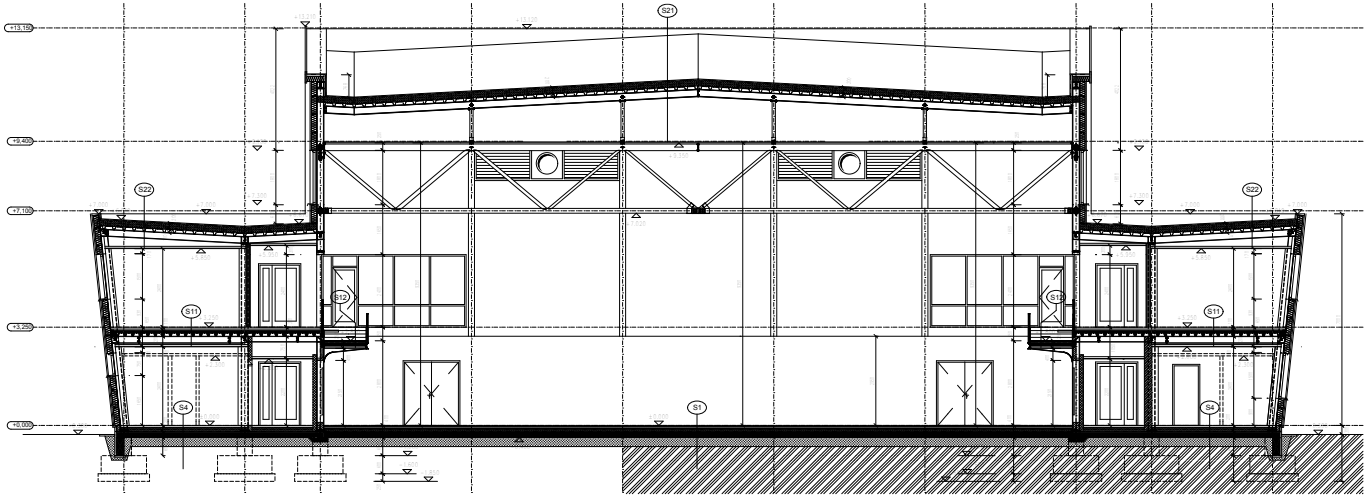

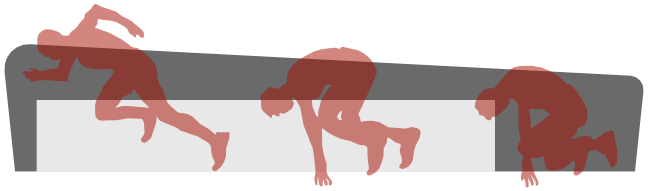

Multifunkční sportovní hala SKUTEČ - řezy M 1:250