

BYTOVÝ DŮM POD VODÁRENSKOU VĚŽÍ
PŮDORYS 1.PP

PŘÍLOHA Č.1
PROHLÁŠENÍ VLASTNÍKA DOKONČENÉHO DOMU
O VYMEZENÍ JEDNOTEK V BUDOVĚ

Výlučný vlastník:

Skanska a.s., divize Skanska Realty

Libalova 1/2348

149 00 Praha 4 - Chodov, IČ: 262 71 303



BYTOVÝ DŮM POD VODÁRENSKOU VĚŽÍ
PŮDORYS 1.NP



PŘÍLOHA Č.1
PROHLÁŠENÍ VLASTNÍKA DOKONČENÉHO DOMU
O VYMEZENÍ JEDNOTEK V BUDOVĚ

Výlučný vlastník:

Skanska a.s., divize Skanska Realty


Libalova 1/2348

149 00 Praha 4 - Chodov, IČ: 262 71 303




LEGENDA

- Bytové jednotky
- Společné prostory

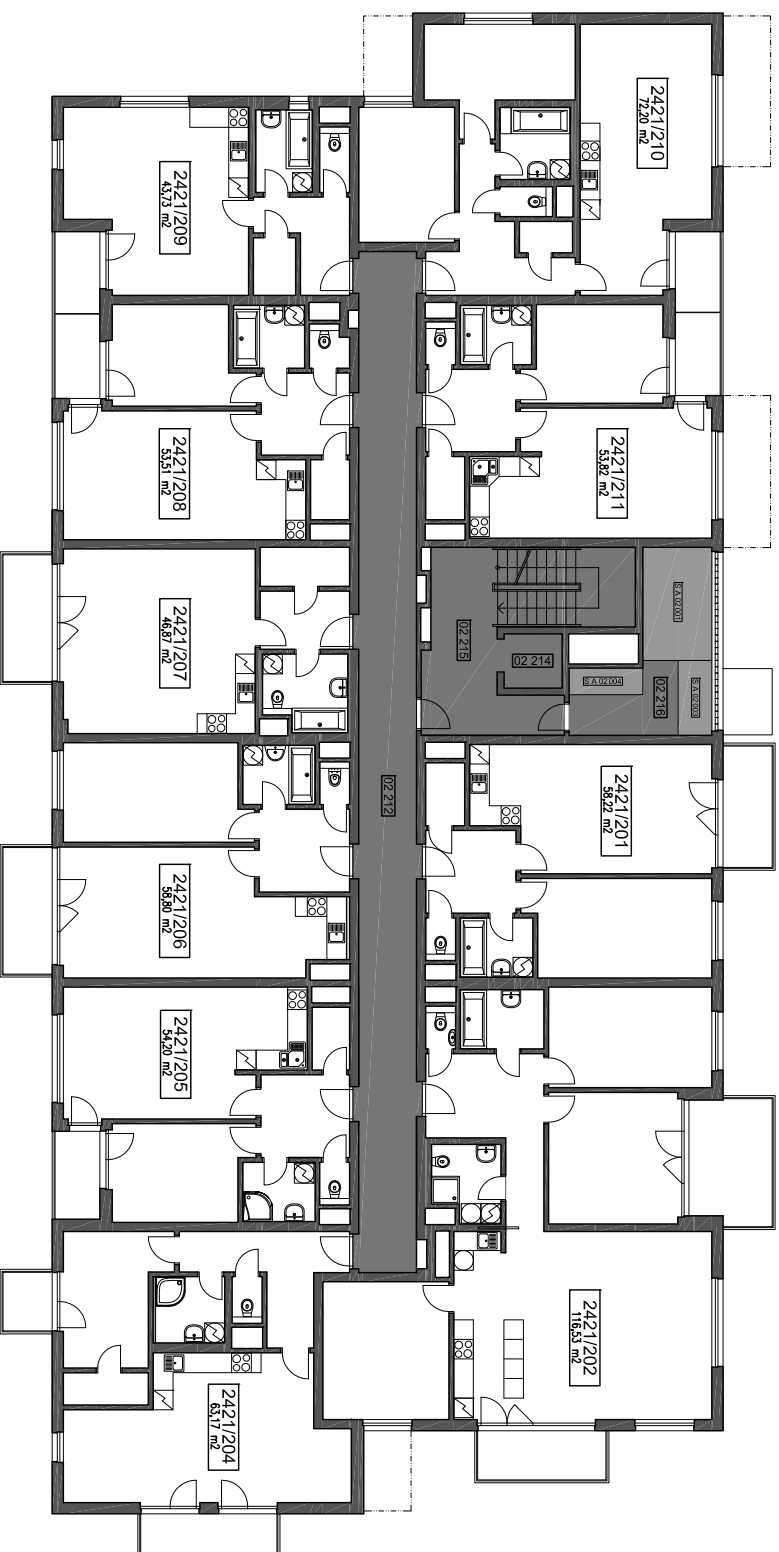BYTOVÝ DŮM POD VODÁRENSKOU VĚŽÍ
PŮDORYS 2.NP



LEGENDA

-  Bytové jednotky
-  Sklepní kóje - příslušenství bytů
-  Společné prostory

PŘÍLOHA Č.1
PROHLÁŠENÍ VLASTNÍKA DOKONČENÉHO DOMU
O VYMEZENÍ JEDNOTEK V BUDOVĚ


Výlučný vlastník:

Skanska a.s., divize Skanska Realty




Libalova 1/2348

149 00 Praha 4 - Chodov, IČ: 262 71 303

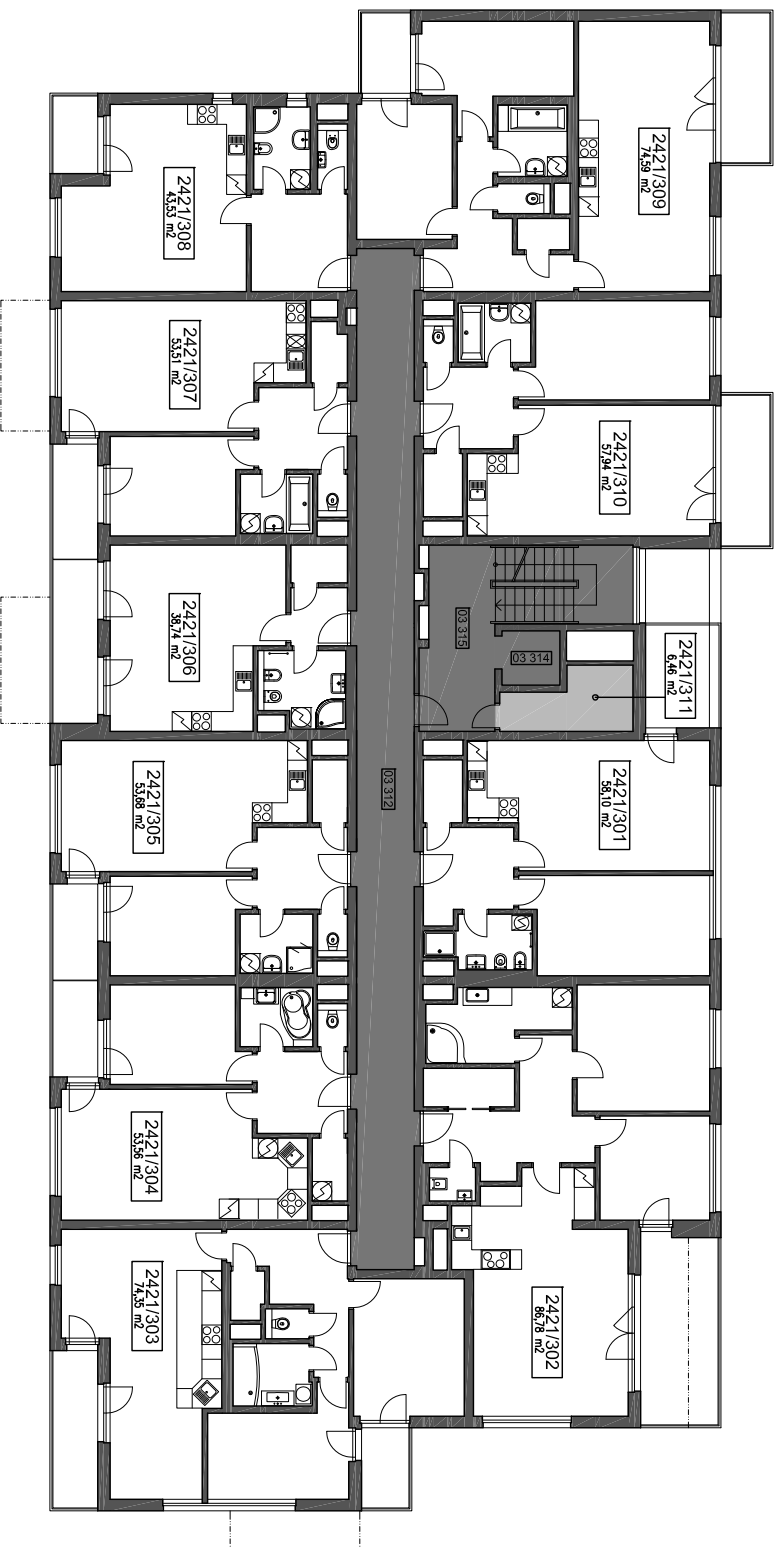BYTOVÝ DŮM POD VODÁRENSKOU VĚŽÍ
PŮDORYS 3.NP



LEGENDA

-  Bytové jednotky
-  Nebytové jednotky
-  Společné prostory

PŘÍLOHA Č.1
PROHLÁŠENÍ VLASTNÍKA DOKONČENÉHO DOMU
O VYMEZENÍ JEDNOTEK V BUDOVĚ


Výlučný vlastník:

Skanska a.s., divize Skanska Realty

Libalova 1/2348


 

149 00 Praha 4 - Chodov, IČ: 262 71 303

BYTOVÝ DŮM POD VODÁRENSKOU VĚŽÍ
PŮDORYS 4.NP

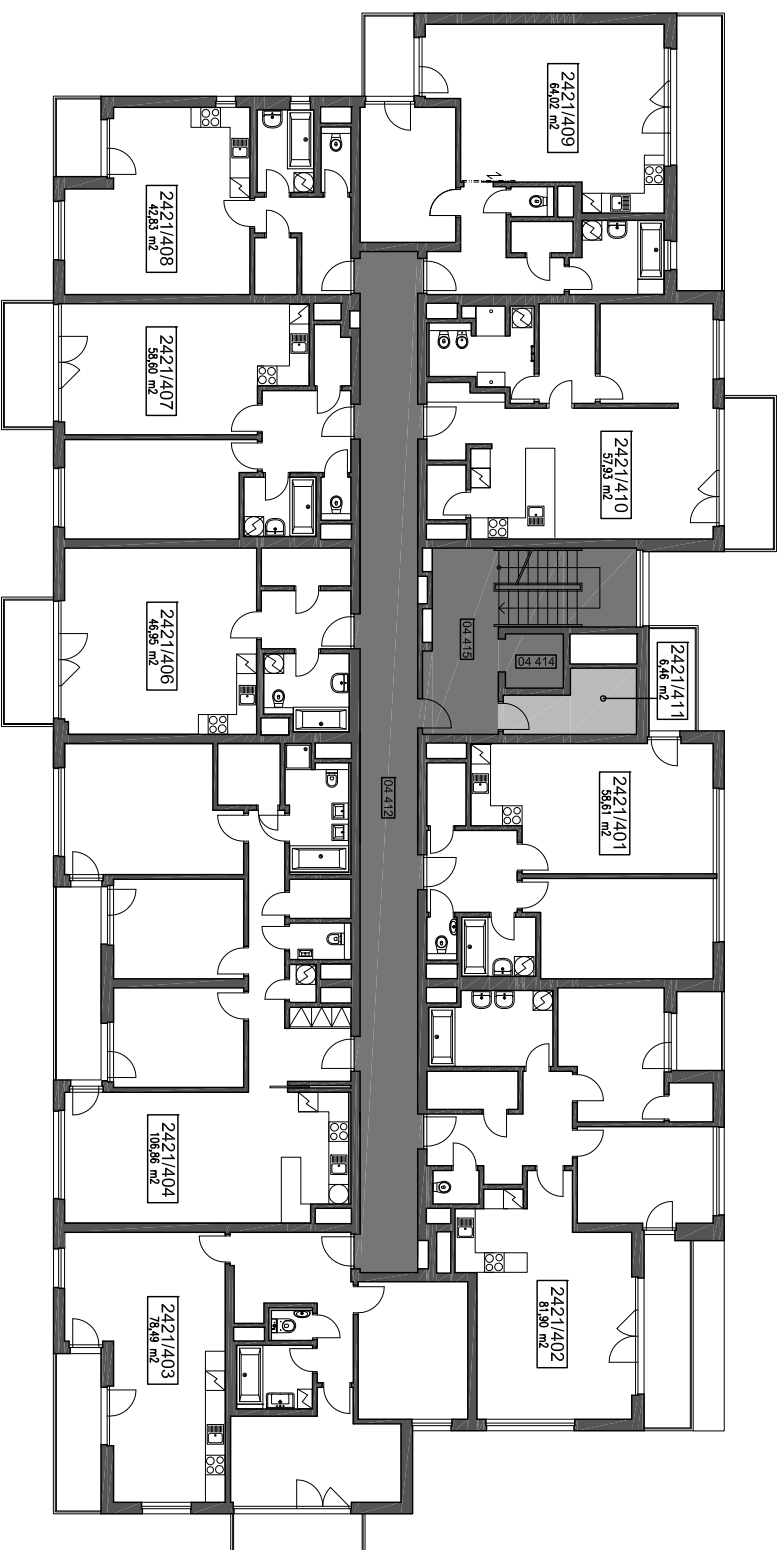

PŘÍLOHA Č.1
PROHLÁŠENÍ VLASTNÍKA DOKONČENÉHO DOMU
O VYMEZENÍ JEDNOTEK V BUDOVĚ

LEGENDA

-  Bytové jednotky
-  Nebytové jednotky
-  Společné prostory


Výlučný vlastník:

Skanska a.s., divize Skanska Realty

Libalova 1/2348

149 00 Praha 4 - Chodov, IČ: 262 71 303

BYTOVÝ DŮM POD VODÁRENSKOU VĚŽÍ
PŮDORYS 5.NP

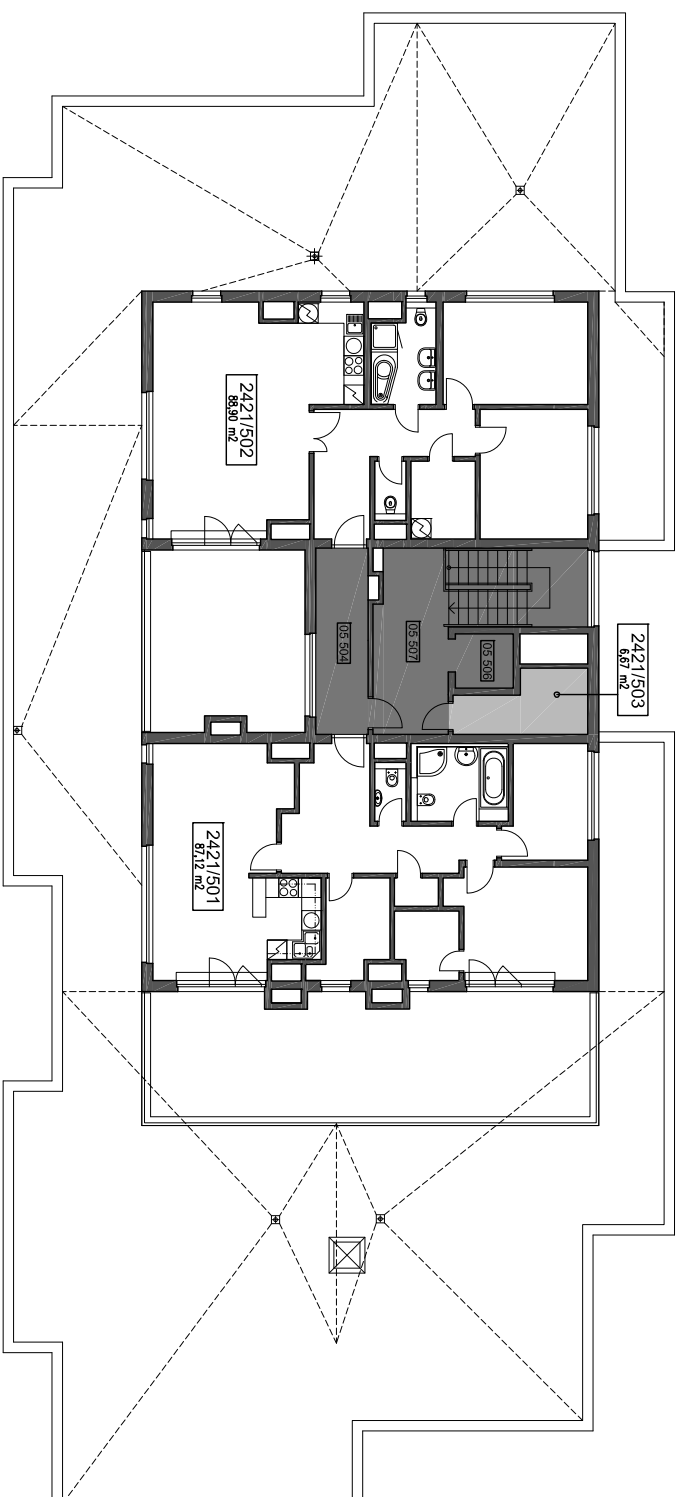

PŘÍLOHA Č.1
PROHLÁŠENÍ VLASTNÍKA DOKONČENÉHO DOMU
O VYMEZENÍ JEDNOTEK V BUDOVĚ




Výlučný vlastník:

Skanska a.s., divize Skanska Realty

Libalova 1/2348

149 00 Praha 4 - Chodov, IČ: 262 71 303

LEGENDA

-  Bytové jednotky
-  Nebytové jednotky
-  Společné prostory