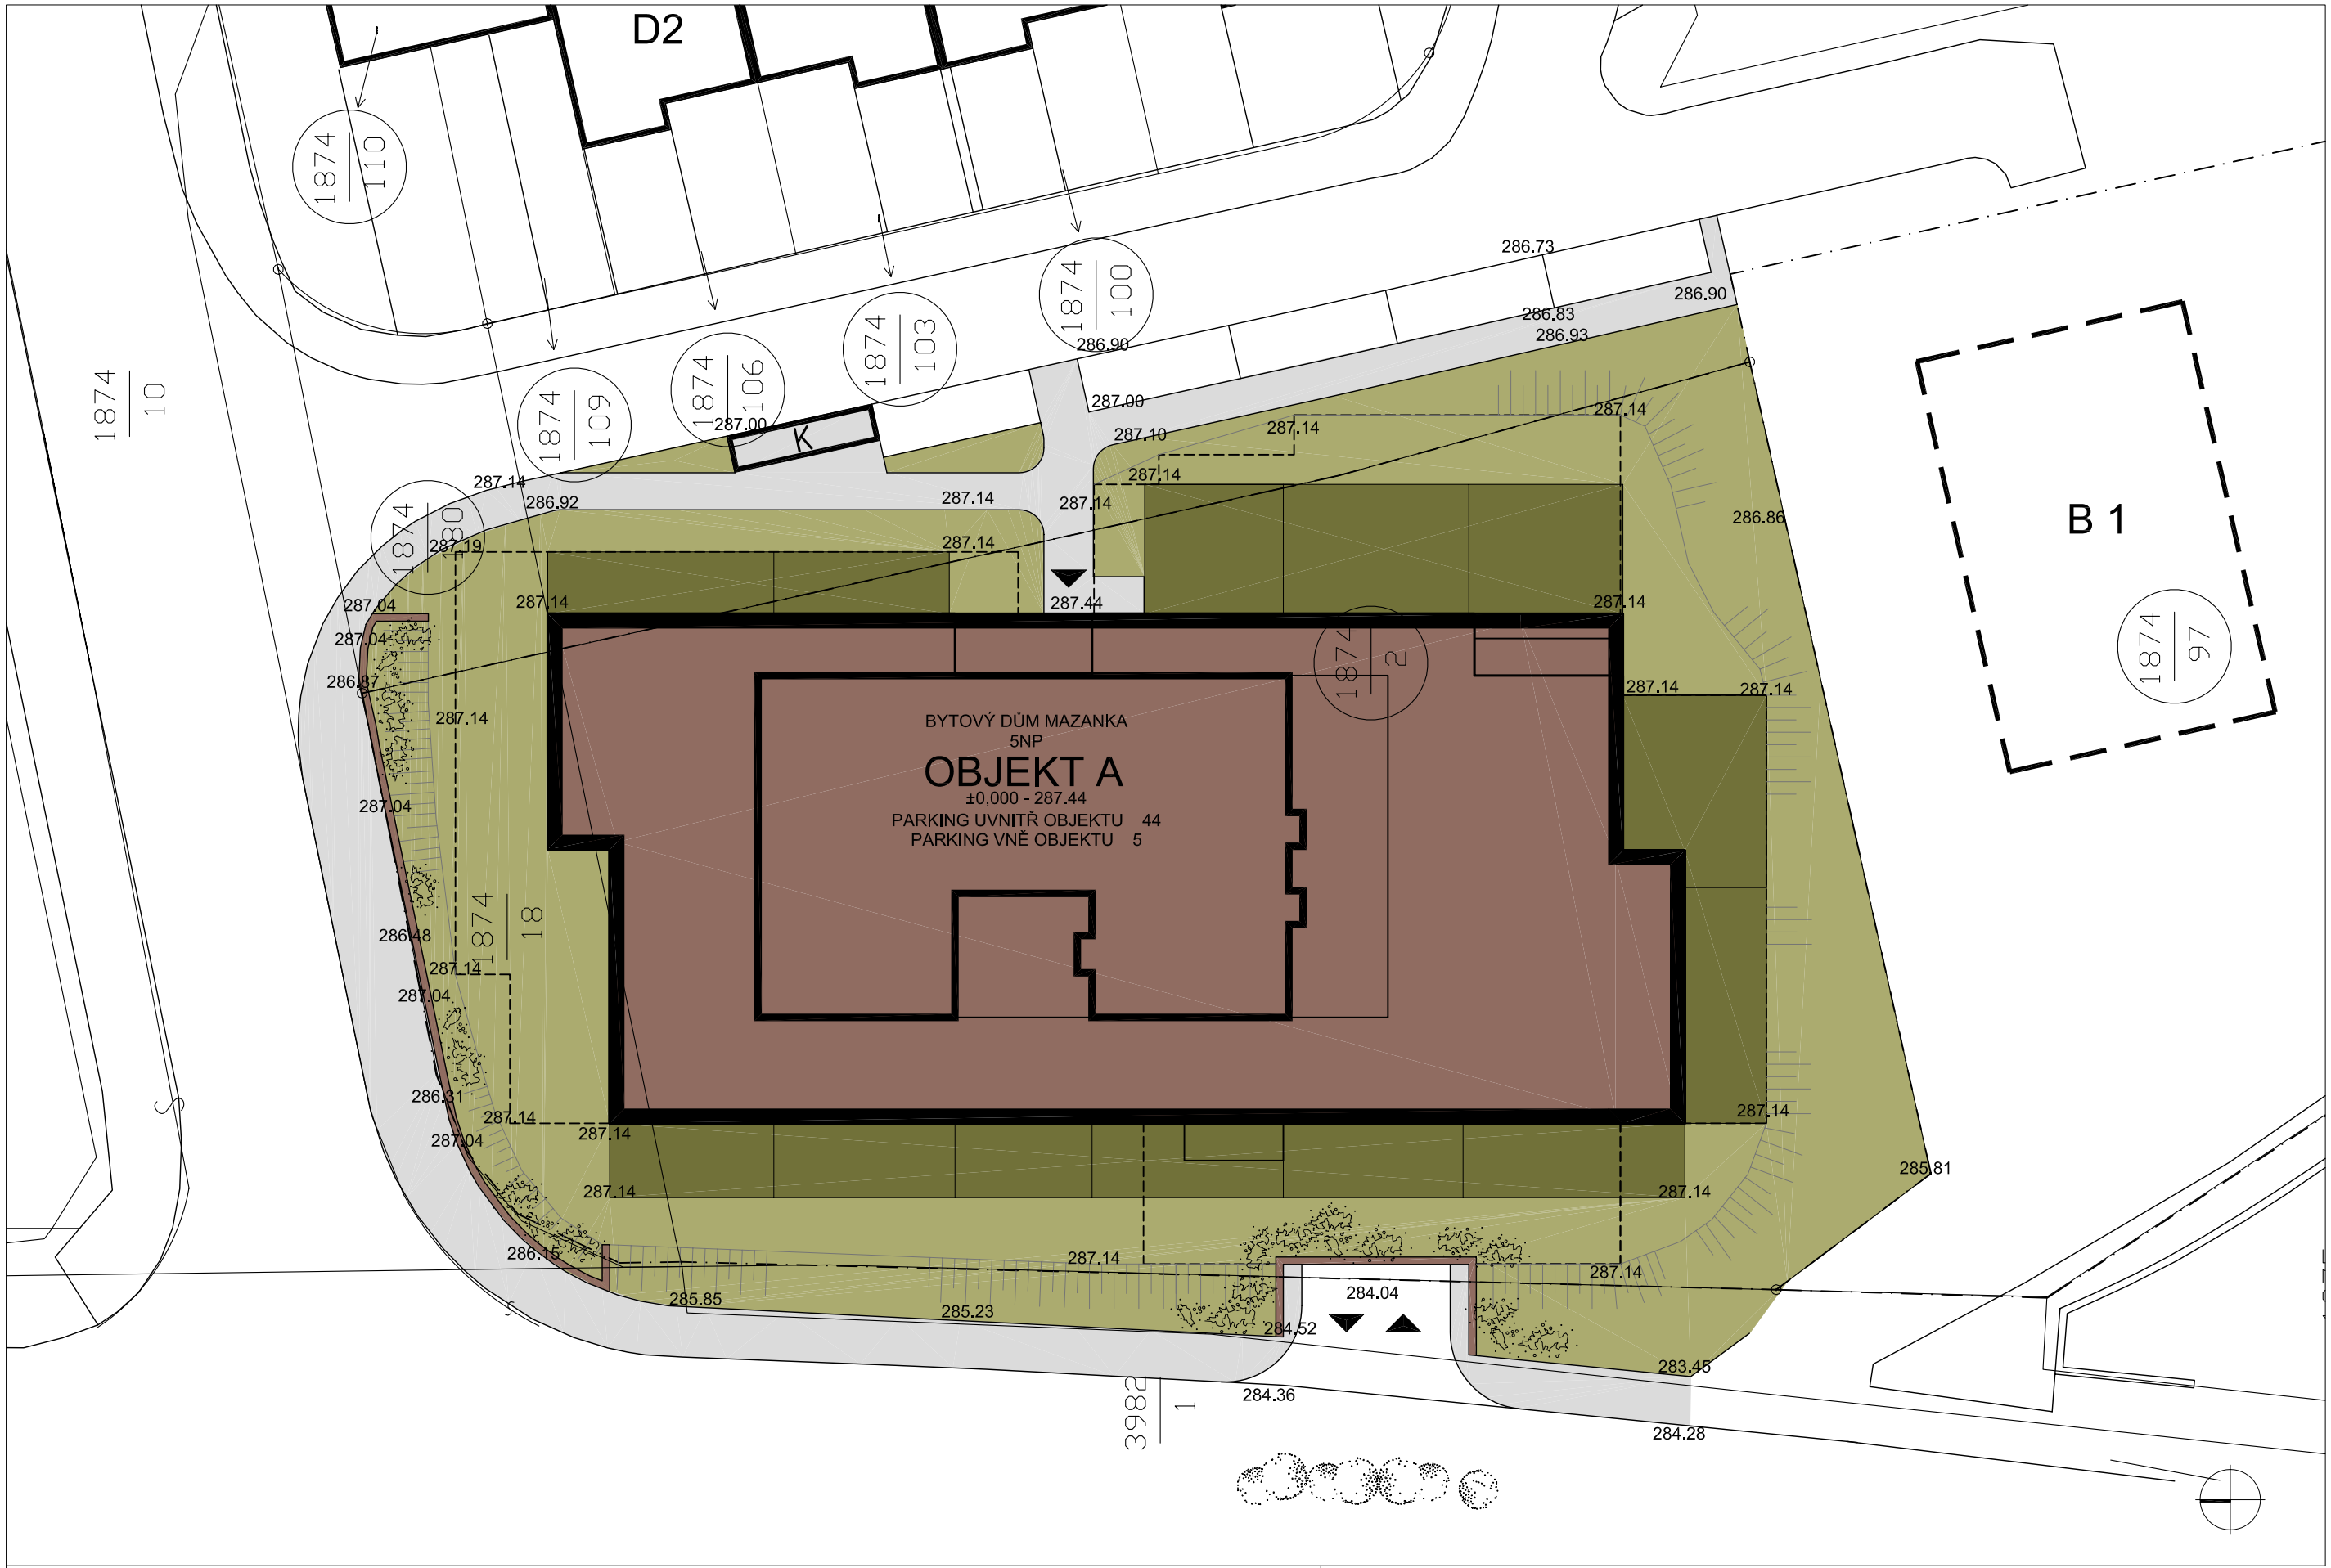

ARCHITEKT	INVESTOR	STUPEŇ	STUDIE
S.H.S architekti s.r.o. Jankovcova 53, Praha 7	Skanska CZ a.s., Divize Project Development	DATUM	09/2006
AUTORSKÁ PRÁVA VYHRAZENA ©	Kubánské náměstí 11, Praha 10	MĚŘÍTKO	1:250

NÁZEV VÝKRESU: SITUACE

AKCE: BYTOVÝ DŮM MAZANKA

ČÍSLO VÝKRESU: 129 MAZ ST AS 004