



VÝCHODNÍ PRŮČELÍ (ULIČNÍ)

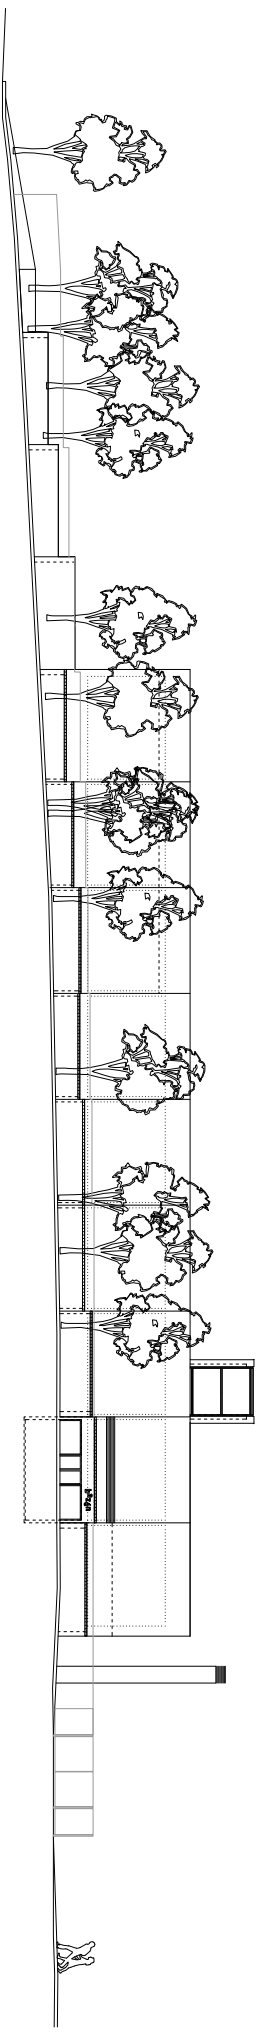

ZÁPADNÍ PRŮČELÍ

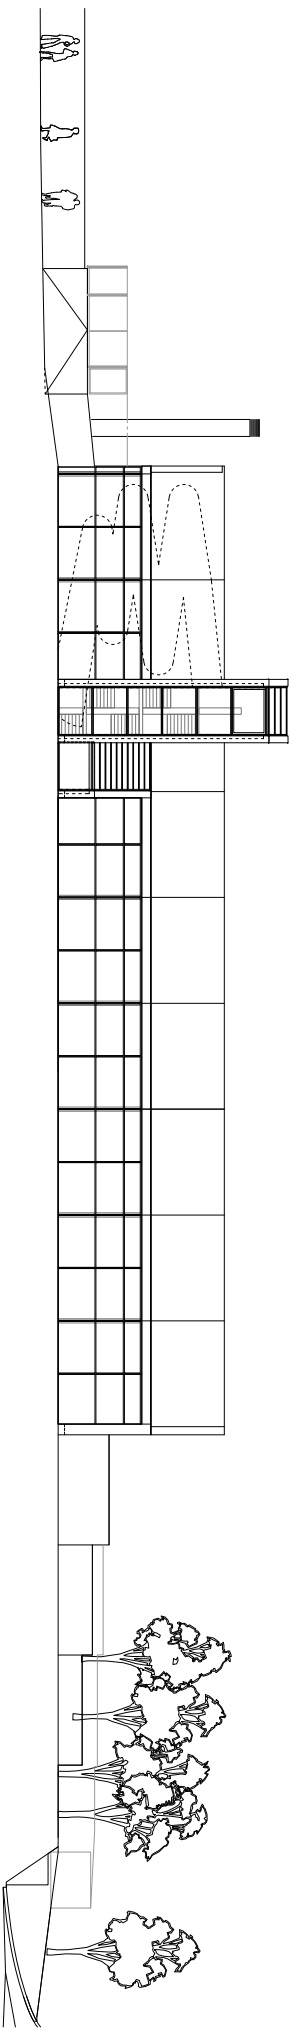

KRYTÝ PLYVECKÝ BAZÉN V LITOMÝŠLI
POHLEDY 2