980.3a-2-010-000-505-A

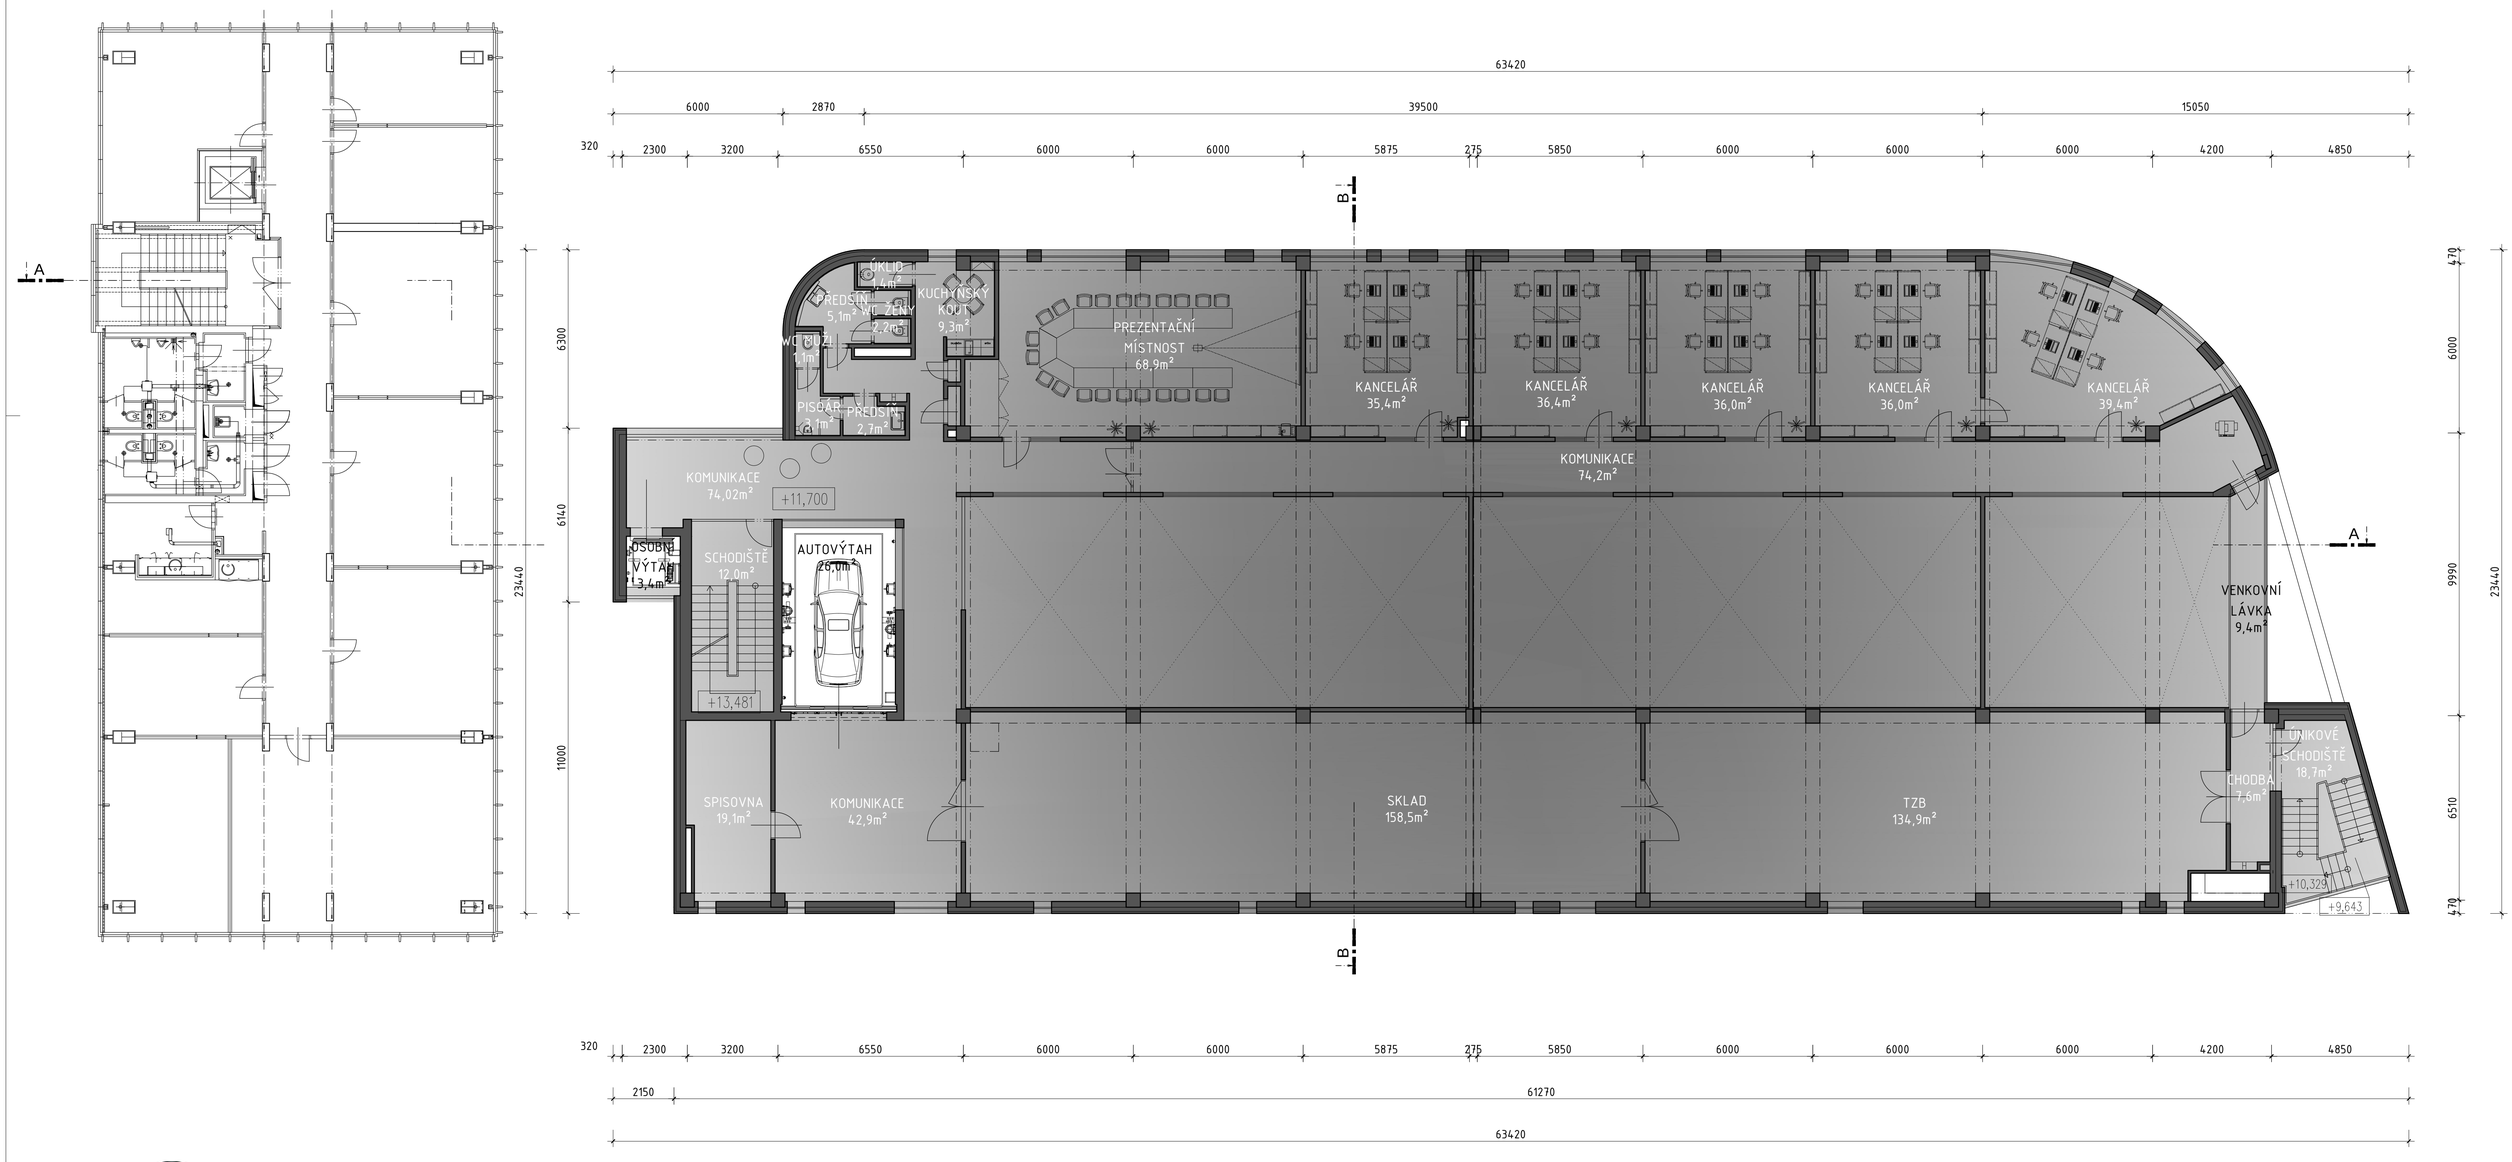

SERVICE TRAINING CENTER (S.T.C.)

NÁVRH STAVBY

M 1:100

návrh stavby

2A.nadzemní podlaží