980.3a-2-010-000-507-A

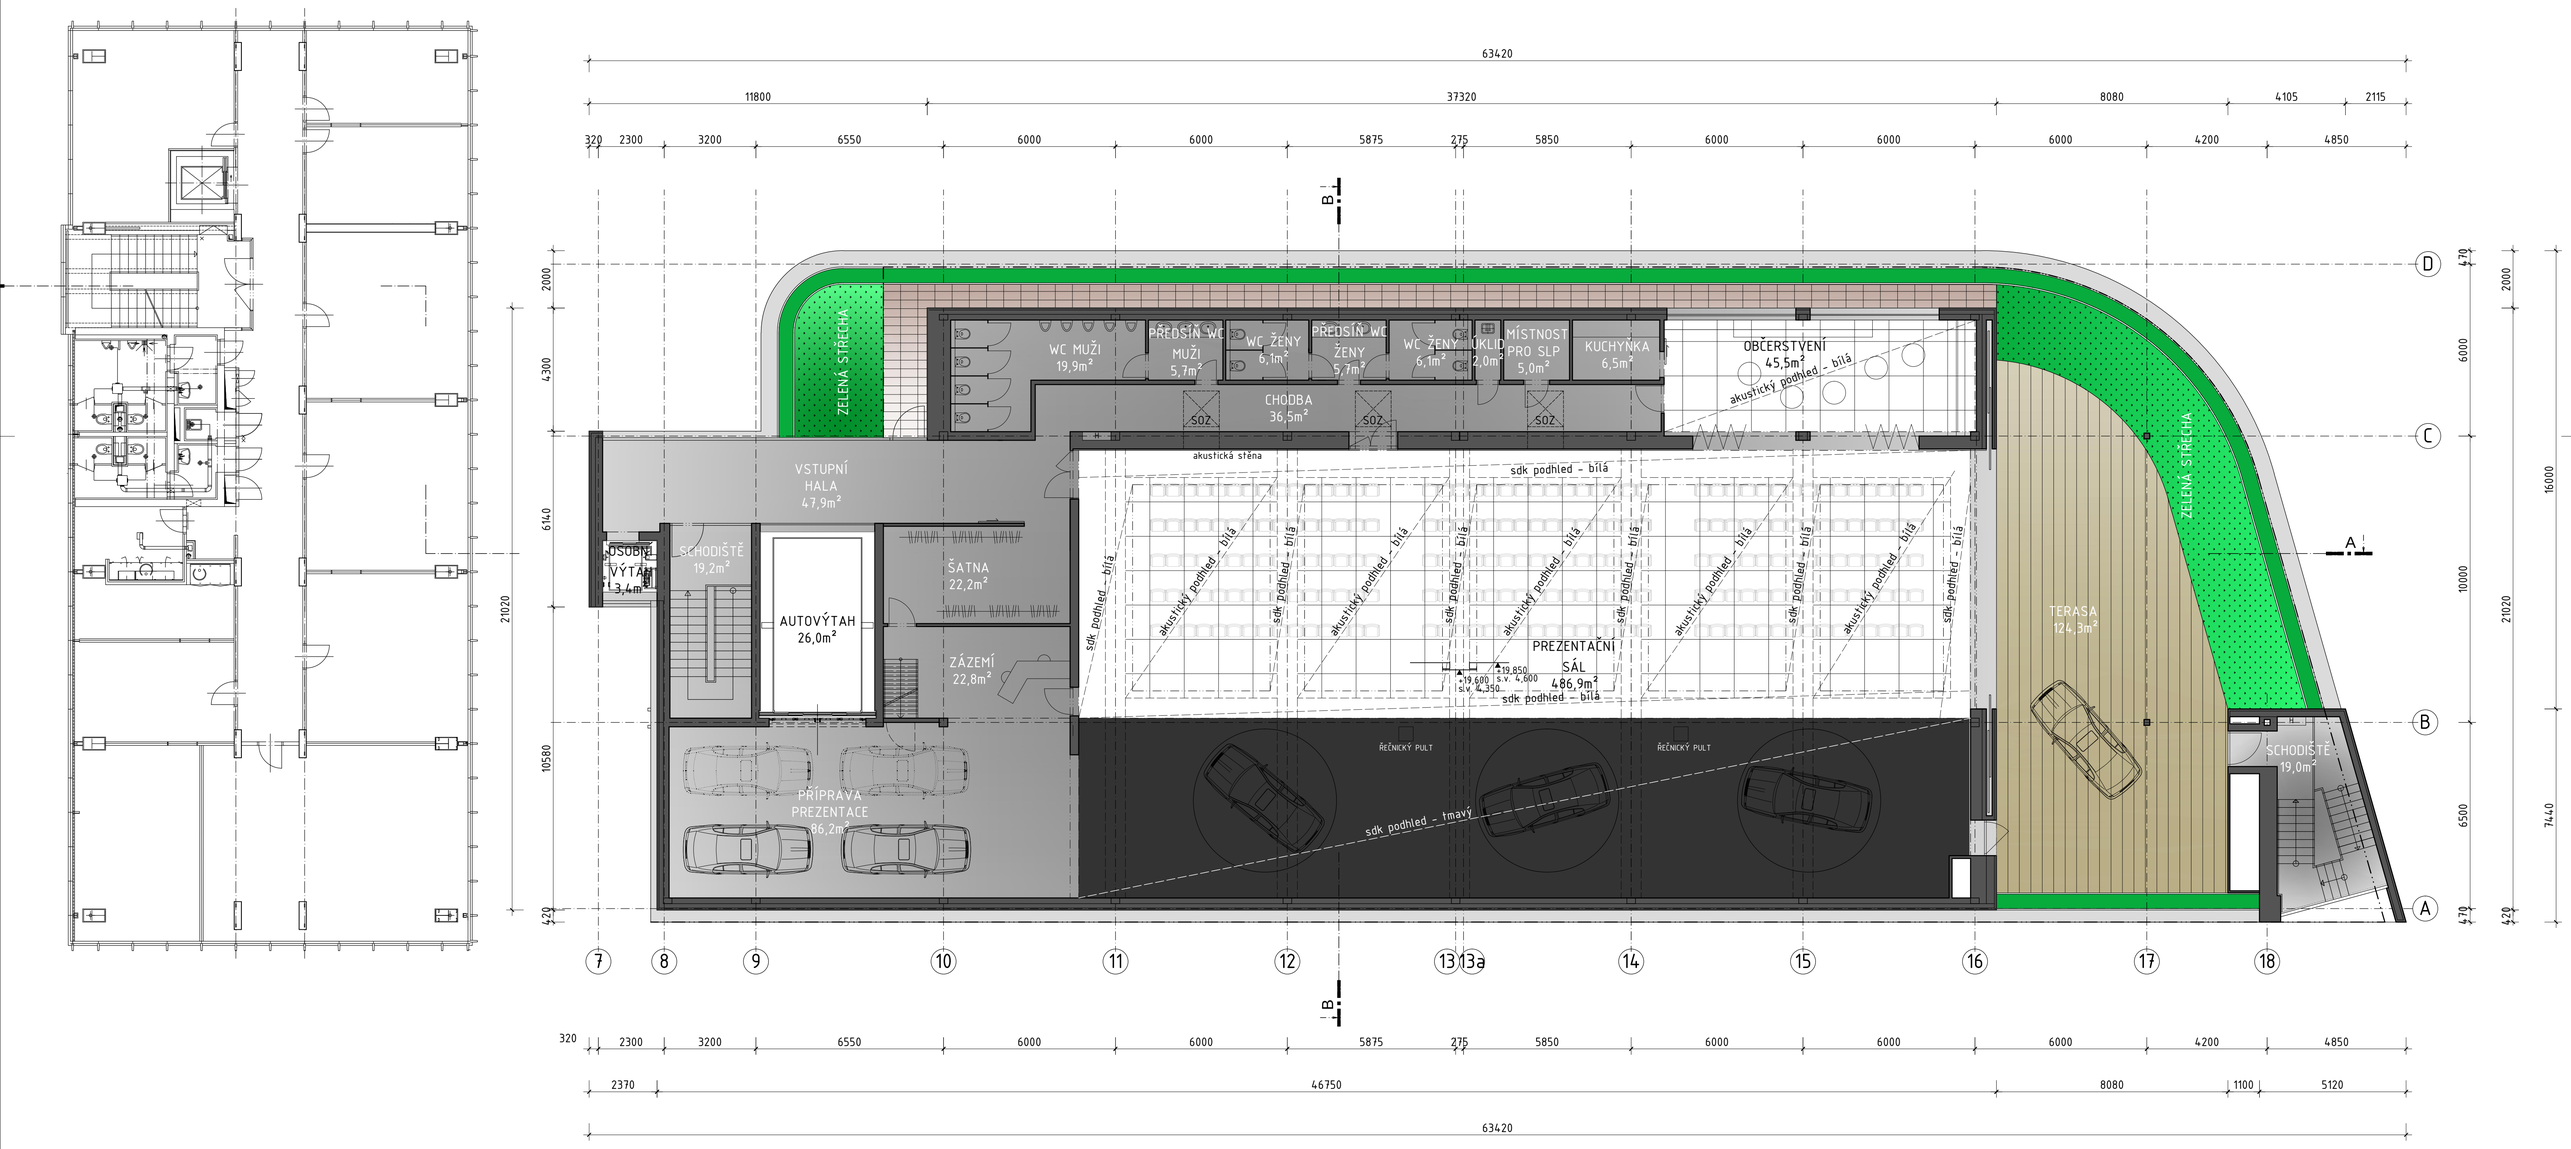

SERVICE TRAINING CENTER (S.T.C.)

NÁVRH STAVBY

návrh stavby

3.nadzemní podlaží-podledy