


RYBNÍK U KAMENE

MAXIMÁLNÍ HLADINA 590,50 M N. M.
NORMÁLNÍ HLADINA 590,00 M N. M.

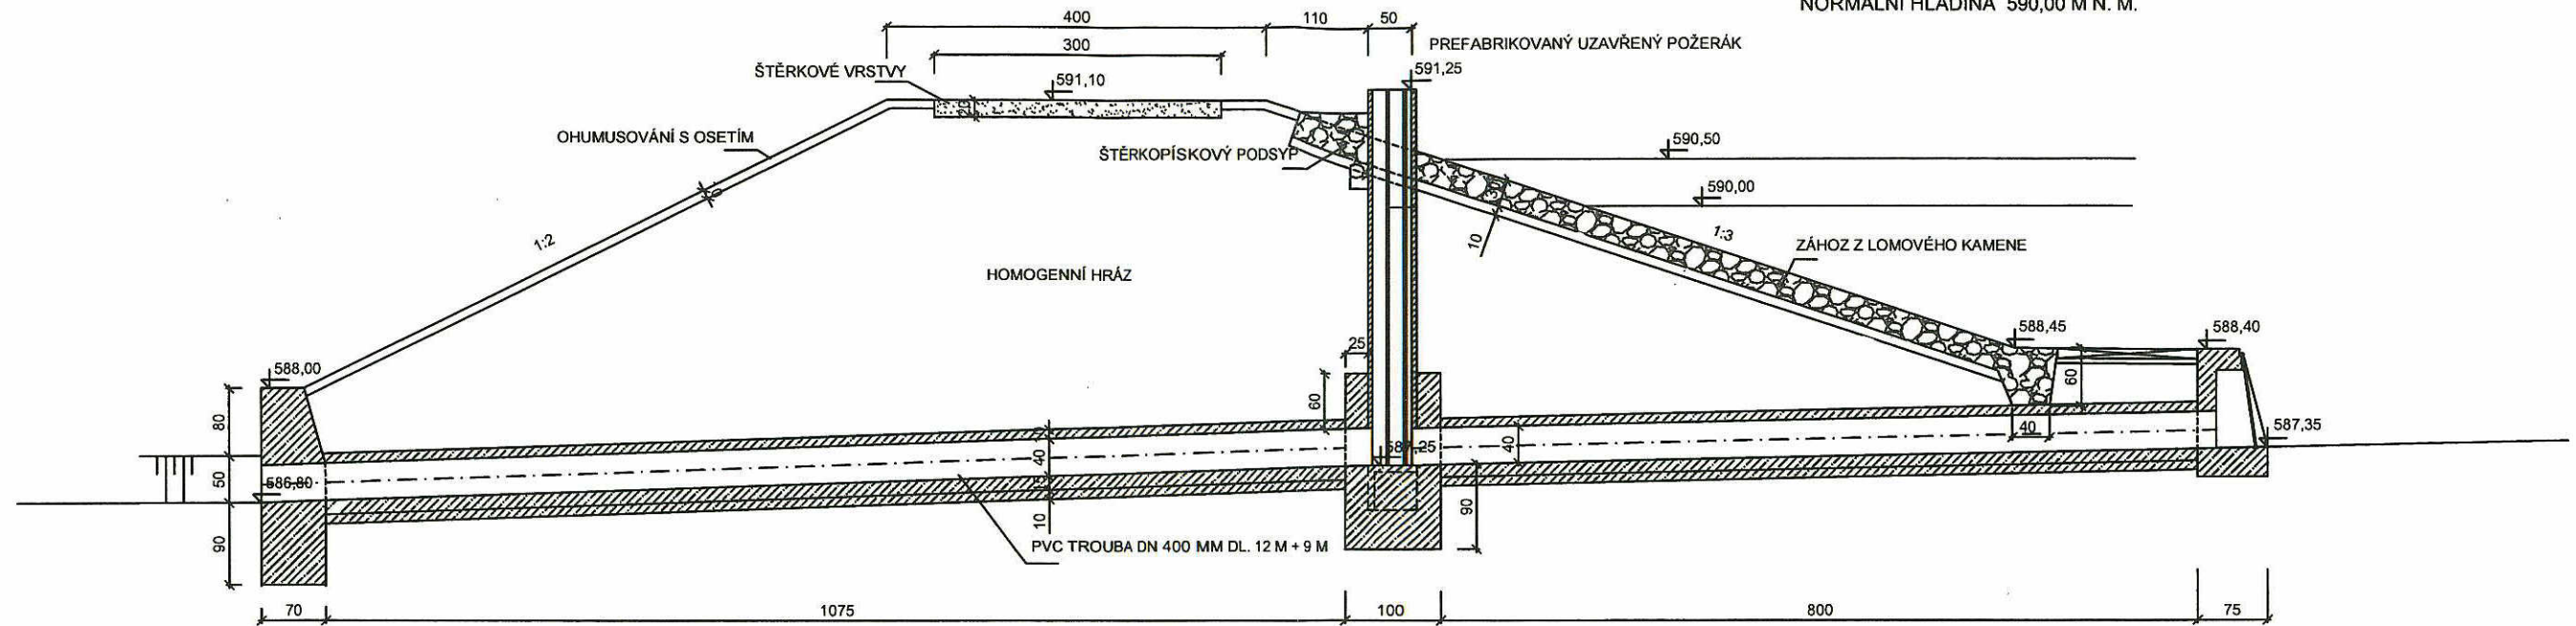

ING. VILÉM ŠEDIVÝ

PROJEKTOVÁ ČINNOST

STAVEBNÍK :
JKP AGRO S.R.O., MARKVAREC 1,
380 01 ČESKÝ RUDOLEC

AKCE - OBJEKT :
**RETENČNÍ VODNÍ NÁDRŽE
V K.Ú. VALTÍNOV**

PŘÍLOHA :
ŘEZ VÝPUSTÍ - RYBNÍK U KAMENE

Šedivý IČ 11339659

ČÍSLO VÝKRESU :

F 2.3

PARE Č. :

MĚRITKO :

1 : 100