


**POHLED SEVERNÍ**

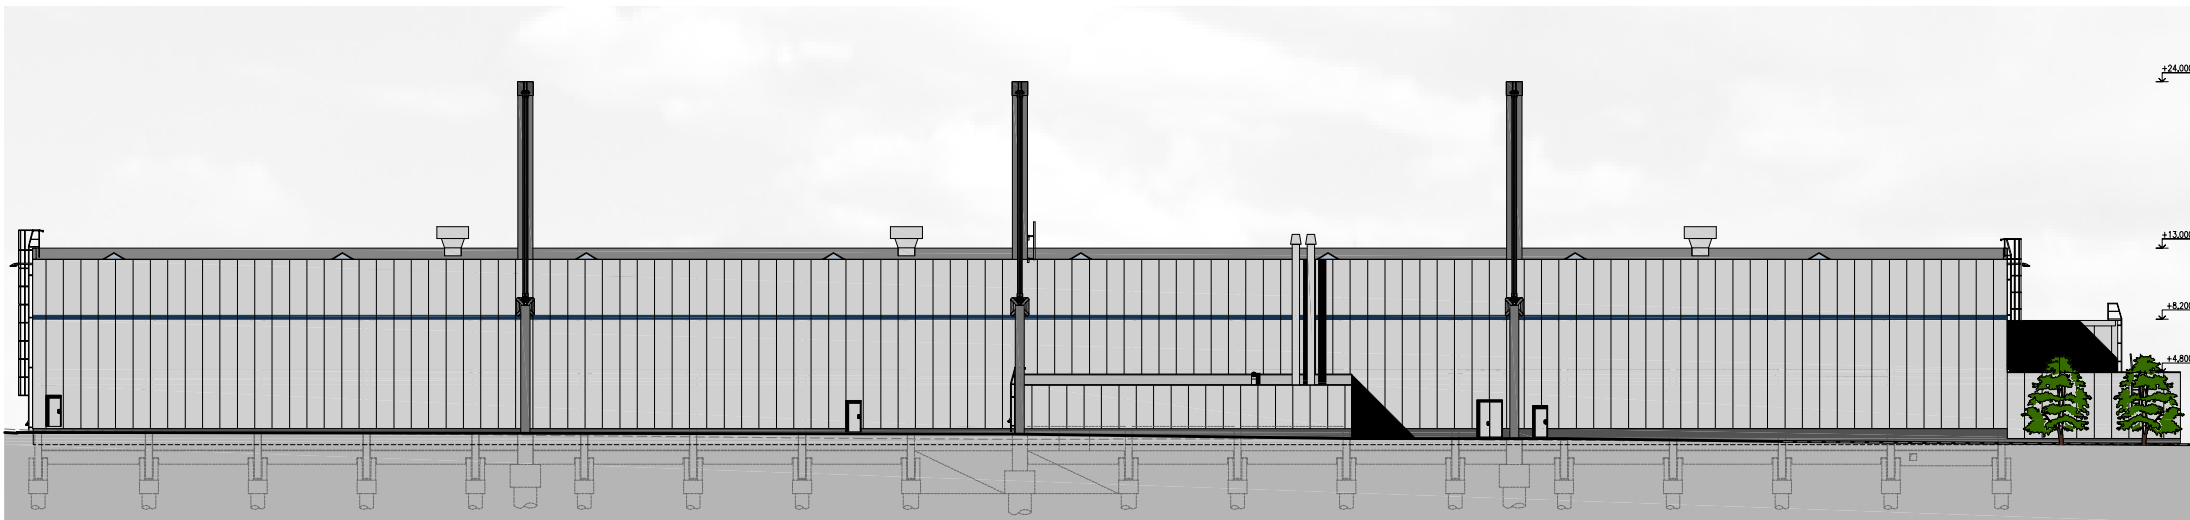

**POHLED JIŽNÍ**