


**POHLED ZÁPADNÍ**

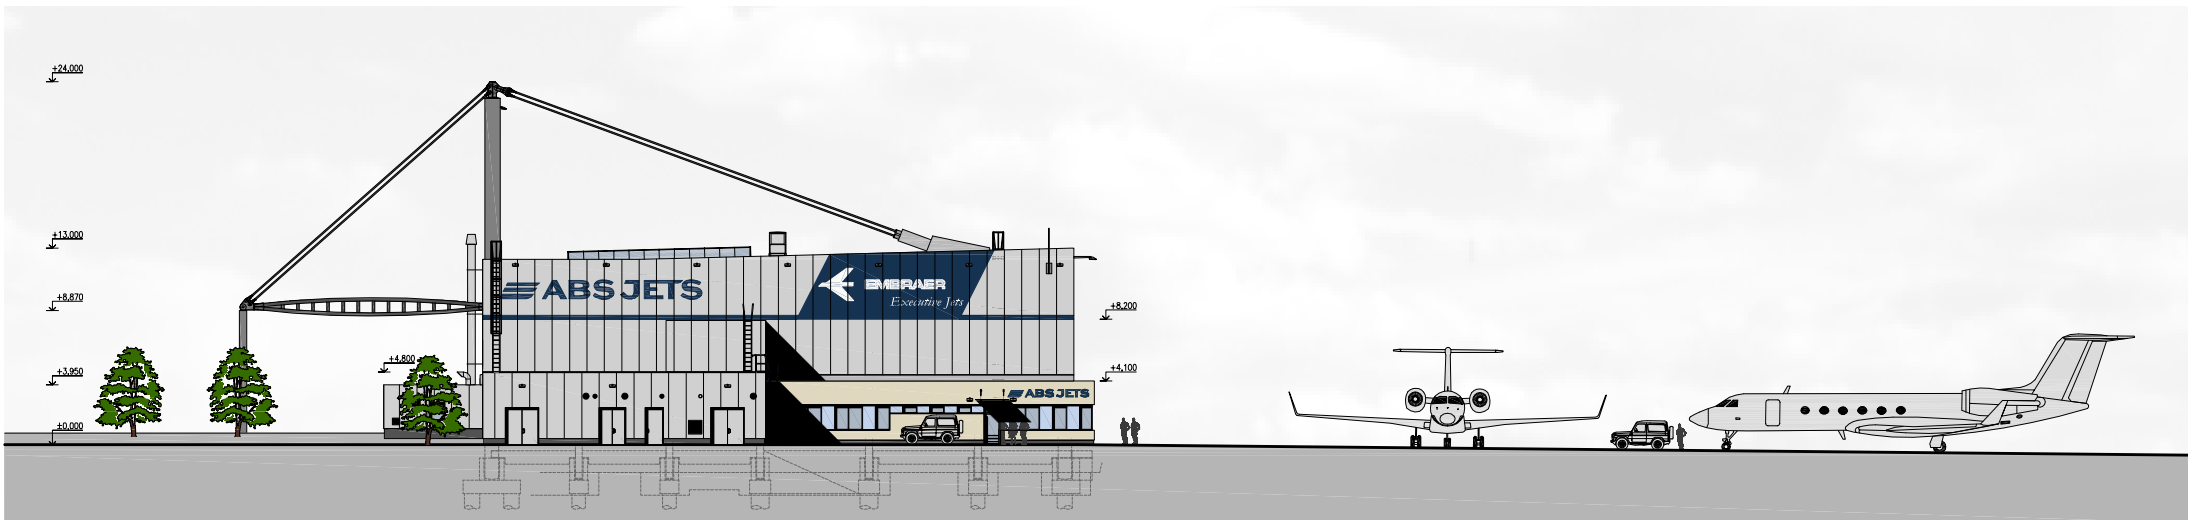

**POHLED VÝCHODNÍ**