



## ŘEZ B-B'

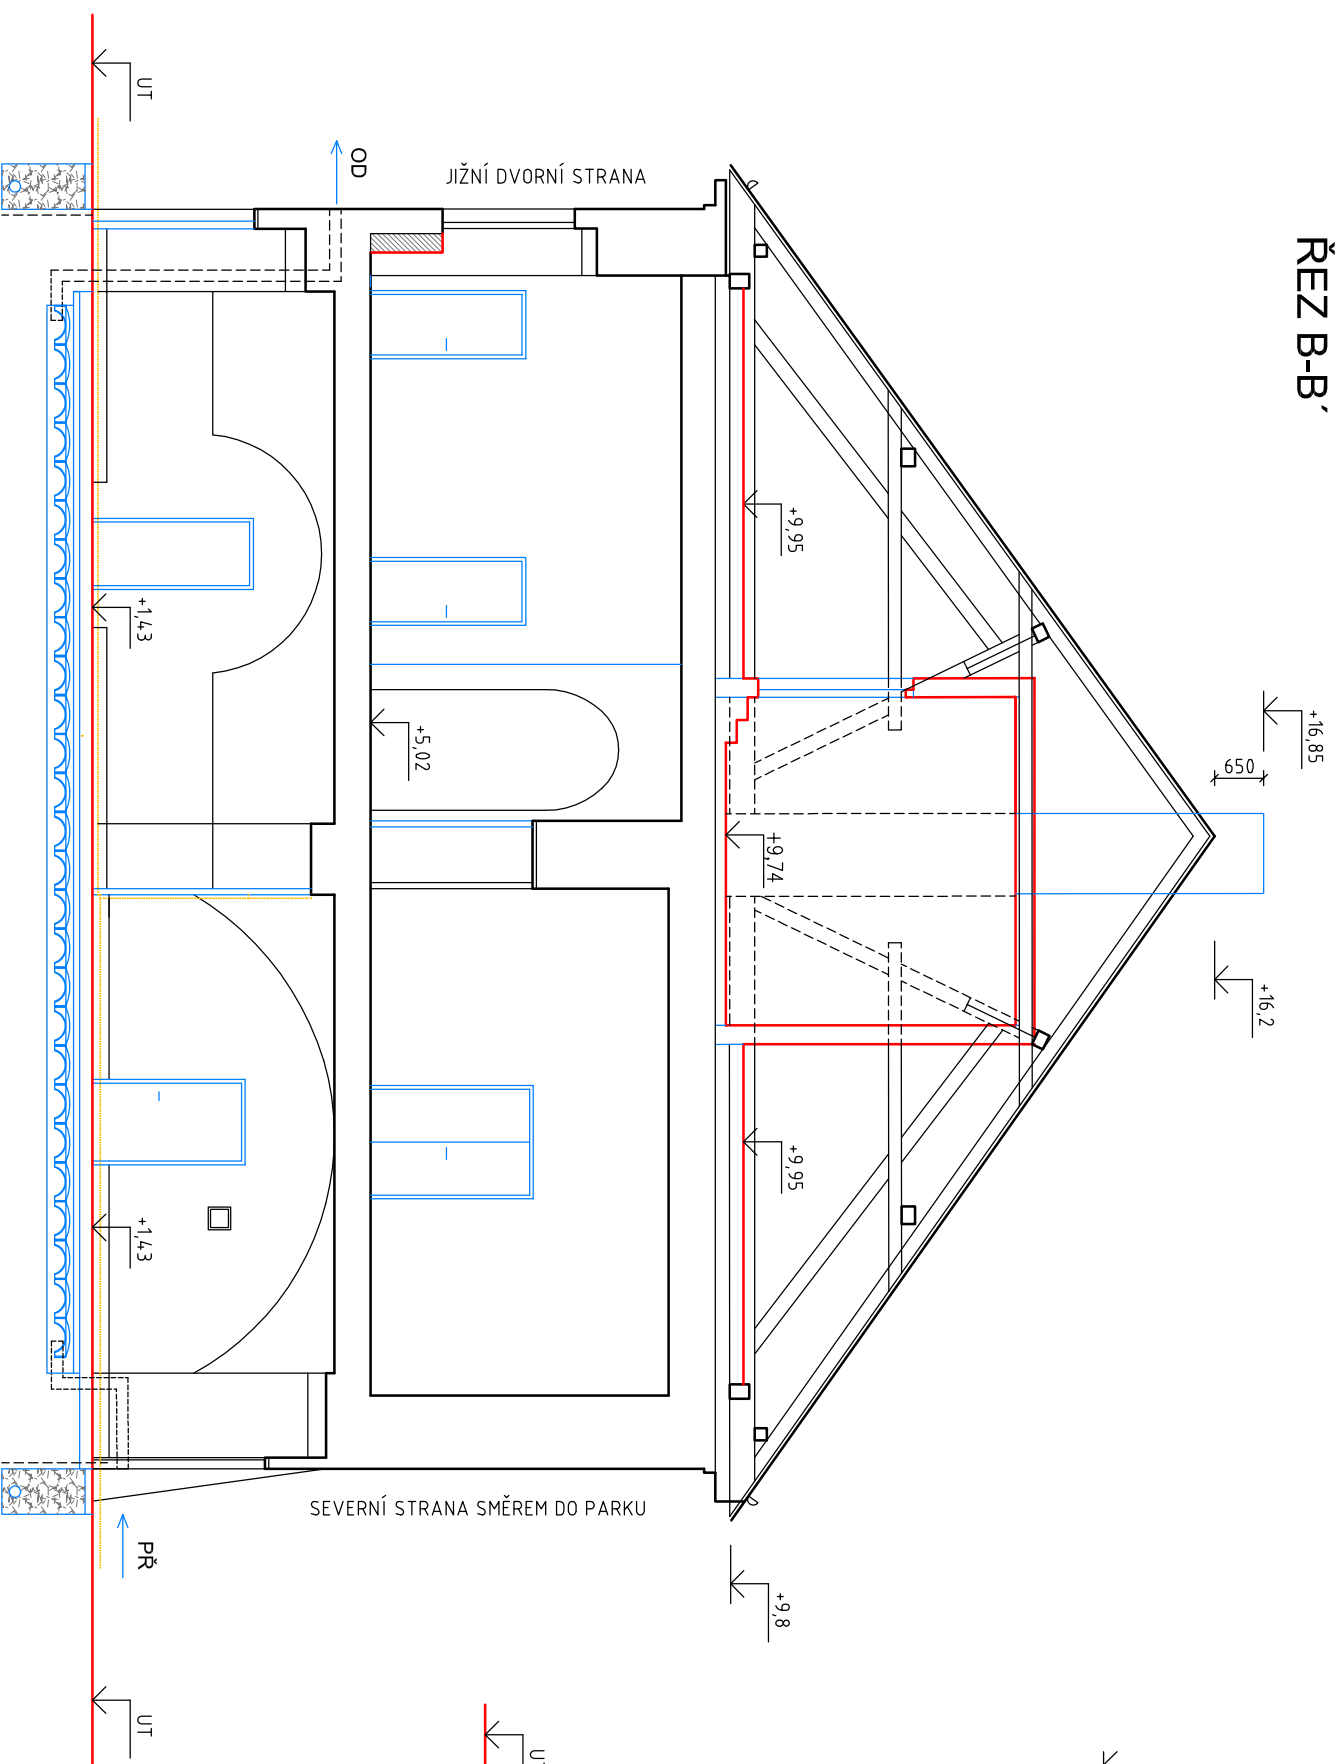


## ŘEZ A-A'

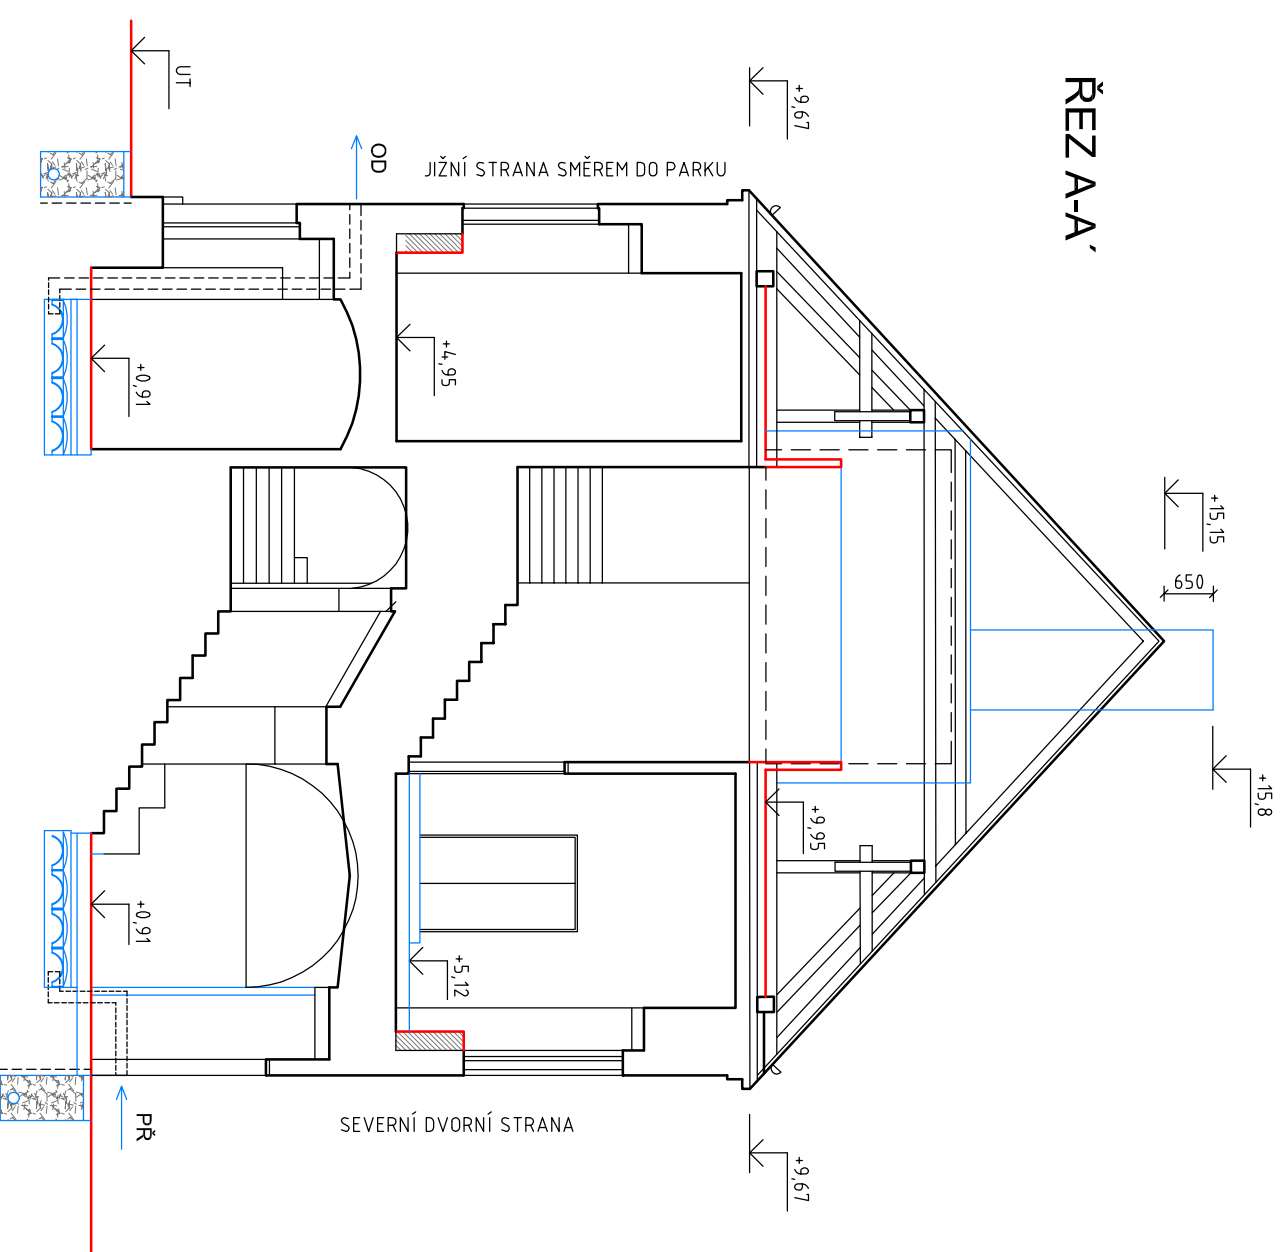

0,000 = 568,560

PROJEKT PRO REALIZACI STAVBY

|                                 |  |               |               |   |             |
|---------------------------------|--|---------------|---------------|---|-------------|
| HIP                             | Zodp. projektant                           | Vypracoval    | Kreslil       | <br><b>Fortis</b><br>spol. s r.o.<br>Husova 46<br>586 01 Jihlava<br>TEL: 567 308 325-7<br>E-mail: fortis@fortis.jicz |             |
| Dr. ing. arch. Jaroslav Huňáček | Ing. J. Beneš                              | Ing. J. Beneš | Ing. J. Beneš |   |             |
| Stavebník                       | Malý záměček s.r.o., 582 55 Herálec č.p. 1 |               |               |   |             |
| Akce:                           | REKONSTRUKCE<br>ZÁMKU V HERÁLCI            |               |               |   |             |
| Obsah:                          | ŘEZ A-A, B-B<br>6                          |               |               | Číslo výkresu   | Číslo kopie |
|                                 | Číslo zakázky                              | Datum         | Formát        | Účel  | Měřítko     |
|                                 | 618 05d                                    | 11/2010       | 2xA4          | RP  | 1:100       |