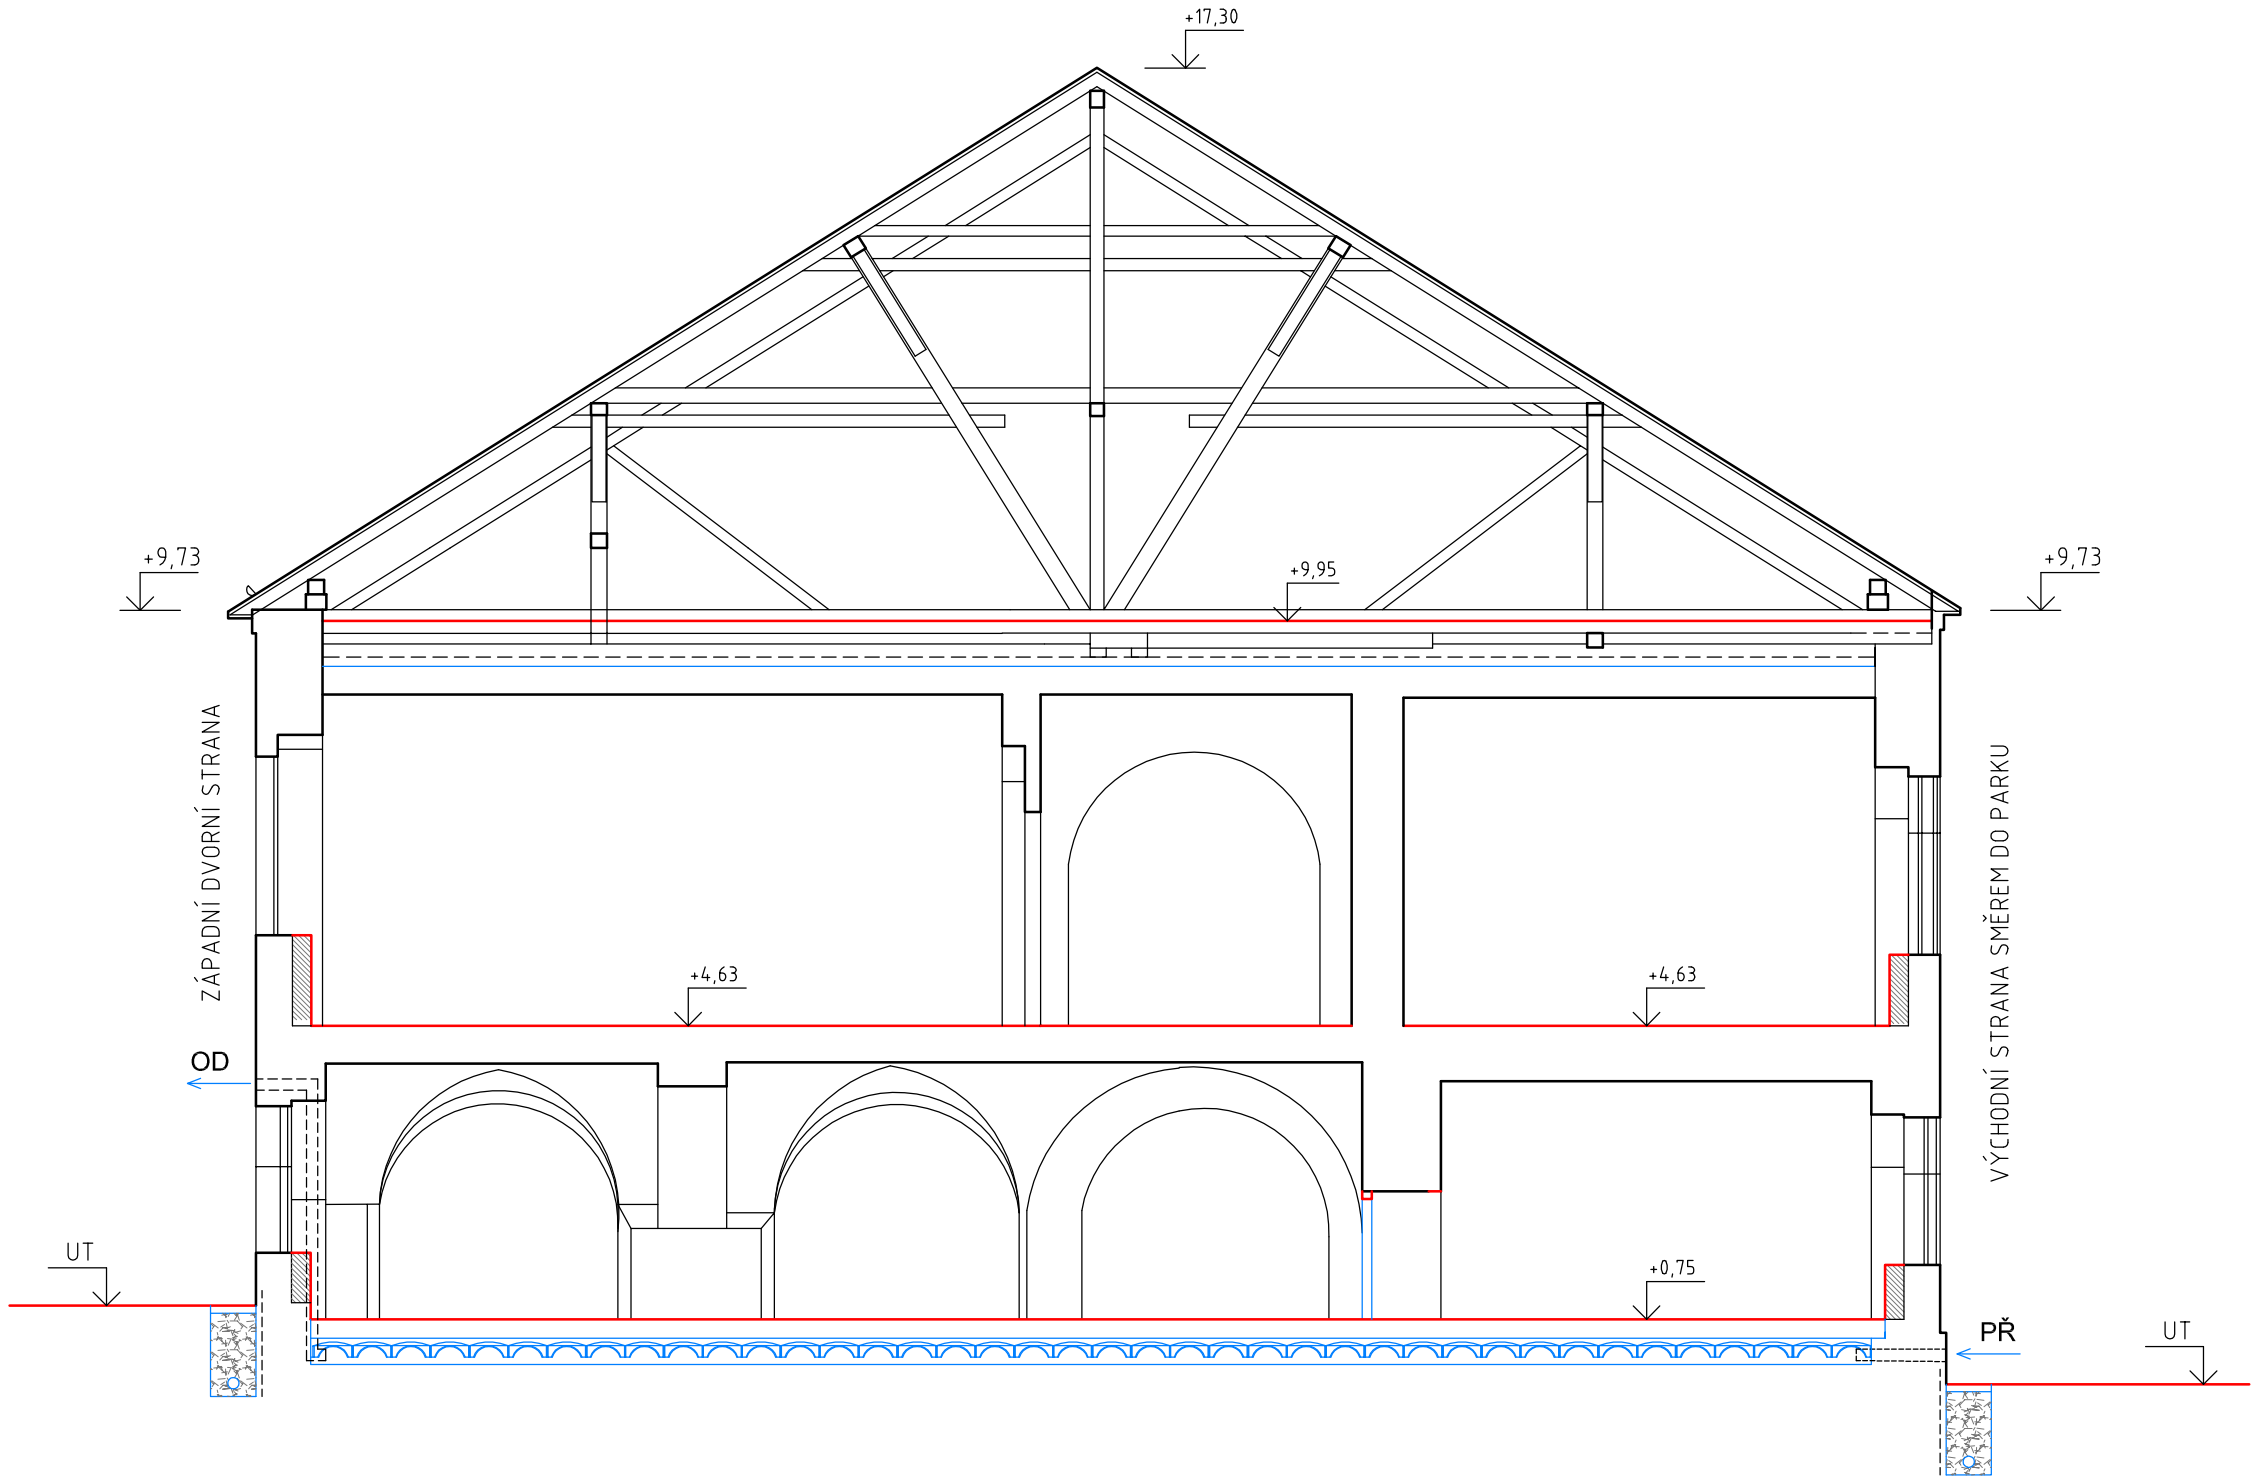

0,000 = 568,560

PROJEKT PRO REALIZACI STAVBY

HIP	Zodp. projektant	Vypracoval	Kreslil
Dr. ing. arch.	Ing. J. Beneš	Ing. J. Beneš	Ing. J. Beneš
Jaroslav Huňáček			
Stavebník	Malý zámeček s.r.o. , 582 55 Herálec č.p. 1		

fortis SPOL. S R.O.
HUSOVA 46
586 01 JIHLAVA
TEL. 567 308 325-7
E-mail: fortis@fortis.ji.cz

Akce:

REKONSTRUKCE ZÁMKU V HERÁLCI

Číslo zakázky	618 05d
Datum	11/2010
Formát	2A4
Účel	RP
Měřítko	1:100

Obsah:

PŘÍČNÝ ŘEZ C-C

Číslo výkresu	Číslo kopie
7	