



LEGENDA MÍSTNOSTÍ 1.NP - DVOJDŮM č.17

01.01	ZÁDVEŘÍ
01.02	HALA
01.03	KOUPELNA
01.04	OBYVACÍ POKOJ
01.05	KUCHYŇE
01.06	TECH. MÍSTNOST
01.07	KOLÁRNA
01.08	GARAŽ

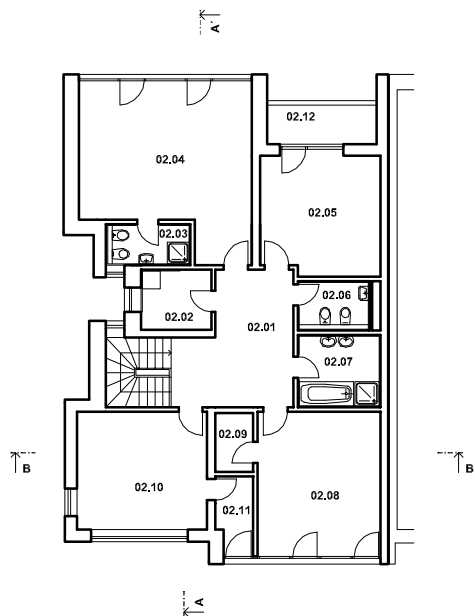


LEGENDA MÍSTNOSTÍ 2.NP - DVOJDŮM č.17

02.01	HALA
02.02	PRÁDELNA
02.03	KOUPELNA
02.04	LOŽNICE
02.05	PRACOVNA
02.06	WC
02.07	KOUPELNA
02.08	POKOJ
02.09	ŠATNA
02.10	POKOJ
02.11	ŠATNA
02.12	TERASA

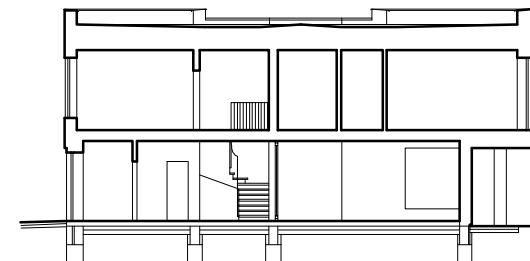

ŘEZ A-A' - DVOJDŮM č.17

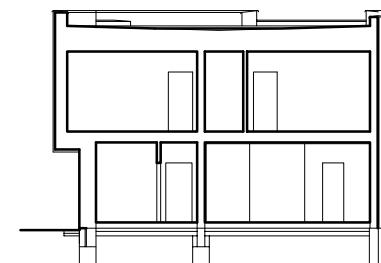

ŘEZ B-B' - DVOJDŮM č.17



Dokumentace k soutěži Stavba roku 2008

Obytný soubor Horní Počernice Hlaváček & partner, s.r.o.
 Mezi ulicemi Jiřícká a V Lukách Architektonický ateliér Praha
 Praha 20 - Horní Počernice Staropramenná 16
 15000 Praha 5

Název přílohy: Púdorys 1.n.p., 2.n.p., Řezy
 Měřítko: 1:250