




/ Princip cirkulace přes hlavní veřejný prostor

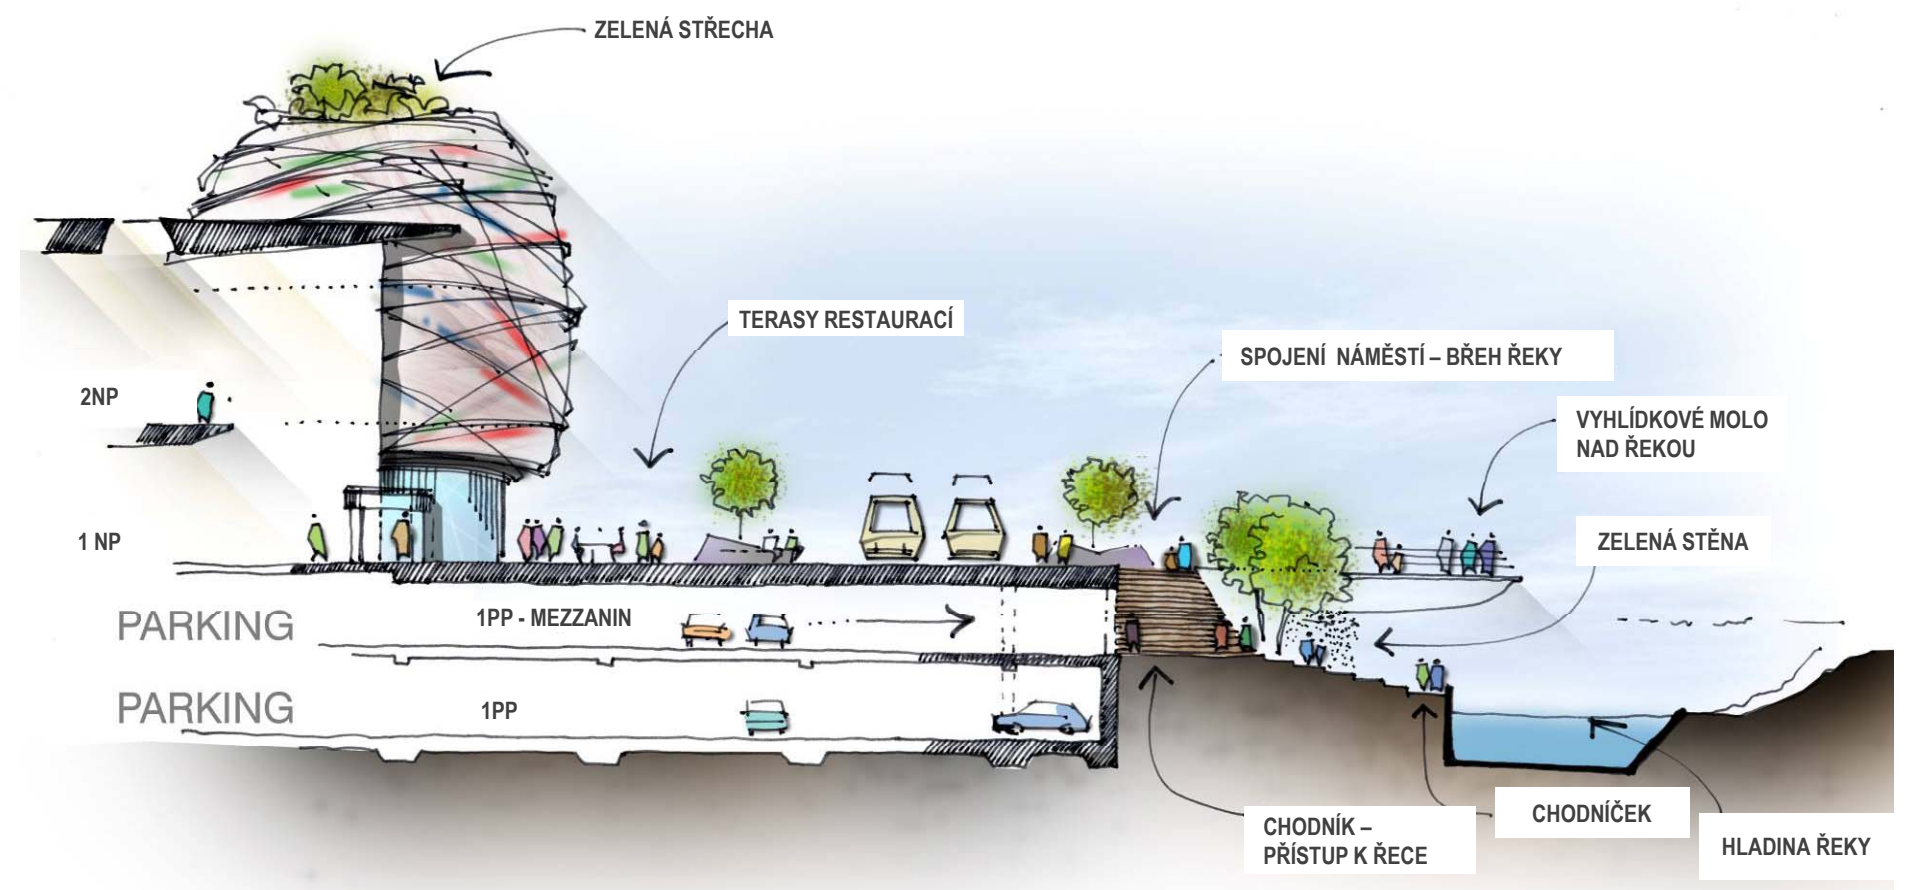

/ Princip hlavního veřejného prostoru v řezu – možný přístup k řece