


3.NP

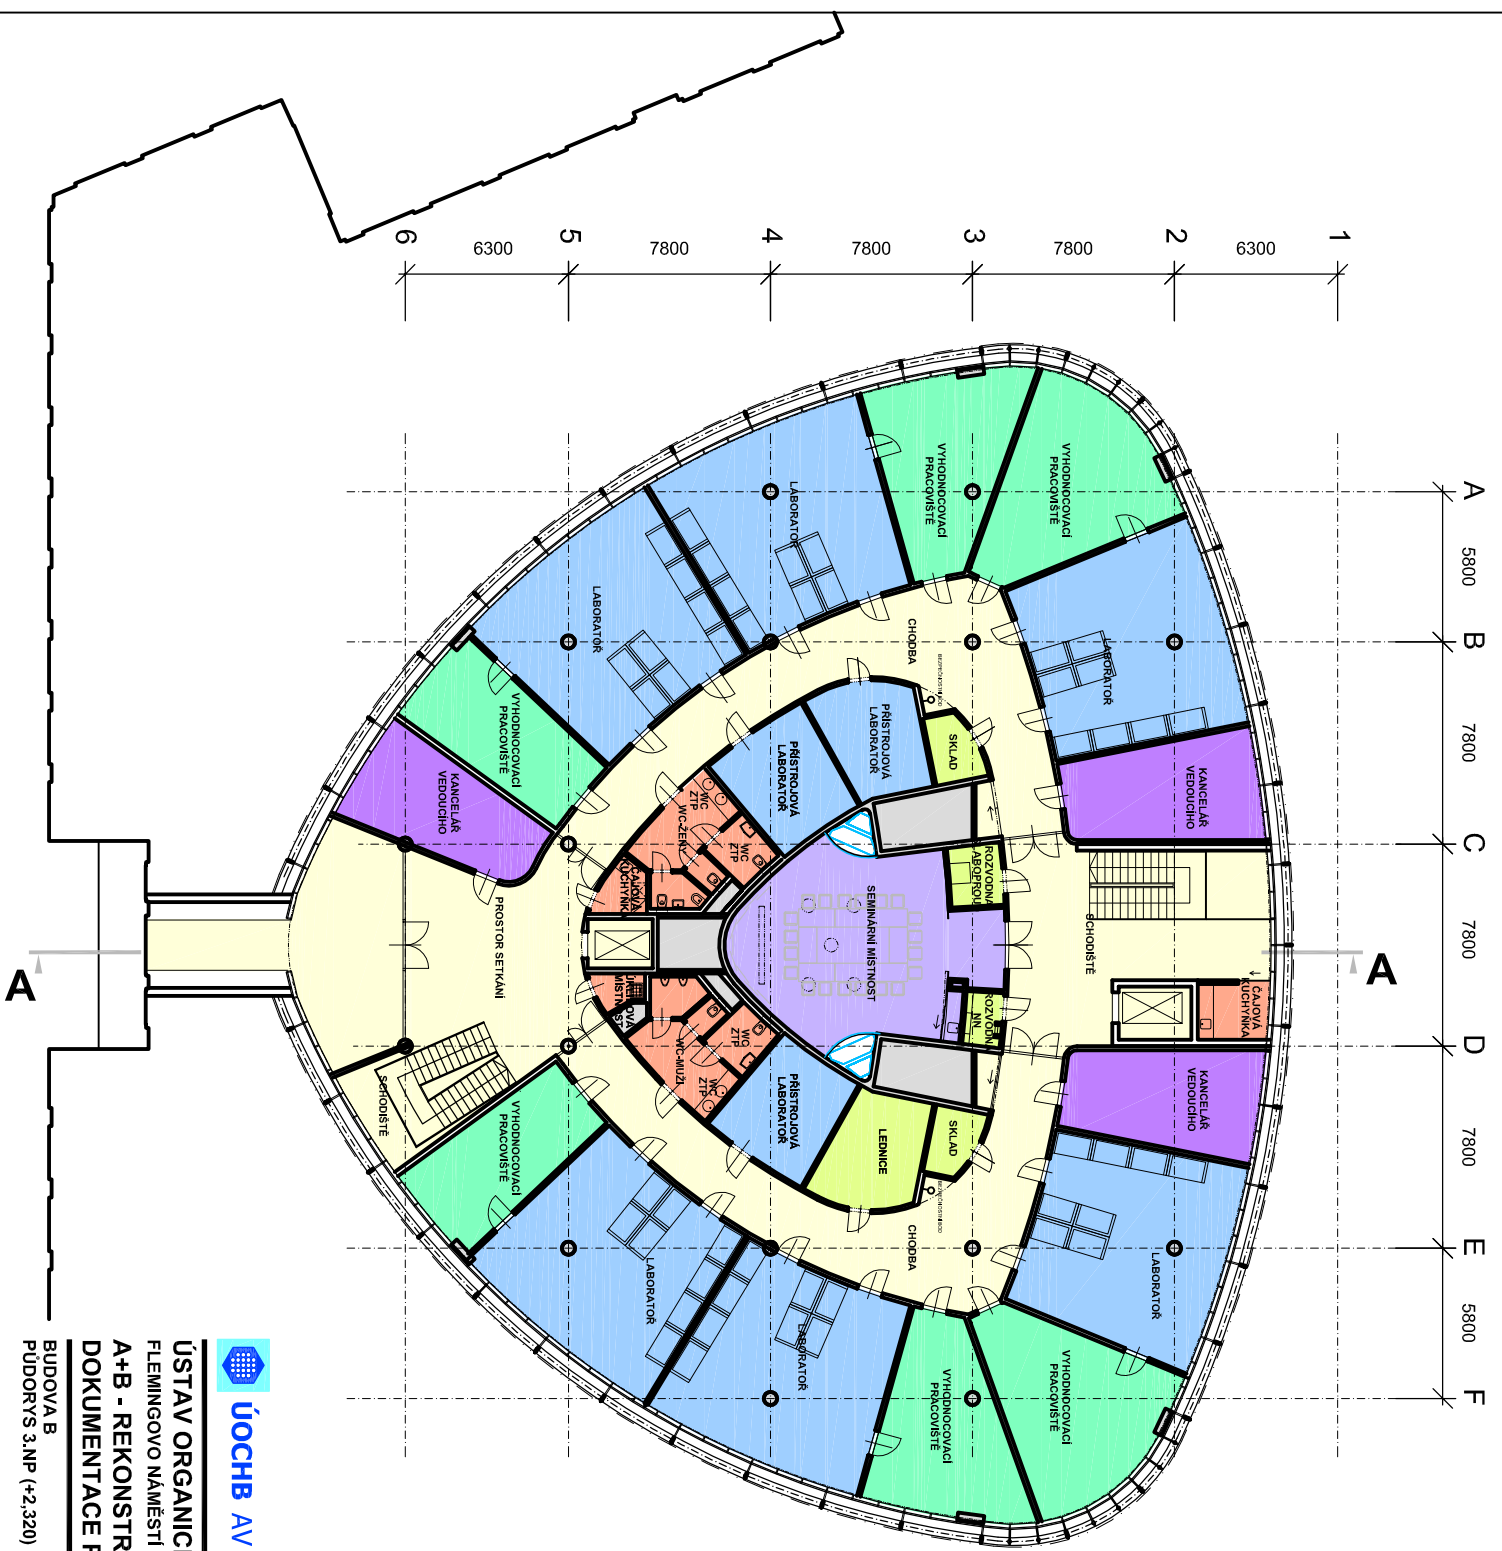

- LEGENDA**
- LABORATORE
 - JEDNACÍ PROSTORY
 - KANCELÁŘE
 - TECHNICKÉ A SKLADOVÉ ZÁZEMÍ
 - VYHODNOCOVACÍ PRACOVISTĚ
 - HYGIENICKÉ ZÁZEMÍ
 - KOMUNIKACE
 - POJÍŽDĚNÉ KOMUNIKACE
 - PARKOVACÍ STĀNI
 - OSTATNÍ



ÚSTAV ORGANICKÉ CHEMIE A BIOCHEMIE

FLEMINGOVO NÁMĚSTÍ 542/2, PRAHA 6

**A+B - REKONSTRUKCE A DOSTAVBA CENTRÁLNÍ ČÁSTI AREÁLU
DOKUMENTACE PRO ÚZEMNÍ ROZHODNUTÍ**

BUDOVA B
PŮDORYS 3.NP (+2,320)



1:200
09