ŘEZ A - A´ M 1 : 50

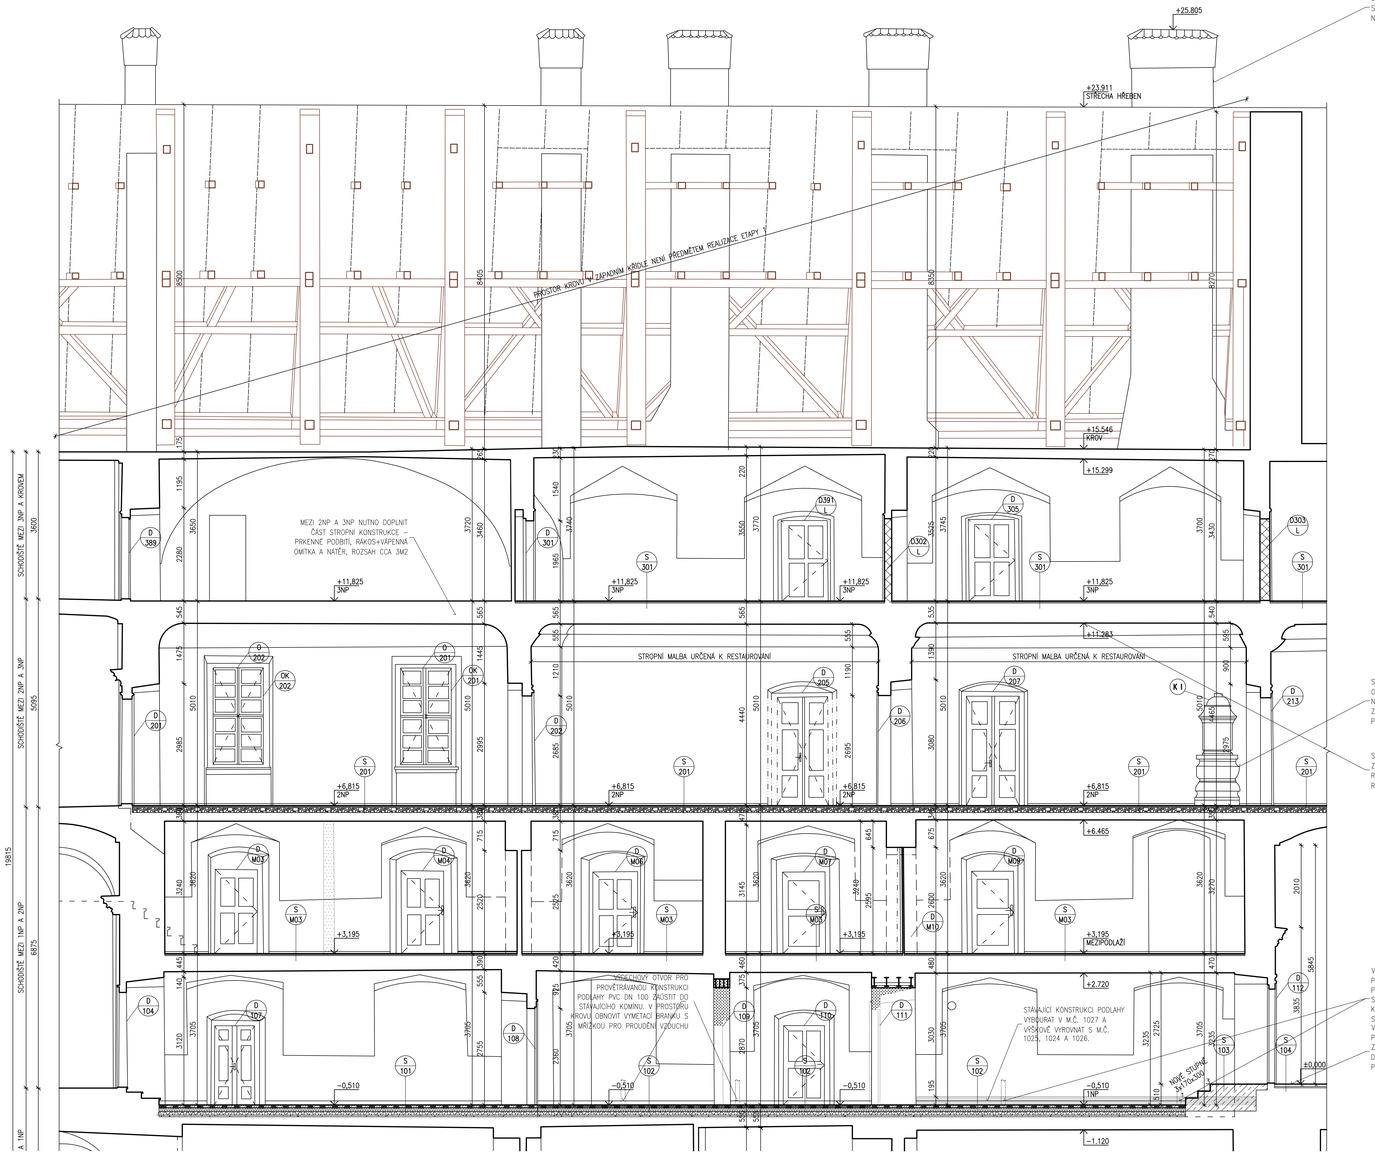

STÁVAJÍCÍ KOMÍNOVÉ TĚLESA – PŘED ZAPOČETÍM STAVEBNÍCH PRACÍ ZPŘÍCHODNIT, ODSTRANIT NASYPANOU SUŤ Z PŘÍDUCHŮ.

STÁVAJÍCÍ KAMNA – NEJSOU SOUČÁSTÍ STAVEBNÍ OBNOVY. V PRŮBĚHU STAVEBNÍCH PRACÍ JE NUTNÉ TYTO DOCHOVANÁ KAMNNA ZAKRÝT A ZABEZPEČIT PROTI POŠKOZENÍ. PO DOKONČENÍ PRACÍ BUDOU KAMNA OČIŠTĚNA OD PRACHU.

STÁVAJÍCÍ STROPNÍ MALBA VČETNĚ ŠTUKOVÉHO ZRCADLA URČENÁ K RESTUROVÁNÍ – DLE RESTAURÁTORSKÉHO PRŮZKUMU A RESTAURÁTORSKÉHO ZÁMĚRU

VÝDECHOVÝ OTVOR PRO PROVĚTRÁVANOU KONSTRUKCI PODLAHY PVC DN 100 ZAJISTIT DO STÁVAJÍCÍHO KOMÍNU. V PROSTORU KROVU OBNOVIT VYMETACÍ BRANKU S MŘÍŽKOU PRO PROUDĚNÍ VZDUCHU
PISKOVCOVÁ PODESTA ZŮSTANE ZACHOVÁNA – JEDNOTLIVÉ DLAŽDICE PO OČISTIT, V PŘÍPADĚ POTŘEBY SESPÁROVAT

S101 Stávající skladba podlahy

		tloušťka skladby	číslo místnosti	název místnosti	plocha místností (m2)
1	STÁVAJÍCÍ KERAMICKÁ DLAŽBA	8.0	1024	VSTAVANÍ MĚSTNOST	61.21
2	STÁVAJÍCÍ CEMENTOVÝ POTĚR	30.0			
3	STÁVAJÍCÍ BETONOVÁ MAZANINA	100.0			
4	STÁVAJÍCÍ NÁVRH (PŘEDPOKLÁDANÁ SKLADBA)	200.0			
5	STÁVAJÍCÍ STROPNÍ KONSTRUKCE - KLENBA (PŘEDPOKLÁDANÁ SKLADBA)	150.0			
	CELKEM TL. SKLADBY (MM)		488.0	CELKEM PLOCHA (M2)	61.21

S101 Nová skladba podlahy

		tloušťka skladby	číslo místnosti	název místnosti	plocha místností (m2)
1	KERAMICKÁ DLAŽBA, ROZMĚR 200x200x8 MM, R10, KLADENÁ NA KOSO, KOLEM OBVODU I MEZI NOSY OZDOBNÝ KAMÉNČEK, KERAMICKÝ SOKL, KOLEM OBVODU I MEZI NOSY V=100 MM	8.0	1024	VSTAVANÍ MĚSTNOST	61.21
2	LEPIDLO POD DLAŽBY	2.0			
3	BETONOVÁ MAZANINA Z BETONU C 16/20 S VLOŽENOU OCELOVOU SVAŘOVANOU SÍTÍ S OKY 4x100x100 MM	50.0			
4	FOLIE PE	1.0			
5	TEPELNÁ IZOLACE Z XPS POLYSTYRÉNU	100.0			
6	BETONOVÁ MAZANINA Z BETONU C 20/25	20.0			
7	SYSTÉM PROVĚTRÁVANÉ PODLAHY Z PLASTOVÝCH ODEBÍR. S VÝŠKOU NOPU 70 MM NOPY HE SKLÁDÉ PODLAHY VYPLNĚNÝ BETONOVOU MAZANINOU	70.0			
8	HLTVÉNÝ ŠTĚRK, F 8 - 16 MM	40.0			
9	STÁVAJÍCÍ NÁVRH	47.0			
10	STÁVAJÍCÍ STROPNÍ KONSTRUKCE - KLENBA	150.0			
	CELKEM TL. SKLADBY (MM)		488.0	CELKEM PLOCHA (M2)	61.21

S102 Stávající skladba podlahy

		tloušťka skladby	číslo místnosti	název místnosti	plocha místností (m2)
1	STÁVAJÍCÍ BETONOVÁ MAZANINA	150.0	1025	VSTAVANÍ MĚSTNOST	29.44
2	STÁVAJÍCÍ NÁVRH (PŘEDPOKLÁDANÁ SKLADBA)	180.0	1026	VSTAVANÍ MĚSTNOST	29.04
3	STÁVAJÍCÍ STROPNÍ KONSTRUKCE - KLENBA (PŘEDPOKLÁDANÁ SKLADBA)	150.0	1027	VSTAVANÍ MĚSTNOST	56.50
	CELKEM TL. SKLADBY (MM)		488.0	CELKEM PLOCHA (M2)	114.98

S102 Nová skladba podlahy

		tloušťka skladby	číslo místnosti	název místnosti	plocha místností (m2)
1	KERAMICKÁ DLAŽBA, ROZMĚR 200x200x8 MM, R10, KLADENÁ NA KOSO, KOLEM OBVODU I MEZI NOSY OZDOBNÝ KAMÉNČEK, KERAMICKÝ SOKL, KOLEM OBVODU I MEZI NOSY V=100 MM	8.0	1025	VSTAVANÍ MĚSTNOST	29.44
2	LEPIDLO POD DLAŽBY	2.0	1026	VSTAVANÍ MĚSTNOST	29.04
3	BETONOVÁ MAZANINA Z BETONU C 16/20 S VLOŽENOU OCELOVOU SVAŘOVANOU SÍTÍ S OKY 4x100x100 MM	50.0	1027	VSTAVANÍ MĚSTNOST	56.50
4	FOLIE PE	1.0			
5	TEPELNÁ IZOLACE Z XPS POLYSTYRÉNU	100.0			
6	BETONOVÁ MAZANINA Z BETONU C 20/25	20.0			
7	SYSTÉM PROVĚTRÁVANÉ PODLAHY Z PLASTOVÝCH ODEBÍR. S VÝŠKOU NOPU 70 MM NOPY HE SKLÁDÉ PODLAHY VYPLNĚNÝ BETONOVOU MAZANINOU	70.0			
8	HLTVÉNÝ ŠTĚRK, F 8 - 16 MM	40.0			
9	STÁVAJÍCÍ NÁVRH	47.0			
10	STÁVAJÍCÍ STROPNÍ KONSTRUKCE - KLENBA	150.0			
	CELKEM TL. SKLADBY (MM)		488.0	CELKEM PLOCHA (M2)	114.98

SM03 Stávající skladba podlahy

		tloušťka skladby	číslo místnosti	název místnosti	plocha místností (m2)
1	STÁVAJÍCÍ DŘEVĚNÁ PRKENNÁ PODLAHA S NÁTĚREM PO OBVODU S DŘEVĚNOU LIŠTOU	24.0	M002	VSTAVANÍ MĚSTNOST	28.35
2	STÁVAJÍCÍ HRUBÁ TESAŘSKÁ PODLAHA S ZDŘEVĚNÝCH PRKEN (PŘEDPOKLÁDANÁ SKLADBA)	24.0	M003	VSTAVANÍ MĚSTNOST	31.49
3	STÁVAJÍCÍ DŘEVĚNÁ PODLAHA - POLOŽENÉ NA SVISLÉM NÁSYPU (PŘEDPOKLÁDANÁ SKLADBA)	80.0	M004	VSTAVANÍ MĚSTNOST	31.27
4	STÁVAJÍCÍ NÁVRH - PŘEDPOKLÁDANÁ PRUMĚRNÁ TLOUŠŤKA (PŘEDPOKLÁDANÁ SKLADBA)	200.0	M005	VSTAVANÍ MĚSTNOST	27.24
5	STÁVAJÍCÍ STROPNÍ KONSTRUKCE - KLENBA	150.0	M006	VSTAVANÍ MĚSTNOST	58.35
	CELKEM TL. SKLADBY (MM)		474.0	CELKEM PLOCHA (M2)	176.70

SM03 Nová skladba podlahy

		tloušťka skladby	číslo místnosti	název místnosti	plocha místností (m2)
1	STÁVAJÍCÍ DŘEVĚNÁ PRKENNÁ PODLAHA S NÁTĚREM PO OBVODU S DŘEVĚNOU LIŠTOU - STÁVAJÍCÍ PRKA PŘEBROUŠIT, PODEZŘELÉ, ZNIČENÉ PRKNA VYMĚNIT, PO OBVODU DEMONTOVAT, ČÁST PODLAHY A LIŠTY OPATŘIT ZA ÚČELEM ZACHOVÁNÍ ZNAČNÉ ČÁSTI DILČÍ PODKONSTRUKCE)	24.0	M002	VSTAVANÍ MĚSTNOST	28.35
2	STÁVAJÍCÍ HRUBÁ TESAŘSKÁ PODLAHA S ZDŘEVĚNÝCH PRKEN (PŘEDPOKLÁDANÁ SKLADBA)	24.0	M003	VSTAVANÍ MĚSTNOST	31.49
3	STÁVAJÍCÍ DŘEVĚNÁ PODLAHA - POLOŽENÉ NA SVISLÉM NÁSYPU (PŘEDPOKLÁDANÁ SKLADBA)	80.0	M004	VSTAVANÍ MĚSTNOST	31.27
4	STÁVAJÍCÍ NÁVRH - PŘEDPOKLÁDANÁ PRUMĚRNÁ TLOUŠŤKA	200.0	M005	VSTAVANÍ MĚSTNOST	27.24
5	STÁVAJÍCÍ STROPNÍ KONSTRUKCE - KLENBA	150.0	M006	VSTAVANÍ MĚSTNOST	58.35
	CELKEM TL. SKLADBY (MM)		474.0	CELKEM PLOCHA (M2)	176.70

S301 Stávající skladba podlahy

		tloušťka skladby	číslo místnosti	název místnosti	plocha místností (m2)
1	STÁVAJÍCÍ PVC	2.0	3023	VSTAVANÍ MĚSTNOST	67.60
2	STÁVAJÍCÍ DŘEVĚNÁ PRKENNÁ PODLAHA S NÁTĚREM PO OBVODU S DŘEVĚNOU LIŠTOU	24.0	3025	VSTAVANÍ MĚSTNOST	62.56
3	STÁVAJÍCÍ HRUBÁ TESAŘSKÁ PODLAHA Z DŘEVĚNÝCH PRKEN (PŘEDPOKLÁDANÁ SKLADBA)	36.0	3033	VSTAVANÍ MĚSTNOST	103.38
4	STÁVAJÍCÍ DŘEVĚNÁ PODLAHA - POLOŽENÉ NÁSYPU	60.0	3032	VSTAVANÍ MĚSTNOST	20.46
5	STÁVAJÍCÍ DUSANÁ HLINA SE SLAMOU	50.0	3042	STUDOVNA	18.78
6	STÁVAJÍCÍ DŘEVĚNÝ PRKENNÝ SRUB	36.0	3043	STUDOVNA	19.03
7	STÁVAJÍCÍ DŘEVĚNÉ STROPNÍ TRÁMY (2302?) MM S DŘEVĚNÝM NAHOZENÝM (1870?) MM	270.0	3063	STUDOVNA	19.91
8	STÁVAJÍCÍ DŘEVĚNÝ PODSTŘEŠNÍ PRKENNÝ	24.0	3064	STUDOVNA	19.78
9	STÁVAJÍCÍ NÁSOSNÉ PLETIVO	20.0	3073	STUDOVNA	20.81
10	STÁVAJÍCÍ VÁPENNÁ OMÍTKA	30.0	3073	STUDOVNA	20.78
11	NOVÁ VÁPENNÁ MALBA	550.0		CELKEM PLOCHA (M2)	373.09

S301 Nová skladba podlahy

		tloušťka skladby	číslo místnosti	název místnosti	plocha místností (m2)
1	STÁVAJÍCÍ DŘEVĚNÁ PRKENNÁ PODLAHA S NÁTĚREM PO OBVODU S DŘEVĚNOU LIŠTOU - STÁVAJÍCÍ PRKA PŘEBROUŠIT, PODEZŘELÉ, ZNIČENÉ PRKNA VYMĚNIT, PO OBVODU DEMONTOVAT, ČÁST PODLAHY A LIŠTY OPATŘIT ZA ÚČELEM ZACHOVÁNÍ ZNAČNÉ ČÁSTI DILČÍ PODKONSTRUKCE)	24.0	3023	VSTAVANÍ MĚSTNOST	67.60
2	STÁVAJÍCÍ HRUBÁ TESAŘSKÁ PODLAHA Z DŘEVĚNÝCH PRKEN (PŘEDPOKLÁDANÁ SKLADBA)	36.0	3025	VSTAVANÍ MĚSTNOST	62.56
3	STÁVAJÍCÍ DŘEVĚNÁ PODLAHA - POLOŽENÉ NÁSYPU	60.0	3033	VSTAVANÍ MĚSTNOST	103.38
4	STÁVAJÍCÍ DUSANÁ HLINA SE SLAMOU	50.0	3032	VSTAVANÍ MĚSTNOST	20.46
5	STÁVAJÍCÍ DŘEVĚNÝ PRKENNÝ SRUB	36.0	3042	STUDOVNA	18.78
6	STÁVAJÍCÍ DŘEVĚNÉ STROPNÍ TRÁMY (2302?) MM S DŘEVĚNÝM NAHOZENÝM (1870?) MM - NAPADNUTÉ ZNA UVOLNĚNÍ, ODSTRANIT A NAHRADIT NOVÝM	270.0	3043	STUDOVNA	19.03
7	STÁVAJÍCÍ DŘEVĚNÝ PODSTŘEŠNÍ PRKENNÝ	24.0	3063	STUDOVNA	19.91
8	STÁVAJÍCÍ NÁSOSNÉ PLETIVO	20.0	3064	STUDOVNA	19.78
9	OPRAVENÁ VÁPENNÁ OMÍTKA	30.0	3073	STUDOVNA	20.81
10	NOVÁ VÁPENNÁ MALBA		3073	STUDOVNA	20.78
	CELKEM TL. SKLADBY (MM)	550.0		CELKEM PLOCHA (M2)	373.09

S201 Stávající skladba podlahy

		tloušťka skladby	číslo místnosti	název místnosti	plocha místností (m2)
1	STÁVAJÍCÍ PARKETOVÁ PODLAHA - PARKETY SKLÁDANÉ DO OBRAZCE A PŘIDĚLENÝM K PODKLADU KOLEM DOKOLA OZDOBNÁ DŘEVĚNÁ LIŠTA	24.0	2022	KONCERTNÍ SÁL	114.71
2	STÁVAJÍCÍ HRUBÁ TESAŘSKÁ PODLAHA Z DŘEVĚNÝCH PRKEN	24.0	2023	MALÝ SÁL	65.64
3	DŘEVĚNÉ POLŠTÁŘE 80/120 MM - POLOŽENÉ NA SVISLÉM NÁSYPU (INFORMATIVNĚ POLOŽENÉ VE STAVEBNÍM NÁSYPU) (PŘEDPOKLÁDANÁ SKLADBA)	80.0	2024	HUDEBNÍ ZKUŠEBNA	62.34
4	STÁVAJÍCÍ NÁSYP - PŘEDPOKLÁDANÁ PRUMĚRNÁ TLOUŠŤKA (PŘEDPOKLÁDANÁ SKLADBA)	600.0	2033	PŘEDNÁŠKOVÁ MÍSTNOST	31.19
5	STÁVAJÍCÍ STROPNÍ KONSTRUKCE - KLENBA	150.0	2034	PŘEDNÁŠKOVÁ MÍSTNOST	65.94
6	STÁVAJÍCÍ VÁPENNÁ OMÍTKA	30.0	2036	CHODBA	34.92
7	STÁVAJÍCÍ VÁPENNÁ MALBA		2037	CHODBA	39.62
			2038	CHODBA	16.37
			2039	VÝTAHNÁ ŠACHTA	54.44
				MALBA	
			2040	VÝTAHNÁ ŠACHTA (KERAMIKA)	44.62
			2041	VÝTAHNÁ ŠACHTA (SOCHARSTVÍ)	56.77
	CELKEM TL. SKLADBY (MM)	908.0		CELKEM PLOCHA (M2)	596.24

S201 Nová skladba podlahy

		tloušťka skladby	číslo místnosti	název místnosti	plocha místností (m2)
1	STÁVAJÍCÍ PARKETY PŘED ODSTRANĚNÍM/DEMONTÁŽÍ (EDNOTLIVÉ DILČÍ DESKY ROZMĚRŮ PODOBNÝ PARKETY ODSTRANIT A NAHRADIT NOVÝMI, DESKY BUDOU STEJNÉHO DRUHU A TVAROVÉ PROVEDENÍ VČETNĚ ODDĚLENÍ OBVODOVÉ DILATACE, ROZMĚRY KOPÍROVÁNY DO TOUŽŤKY, ROZMĚRY, KOLEM MĚSTN	24.0	2022	KONCERTNÍ SÁL	114.71
2	NOVÁ HRUBÁ TESAŘSKÁ PODLAHA Z DŘEVĚNÝCH PRKEN (TLAČÍTKO)	24.0	2023	MALÝ SÁL	65.64
3	NOVÉ DŘEVĚNÉ PŘÍROSTY DŘEVOHAZNÍKY/HOLEMI A HROZ	80.0	2024	HUDEBNÍ ZKUŠEBNA	62.34
4	NOVÉ DŘEVĚNÉ POLŠTÁŘE ROZMĚRY 80/120 MM, A=800 MM, TLAČÍTKO, IMPREGNOVANÉ PROTI DŘEVOHAZNÍKY/HOLEMI A HROZ), VLOŽENÉ DO NÁSYPU	80.0	2024	HUDEBNÍ ZKUŠEBNA	62.34
5	STÁVAJÍCÍ NÁSYP - PŘEDPOKLÁDANÁ PRUMĚRNÁ TLOUŠŤKA ODSTRANIT A NAHRADIT NOVÝM NÁSYPEM/ZEMINOU - ZEMINA BUDE SLOŽENA Z MÍSTNÍCH ZEMIN, MAX. PRUMĚRNÁ TLOUŠŤKA 400 MM	200.0	2033	PŘEDNÁŠKOVÁ MÍSTNOST	31.19
6	STÁVAJÍCÍ STAVEBNÍ NÁSYP	400.0	2036	CHODBA	34.92
7	STÁVAJÍCÍ STROPNÍ KONSTRUKCE - KLENBA	150.0	2037	CHODBA	39.62
8	OPRAVA STÁVAJÍCÍ VÁPENNÉ OMÍTKY	30.0	2038	CHODBA	16.37
9	NOVÁ VÁPENNÁ MALBA		2039	VÝTAHNÁ ŠACHTA	54.44
				MALBA	
			2040	VÝTAHNÁ ŠACHTA (KERAMIKA)	44.62
			2041	VÝTAHNÁ ŠACHTA (SOCHARSTVÍ)	56.77
	CELKEM TL. SKLADBY (MM)	908.0		CELKEM PLOCHA (M2)	530.30

LEGENDA MATERIÁLŮ:

- STÁVAJÍCÍ KONSTRUKCE A ZDIVO
- BOURANÉ KONSTRUKCE A ZDIVO
- ZAZDĚNÝ, DOZDĚNÝ A PŘÍDĚLNÝ OTVORŮ Z CIHEL PLNÝCH PÁLENÝCH 65x140x290 MM, NA MVC 2,5, PEVNOST P15
- **NOVÉ PŘÍČKY TL. 100 MM Z CIHELNÍCH BLOKŮ P+D, ROZMĚR 497x80x238 MM, PEVNOST P 10, MALTA MVC 2,5**
- **NOVÉ PŘÍČKY TL. 150 MM Z CIHELNÍCH BLOKŮ P+D, ROZMĚR 497x115x238 MM, PEVNOST P 10, NA MALTU MVC 2,5**
- **NOVÉ VNITŘNÍ ZDIVO TL. 200 MM Z CIHELNÍCH BLOKŮ P+D, 372x175x238 MM, PEVNOST P 10 NA MALTU MVC 2,5**
- **NOVÉ PŘÍČKY TL. 50 MM – SANITÁRNÍ PŘÍČKY – OBOUSTRANNĚ LAMINOVANÁ DŘEVOTŘÍSKOVÁ DESKA, TLOUŠŤKA 25MM – PŘÍČKY, ČELNÍ STĚNY I DVEŘE. HRANY ABS 2 MM. KOVOVÝ NOSNÝ SYSTÉM – SVISLÉ PRVKY TVOŘENY OCELOVÝMI PROFILY U A T, HORNÍ ČÁST ZDVOJENÝCH JMELEM. KABINY UKOTVENY DO PODLAHY POMOCÍ SAMONOSNÝCH NEREZOVÝCH NOŽEK S REKTIFIKAČNÍMI ŠROUBY. VÝŠKA PŘÍČEK v=2100 MM**
- **NOVÉ PŘÍČKY TL. 100 MM ZE SÁDROKARTONU**
- **ŽELEZOBETONOVÉ KONSTRUKCE Z BETONU C 16/20**
- **BETONOVÉ KONSTRUKCE A MAZANINY Z BETONU C 20/25–XC1**

D 315	**TRUHLÁŘSKÉ VÝROBKY – DVEŘE**	O 315	**TRUHLÁŘSKÉ VÝROBKY – OKNA**
Z 315	**ZÁMEČNICKÉ VÝROBKY**	M 301	**ZÁMEČNICKÉ VÝROBKY – MŘÍŽE**
S 315	**SKLADBY PODLAH**	T 301	**TRUHLÁŘSKÉ VÝROBKY – OSTATNÍ**

POZNÁMKA:

– OROVEŇ PODLAHY 1NP ±0,000 = 409,030 M.N.M.
– OROVEŇ PODLAHY 2NP +6,785 M
– OROVEŇ PODLAHY 3NP +11,725 M
– OROVEŇ PODLAHY 4NP +15,665 M
– VEŠKERÉ NAVRHOVANÉ STOUPAČKY TZB BUDOU VYUŽÍVAT STÁVAJÍCÍ KOMÍNOVÉ PRŮDUCHY, PŘÍPADNĚ VÉST NOVÉ INSTALACE V MÍSTECH STÁVAJÍCÍCH INSTALAČNÍCH ŠACHET
– STÁVAJÍCÍ KOMÍNY JSOU ZAKRESLENY INFORMATIVNĚ, PŘED ZAHÁJENÍM STAVEBNÍCH PRACÍ BUDOU VYČIŠTĚNY A BUDE PROVĚŘENA JEJICH PROSTUPNOST PRO NAVRHOVANÉ NAPOJENÍ STOUPAČEK
– VEŠKERÉ PROSTORY ZAHRNUTÉ DO STAVEBNÍCH ÚPRAV MUSÍ BÝT PŘED ZAHÁJENÍM STAVEBNÍCH PRACÍ VYKLIZENY. STÁVAJÍCÍ STAV PROSTOR ZAHRNUTÝCH DO ETAPY 1 BUDE ZDOKUMENTOVÁN (PASPORT)
– ZÁSAHY DO NOSNÝCH KONSTRUKCÍ LZE PROVÁDĚT AŽ PO PŘEDCHOZÍM SOUHLASU STATIKA A DLE PLATNÝCH PŘEDPISŮ BOZP. PŘI VEŠKERÝCH BOURACÍCH PRACECH BUDE ZAJIŠTĚNO PODEPŘENÍ VŠECH NOSNÝCH KONSTRUKCÍ V BLÍZKOSTI BOURANÉ KONSTRUKCE.
– TRASY A PROSTUPY JEDNOTLIVÝCH PROFESÍ (ZDRAVOTNÍ TECHNIKA, ELEKTROINSTALACE SILNOPROUD, SLABOPROUD, OSTŘEDNÍ VYTÁPĚNÍ, VZDUCHOTECHNIKA, EPS APOD.) BUDOU PŘED JEJICH REALIZACÍ VYTÝČENY ZHOTOVITELEM STAVBY A POSLEZE ODSOUHLASENY ZÁSTUPCI INVESTORA, TDI, PROJEKTANTA A POVĚŘENÉHO ZÁSTUPCE NPÚ.
– BAREVNOST, MATERIÁL A ZPŮSOB KLADENÍ PODLAHOVÝCH KRYTIN BUDE PŘED OBJEDNÁNÍM ODSOUHLASEN ZÁSTUPCEM INVESTORA, TDI, PROJEKTANTEM A DOPOVĚDNÝM PRACOVNÍKEM NPÚ NA ZÁKLADĚ PŘEDLOŽENÝCH VZORKŮ. DITTO SE TÝKÁ I DALŠÍCH PRVKŮ – KERAMICKÉ OBKLADY, VYBAVENÍ SOCIÁLNÍCH ZÁZEMÍ ZAŘIZOVACÍMI PŘEDMĚTY, KOVÁNÍ OKEN A DVEŘÍ, ODSOUHLASENÍ NOVÉ VYRÁBĚNÝCH PRVKŮ NA ZÁKLADĚ PŘEDLOŽENÉ DÍLENSKÉ DOKUMENTACE APOD.
– VEŠKERÉ NOVÉ PRVKY VKLÁDANÉ DO OBJEKTU JE NUTNO PŘED OBJEDNÁNÍM ROZMĚŘIT PŘÍMO NA STAVBĚ (NAPŘ. DĚLKY PŘEKLADŮ, OCELOVÉ NOSNÍKY, ROZMĚRY OKEN, DVEŘÍ APOD.)
– EVAKUAČNÍ VÝTAH (OSOBNÍ+NÁKLADNÍ): ROZMĚR ŠACHTY: ŠÍŘKA 1650 MM (PŘI TOLERANCI ŠACHTY +/– 25 MM NA STĚNU), HLOUBKA 2500 MM, PROHLUBEŇ MIN. 1100 MM, HORNÍ PŘEJEZD (POD MONTÁŽNÍ OKA) MIN. 2900 MM; VÝTAHOVÁ KABINA NEPROCHOZÍ, ROZMĚR 1100 X 2100 X 2100 MM. ŠACHETNÍ DVEŘE: SAMOČINNÉ STRANOVĚ POSUVNÉ , ŠÍŘKA 900 MM, VÝŠKA 2000 MM. POŽÁRNÍ ODOLNOST ŠACHETNÍCH DVEŘÍ MIN. EW 15 DP1. VÝTAH BEZ STROJOVNY, STROJOVNA UMÍSTĚNA POD STROPEM VÝTAHOVÉ ŠACHTY, NOSNOST: 1000 KG/ 13X OSOB, JMENOVITÁ RYCHLOST: 1,0 M/S, ŘÍZENÍ: SIMPLEX, JEDNOSMĚRNÉ SBĚRNÉ S MIKROPROCESOROVÝM ŘÍDÍCÍM SYSTÉMEM. POHON: ELEKTRICKÝ LANOVÝ S VÝTAHOVÝM STROJEM S PLYNULOU REGULACI S FREKVENČNÍM MĚNIČEM. UMÍSTĚNÍ HNACÍHO ÚSTROJÍ: BEZPŘEVODOVÝ MOTOR SE ZABUDOVANÝM HNACÍM KOTOUČEM JE UPEVNĚN NA VODITKÁCH, V BLÍZKOSTI STROPU ŠACHTY. VZHLED A OVLÁDÁNÍ VÝTAHU BUDE PŘED OBJEDNÁNÍM ODSOUHLASEN ZÁSTUPCEM INVESTORA, TDI, PROJEKTANTEM A PRACOVNÍKEM NPÚ.
– VEŠKERÉ DŘEVĚNÉ KONSTRUKCE NAPADENÉ DŘEVOKAZNOU HOUBOU (DŘEVOMORKOU) ROZŘEZAT NA MĚNŠÍ KUSY, UMÍSTIT DO PYTLŮ A POSTUPNĚ ODNÁŠET VEN Z OBJEKTU A VYVÉZT NA SKLÁDKU MIMO OBJEKT. ZHLAVÍ TRÁMŮ NAPADENÁ DŘEVOMORKOU ODŘEZAT S REZERVOU 300 – 500 MM ZA HRANICI VIDITELNÉHO NAPADENÍ DO ZDÁNLIVĚ ZDRAVÉHO DŘEVA A NAHRADIT NOVÝM ZHLAVÍM. PŘI ČIŠTĚNÍ POUŽÍT PRŮMYSLOVÝ VYSAVAČ. KAPSU VE ZDIVU VYČISTIT OD ZBYTKŮ DŘEVOKAZNÉ HOUBY A OŠETŘIT FUNGICIDNÍM PROSTŘEDKEM V PŘÍPADĚ ZDVA NAPŘÍČ NAPADENÉHO DŘEVOMORKOU NUTNO ZVÁŽIT DLE SITUACE JEHO PŘEZDĚNÍ, V PŘÍPADĚ MENŠÍHO NAPADENÍ NUTNO OKLEPAT OMÍTKU, VYŠKRÁBAT MALTU ZE SPAR AŽ 150 MM ZA HRANICI OD KTERÉ JE ZDIVO ČISTÉ. NOVÉ OSAZOVANÉ DŘEVĚNÉ KONSTRUKCE BUDOU OŠETŘENY PROSTŘEDKY PROTI DŘEVOKAZNÝM HOUBÁM A HMYZU (MAČENÍM, PŘÍPADNĚ NATŘÁNÍM VE VRSTVÁCH) !!!

DATUM ZMĚNY	POPIS ZMĚNY

HLAVNÍ ING. PROJEKTU	ZODP. PROJEKTANT	VYPRACOVAL	MĚŘÍTKO: 1 : 50
LIBOR KLUBAL, DiS.	ING. PAVEL TŮMA	LIBOR KLUBAL, DiS.	FORMÁT: 6 A4
			DATUM: 02/2013

INVESTOR : BENEDIKTINSKÉ OPATSTVÍ SV. VÁCLAVA V BROUMOVĚ, KLÁŠTERNÍ 1, 550 01 BROUMOV

AKCE : **VZDĚLÁVACÍ A KULTURNÍ CENTRUM BROUMOV – REVITALIZACE KLÁŠTERA, ETAPA 1**

Na pozemek st.p.c. 1/1, 1/2, 146, p.p.c. 49, 138/1, 138/6, 140, 141/2, 141/7, 730/2 730/4, 730/13, 767
Katastrální území: BROUMOV

F – DOKUMENTACE OBJEKTU
1. STAVEBNÍ OBJEKTY
1.1 SO 01 KLÁŠTER
1.1.1 ARCHITEKTONICKÉ STAVEBNĚ TECHNICKÉ ŘEŠENÍ

PROJEKT PRO PROVÁDĚNÍ STAVBY A VÝBĚR ZHOTOVITELE STAVBY — Č. PARÉ

NÁZEV PŘÍLOHY : **ŘEZ A – A´**

ZPRACOVATEL:
INS spol. s r.o. projektový a inženýrský ateliér
Parkány 413
547 01 Náchod
Tel.: 491 422 226
ins.atelier@inonachod.cz
www.inonachod.cz

EV. Č. AKCE: 1080 37 09

ČÍSLO PŘÍLOHY: 1. 1. 1. 10