ŘEZ B - B' M 1 : 50

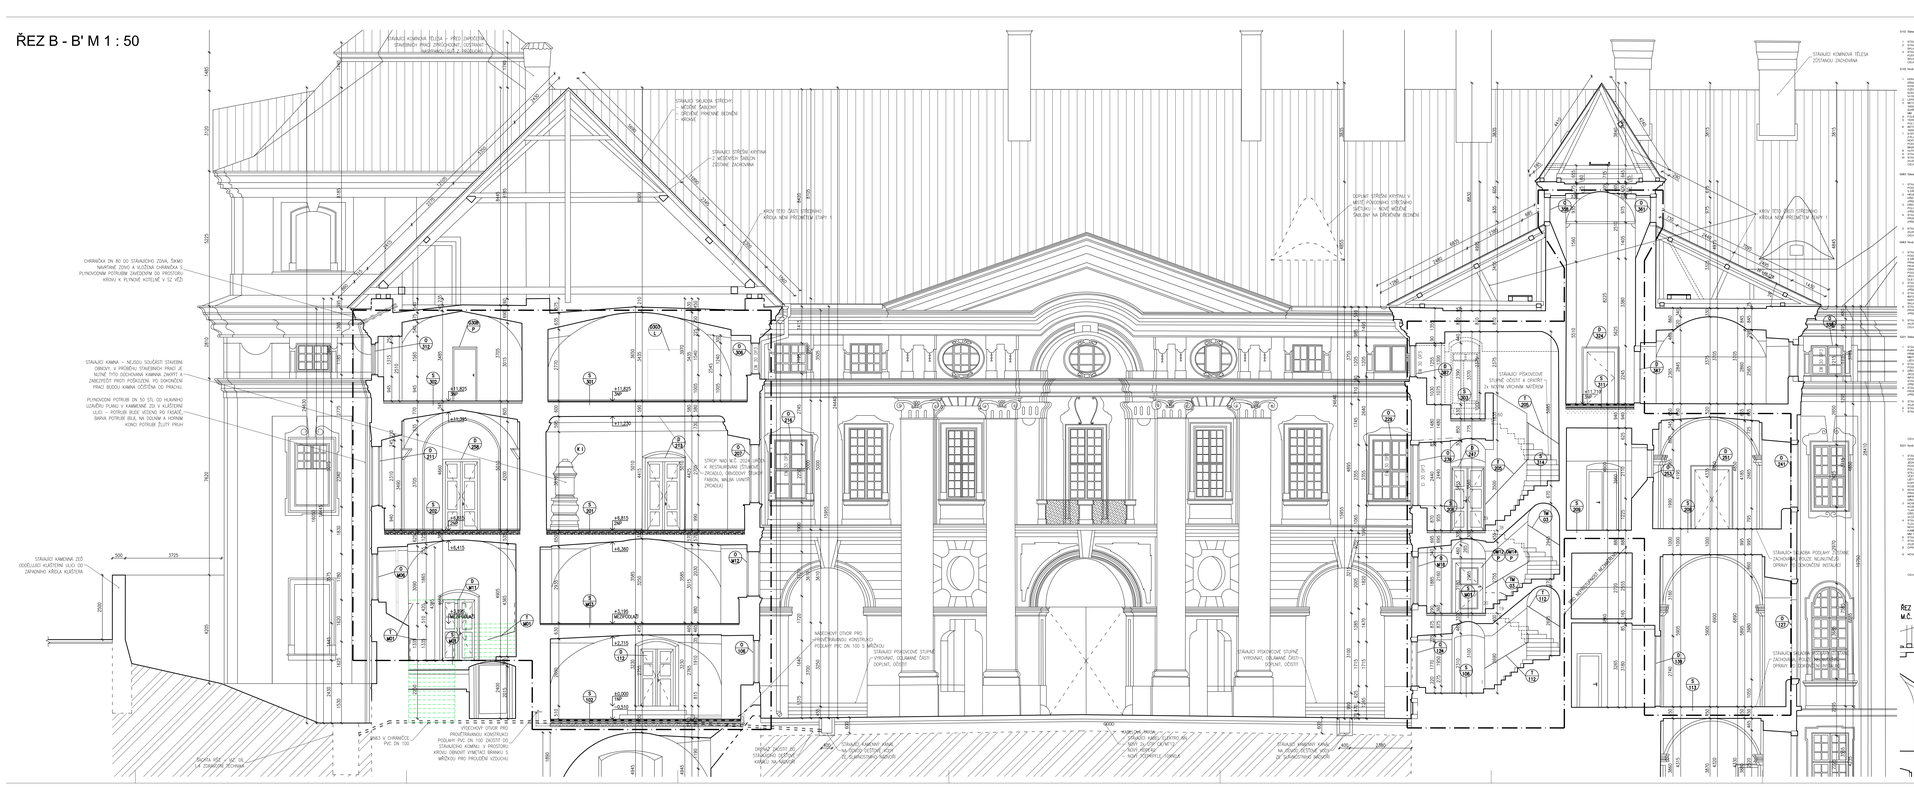
STAVEBNÍ KONTROLNÍ PROHLÍDKA STAVU OBJEKTU