ŘEZ B - B' M 1 : 50

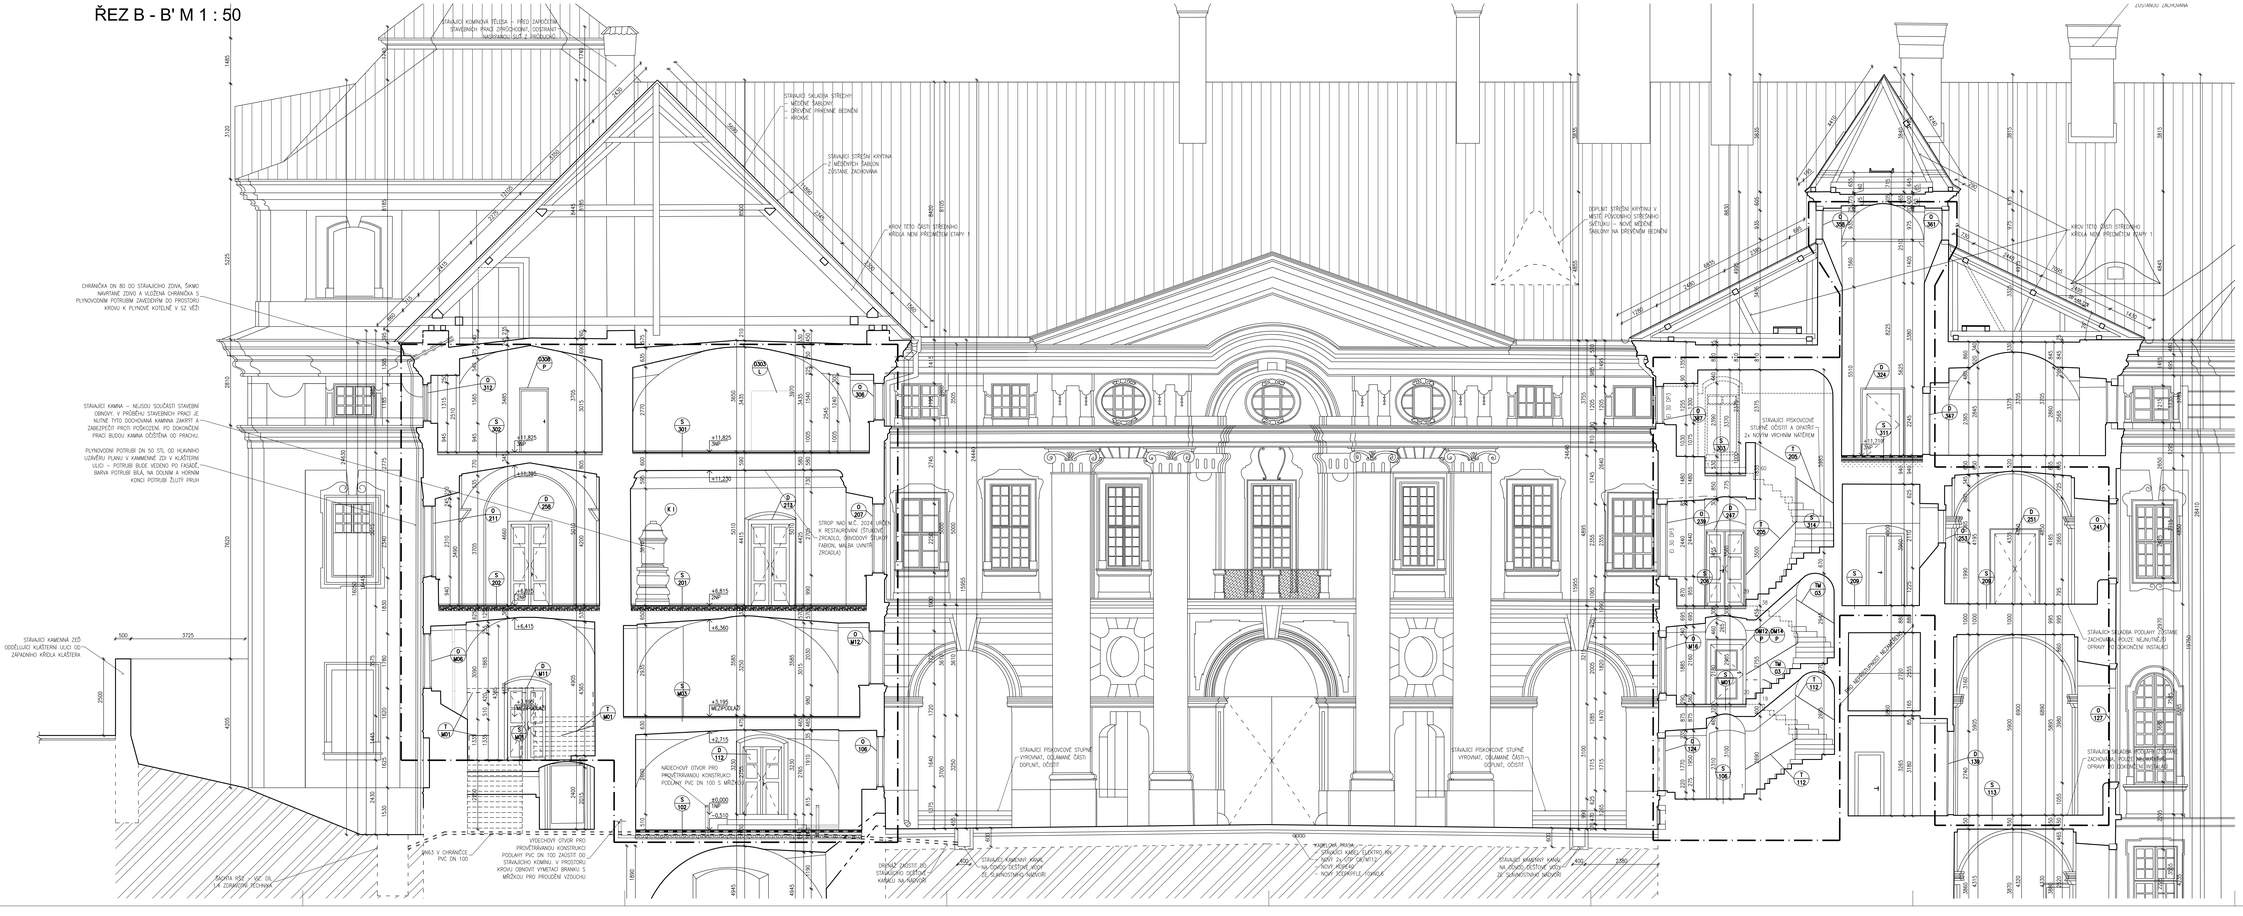

LEGENDA MATERIÁLŮ:

- STÁVAJÍCÍ KONSTRUKCE A ZDIVO
- BOURANÉ KONSTRUKCE A ZDIVO
- ZAZDĚNÝ, ODZDĚNÝ A PŘÍZDĚNÝ OTVOR Z CIHEL PLNÝCH PÁLENÝCH 65x140x290 MM, NA MVC 2,5, PEVNOST P10
- NOVÉ PŘÍČKY TL. 100 MM Z CIHELNÝCH BLOKŮ P+D, ROZMĚR 497x80x238 MM, PEVNOST P 10, MALTA MVC 2,5
- NOVÉ PŘÍČKY TL. 150 MM Z CIHELNÝCH BLOKŮ P+D, ROZMĚR 497x115x238 MM, PEVNOST P 10, NA MALTU MVC 2,5
- NOVÉ VNITŘNÍ ZDIVO TL. 200 MM Z CIHELNÝCH BLOKŮ P+D, 372x175x238 MM, PEVNOST P 10 NA MALTU MVC 2,5
- NOVÉ PŘÍČKY TL. 50 MM – SANITÁRNÍ PŘÍČKY – OBROUSTRANNÉ LAMINOVANÉ DŘEVOTŘÍSKOVÁ DESKA, TLOUŠŤKA 25MM – PŘÍČKY, ČELNÍ STĚNY I DVEŘE, HRANY ABS 2 MM. KOVOVÝ NOSNÝ SYSTÉM – SVISLÉ PRVKY TVOŘENY OCELOVÝM PROFILY U A T, HORNÍ ČÁST ZTUŽENA OCELOVÝM LAMELAMI, KABINY UKOTVENY DO PODLAHY POMOCÍ SAMONOSNÝCH NEREZOVÝCH NOŽIČEK S REKTIFIKAČNÍM ŠROUBY. VÝŠKA PŘÍČEK v=2100 MM
- NOVÉ PŘÍČKY TL. 100 MM ZE SADROKARTONU
- ŽELEZOBETONOVÉ KONSTRUKCE Z BETONU C 16/20
- BETONOVÉ KONSTRUKCE A MAZANINY Z BETONU C 20/25–XC1

D 315	TRUHLÁŘSKÉ VÝROBKY – DVEŘE	D 315	TRUHLÁŘSKÉ VÝROBKY – OKNA
Z 315	ZÁMEČNICKÉ VÝROBKY	M 315	ZÁMEČNICKÉ VÝROBKY – MŘÍŽE
S 315	SKLADBY PODLAH	T 301	TRUHLÁŘSKÉ VÝROBKY – OSTATNÍ

POZNÁMKA:

- ÚROVEŇ PODLAHY 1NP ±0,000 = 409,030 M.N.M.
- ÚROVEŇ PODLAHY 2NP +6,785 M
- ÚROVEŇ PODLAHY 3NP +11,725 M
- ÚROVEŇ PODLAHY 4NP +15,565 M
- VEŠKERÉ NAVRHOVANÉ STOUPAČKY TZB BUDOU VYUŽÍVAT STÁVAJÍCÍ KOMÍNOVÉ PRŮDUCHY, PŘÍPADNÉ VĚST NOVÉ INSTALACE V MÍSTECH STÁVAJÍCÍCH INSTALAČNÍCH ŠACHET
- STÁVAJÍCÍ KOMÍNY JSOU ZAKRESLENY INFORMATIVNĚ, PŘED ZAHÁJENÍM STAVEBNÍCH PRACÍ BUDOU VYČIŠTĚNY A BUDE PROVEDENA JEJICH PROSTUPNOST PRO NAVRHOVANÉ NAPOJENÉ STOUPAČKY.
- VEŠKERÉ PROSTORY ZAHRNUTÉ DO STAVEBNÍCH SPRAV MUSÍ BÝT PŘED ZAHÁJENÍM STAVEBNÍCH PRACÍ VYKLIZENY. STÁVAJÍCÍ STAV PROSTOR ZAHRNUTÝCH DO ETAPY 1 BUDE ZDOKUMENTOVÁN (FASPORT)
- ZÁSAHY DO NOSNÝCH KONSTRUKCÍ LZE PROVÁDĚT AŽ PO PŘEDCHOZÍM SOUHLASU STATIKA A DLE PLATNÝCH PŘÍSPĚVKŮ BODY 4/8 VE VĚCNÝCH BOURACÍCH PRACÍCH BUDE ZAJIŠTĚNO PODEPŘENÍ VŠECH NOSNÝCH KONSTRUKCÍ V BLÍZKOSTI BOURANÉ KONSTRUKCE.
- TRASY A SPOJE JEDNOTLIVÝCH PROFESÍ (ZDRAVOTNÍ TECHNIKA, ELEKTROINSTALACE SILNOPROUD, SLABOPROUD, ÚSTŘEDNÍ VYTÁPĚNÍ, VZDUCHOTECHNIKA, EPS APOD.) BUDOU PŘED JEJICH REALIZACÍ VYTÝČENY ZHOTOVITELEM STAVBY A PODLÉHAJÍ ODSOUHLASENÍ ZÁSTUPCŮ INVESTORA, TDI, PROJEKTANTA A POVĚŘENÉHO ZÁSTUPCE NPO.
- BAREVNOST, MATERIÁL A ZPŮSOB KLADENÍ PODLAHOVÝCH KRYTIN BUDE PŘED OBJEDNÁNÍM ODSOUHLASEN ZÁSTUPCEM INVESTORA, TDI, PROJEKTANTEM A ODPOVĚDNÝM PRACOVNÍKEM NPÚ NA ZÁKLADĚ PŘEDLOŽENÝCH VZORKŮ. OTTO SE TÝKÁ I DALŠÍCH PRVKŮ – KERAMICKÉ OBKLADY, VYSKVĚNÍ SOCIÁLNÍCH ZAŘÍZENÍ ZÁKROKOVÍM PŘÍČKAMI, NOVÁ OKNA A DVEŘE, ODSOUHLASENÍ NOVÉ VYRÁBĚNÉ PRVKŮ NA ZÁKLADĚ PŘEDLOŽENÉ DILENSKÉ DOKUMENTACE APOD.
- VEŠKERÉ NOVÉ PRVKY VKLÁDANÉ DO OBJEKTU JE NUTNO PŘED OBJEDNÁNÍM ROZMĚŘIT PŘÍMO NA STAVBĚ (NAPŘ. DÉLKY PŘEKLADŮ, OCELOVÉ NOSNÍKY, ROZMĚRY OKEN, DVEŘÍ APOD.)
- ZAMĚŘENÍ VÝŠEK (OSOBNÍ-NIVELACNÍ) ROZMĚRŮ ŠACHTY: ŠÍŘKA 1550 MM (VČ. TOLERANCE ŠACHTY +/- 25 MM NA STĚNU), HLOUBKA 2500 MM, PROHLUBEŇ MIN. 1100 MM, HORNÍ PŘÍKLEZ (POD MONTÁŽNÍ OKÁ) MIN. 2900 MM, VÝTAHOVÁ KABINA NEPROSKLENÁ: ROZMĚRY 1100 X 2100 X 2100 MM. ŠACHTOVÉ DVEŘE: ŠÍŘKA 800 MM, VÝŠKA 2000 MM. POŽÁRNÍ ODOLNOST ŠACHETNÍCH DVEŘÍ MIN. EW 15 DP1. VÝTAH BEZ STROJOVNY, STROJOVNA UMÍSTĚNA POD STROPEM VÝTAHOVÉ ŠACHTY. NOSNOST: 1000 KG/ 13 OSOB, JMENOVITÁ RYCHLOST: 1,0 M/S, ŘÍZENÍ: SIMPLEX, JEDNOCHODNÉ SBĚRNÉ S MIKROPROCESOROVÝM ŘÍDICÍM SYSTÉMEM. POHON: ELEKTRICKÝ LANOVÝ S VÝTAHOVÝM LANEM S PLYNULOU REGULACÍ S FREKVENCÍ MĚNIČEM. UMÍSTĚNÍ HNACÍHO ÚSTROJÍ: BEZPŘEVODOVÝ MOTOR SE ZABUDOVANÝM HNACÍM KOTOUČEM JE UPEVNĚN NA VODÍTKÁCH, V BLÍZKOSTI STROPU ŠACHTY. VZHLED A OVLÁDÁNÍ VÝTAHU BUDE PŘED OBJEDNÁNÍM ODSOUHLASEN ZÁSTUPCEM INVESTORA, TDI, PROJEKTANTEM A PRACOVNÍKEM NPÚ.
- VEŠKERÉ DŘEVĚNÉ KONSTRUKCE NAPADENÉ DŘEVOKAZNOU HOUBOU (DŘEVOMORKOU) REZEČENÍ NA MENŠÍ KUSY, UMĚSTÍ DO PYTLŮ A POSTUPNĚ ODVÁŽÍ VEN Z OBJEKTU A VYVEZÍ NA SKLÁDKU MIMO OBJEKT. ZKLAD TRÁMŮ NAPADENÁ DŘEVOKAZNOU OŘEŽE S REZERVOU 300 – 500 MM ZA HRANICI VIDITELNÉHO NAPADENÍ DO ZDRAVÉHO DŘEVA A NAHRADÍ NOVÝM ZKLADEM. PŘI ČIŠTĚNÍ POUŽITÍ PRŮMYSLOVÝCH VYSAVAČ, KARTÁČ VE ZDIVU VYČISTÍ OD ZBYTKŮ DŘEVOKAZNÉ HOUBY A OČIŠTÍ FUNGICÍDNÍM PROSTŘEDKEM. V PŘÍPADĚ ZDNA NAŘUŠENÉHO DŘEVOKAZNOU NUTNO ZAČÍT DLE SITUACE JEHO PŘÍČINU, V PŘÍPADĚ MENŠÍHO NAPADENÍ NUTNO ONLEPAT OMÍTKU, VYSKÁRAT MALTU ZE SPÁR AŽ 150 MM ZA HRANICI DO KTERÉ JE ZDIVO ČISTÉ. NOVÉ OSAZOVANÉ DŘEVĚNÉ KONSTRUKCE BUDOU OŠETŘENY PROTI DŘEVOKAZNÝM HOUBÁM A HMYZU (IMIČNÍM, PŘÍPADNĚ NATRÁNÍM VE VRSTVÁCH) !!!

DATUM ZMĚNY POPIS ZMĚNY

HLAVNÍ ING. PROJEKTU	ODPP. PROJEKTANT	VYPRACOVAL	MĚŘÍTKO 1 : 50
LIBOR KLUBAL, DiS.	ING. PAVEL TOMA	LIBOR KLUBAL, DiS.	FORMÁT 18 A4
INVESTOR	BENEDIKTINSKÉ OPATSTVÍ SV. VÁCLAVA V BROUMOVĚ, KLÁŠTERNÍ 1, 550 01 BROUMOV		DATUM 02/2013

AKCE:
VZDĚLÁVACÍ A KULTURNÍ CENTRUM BROUMOV – REVITALIZACE KLÁŠTERA, ETAPA 1

Na parcelách st.p.č. 1/1, 1/2, 146, p.p.č. 49, 108/1, 108/4, 140, 141/2, 141/7, 730/2, 730/4, 730/15, 761
Katastrální území: BROUMOV

F – DOKUMENTACE OBJEKTU

1. STAVEBNÍ OBJEKTY

1.1 SO 01 KLÁŠTER

1.1.1 ARCHITEKTONICKÉ STAVEBNĚ TECHNICKÉ ŘEŠENÍ

PROJEKT PRO PROVEDENÍ STAVBY A VNĚJŠÍ ZHOTOVITELÉ STAVBY — Č. PARE

NÁZEV PŘÍLOHY: **ŘEZ B – B'**

ČÍSLO PŘÍLOHY: **1. 1. 1. 11**

ZPRACOVATEL:
INS spol. s r.o. projektový a inženýrský ateliér
Pobřežní 413
186 00 Praha 8
Tel.: 601 622 228
ins.atelier@insschod.cz
www.insschod.cz

EV. Č. AKCE: **1080 37 09**