ŘEZ D - D´ M 1 : 50

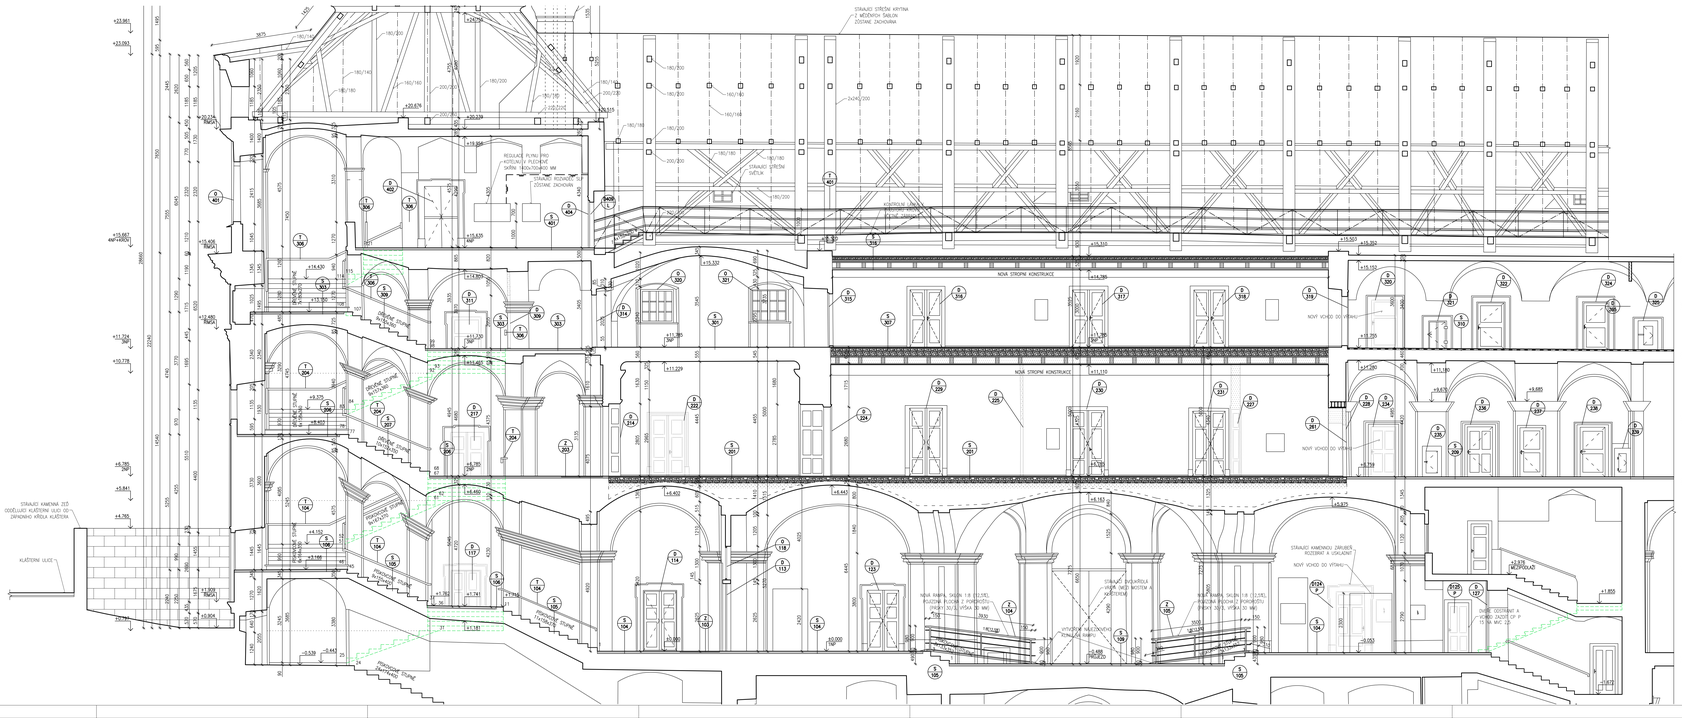
STRAUCH STŘEŠNÍ KRYTINY
Z MĚDĚNÝCH ŠABLON
ZŮSTANE ZACHOVÁNA
NOVÁ STROPNÍ KONSTRUKCE
NOVÁ STROPNÍ KONSTRUKCE
NOVÁ STROPNÍ KONSTRUKCE
NOVÝ VCHOD DO VÝTAHU
NOVÝ VCHOD DO VÝTAHU
NOVÝ VCHOD DO VÝTAHU
STRAUCH KAMENNÉ ZDI
ODDĚLUJÍCÍ KLÁŠTERNÍ ULICI OD
ZAHRADNÍ KŘÍDLA KLÁŠTERA
KLÁŠTERNÍ ULICE
STRAUCH ZAZDĚNÉHO
OKNA
STRAUCH ZAZDĚNÉHO
OKNA
STRAUCH ZAZDĚNÉHO
OKNA