TECHNICKÉ POHLEDY M 1 : 100

P01 KOSTEL. SV. VOJTĚCHA, VÝCHODNÍ A SEVEROVÝCHODNÍ KŘÍDLO

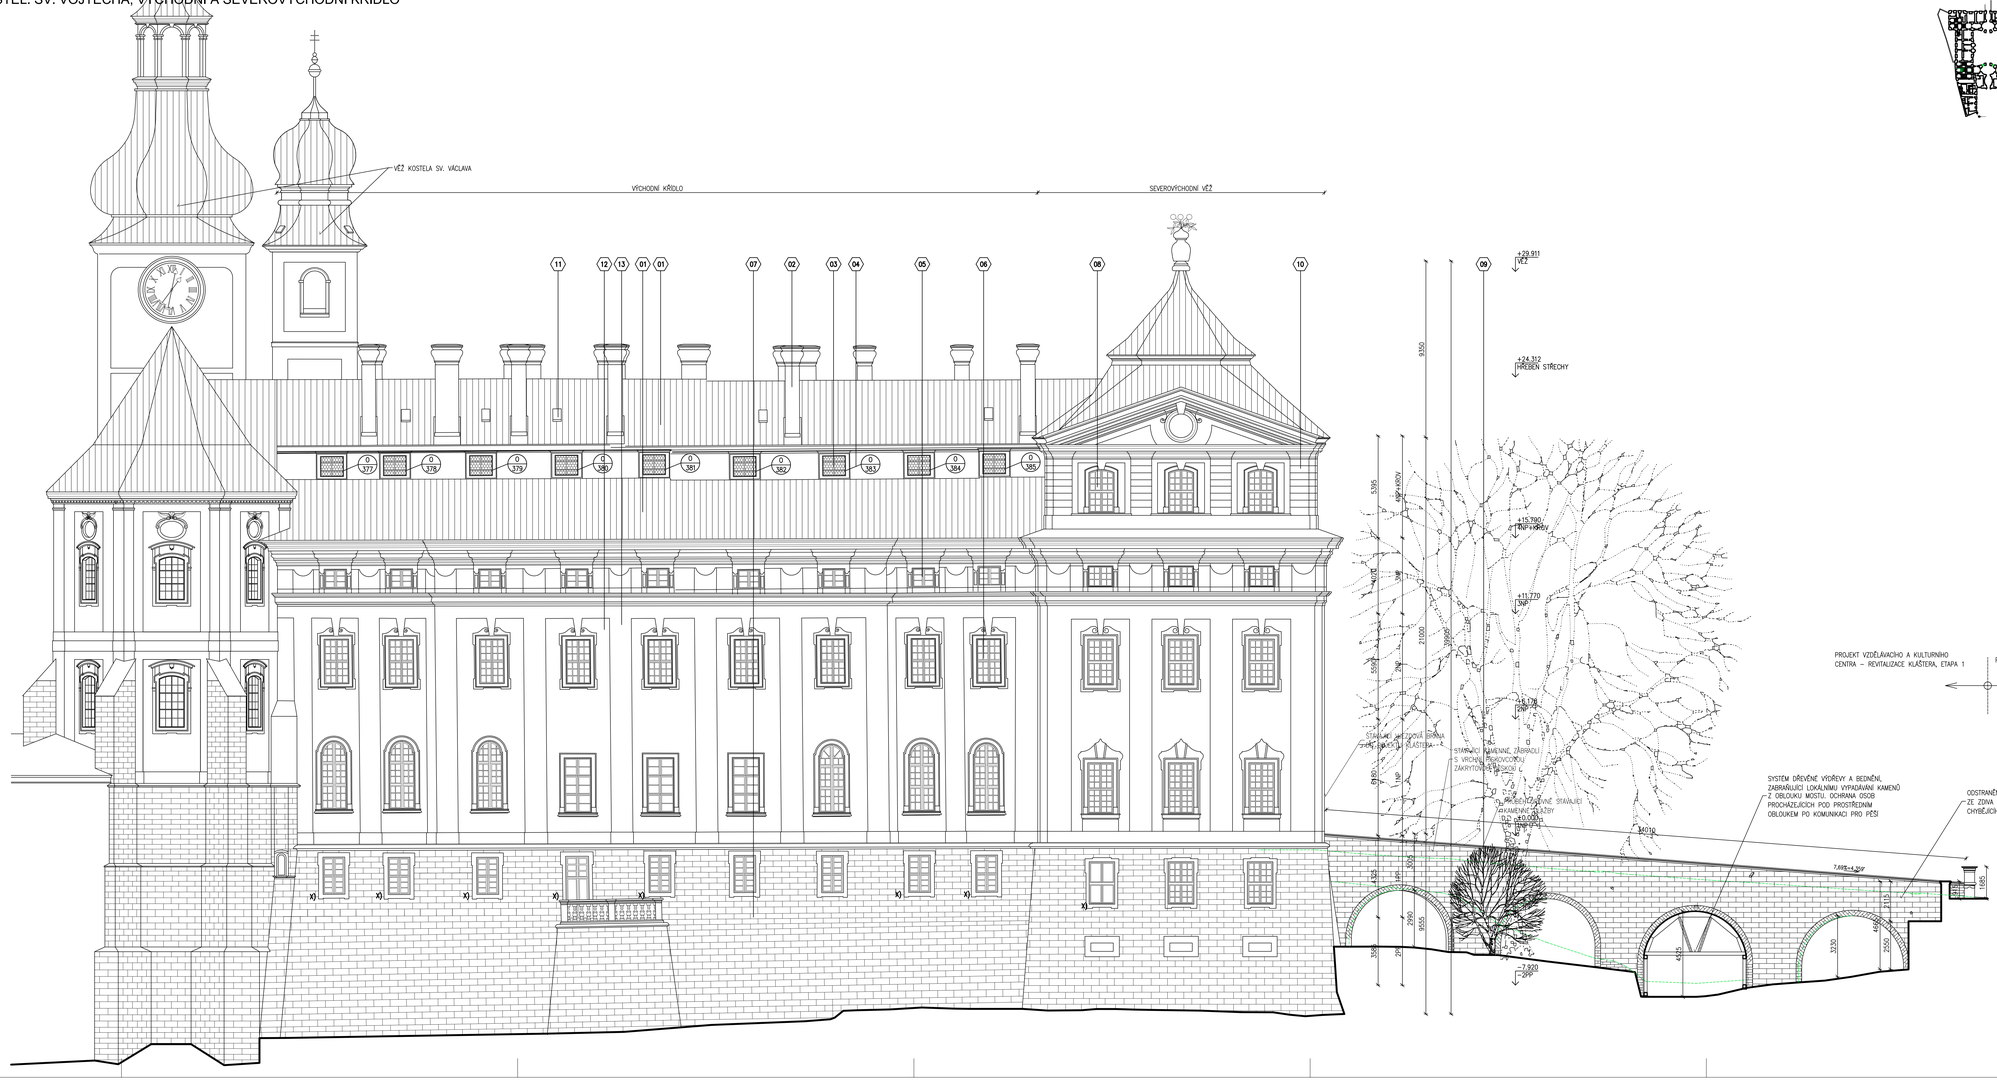

ORIENTAČNÍ SCHEMA TECHNICKÝCH POHLEDŮ:

LEGENDA PRVKŮ

- (01) STÁVAJÍCÍ STŘEŠNÍ KRYTINA Z MĚDĚNÝCH ŠABLON
- (02) STÁVAJÍCÍ KOMÍNOVÉ TĚLESO S OZDOBNOU KOMÍNOVOU HLAVOU – ZŮSTANE ZACHOVÁNA BEZE ZMĚN
- (03) DŘEVĚNÉ OKNO, ROZMĚR 1225x1075 MM, OKOLO OZDOBNÁ KAMENNÁ ŠABRÁNA, DVOUKŘÍDLÉ, OTEVÍRAVÉ
- (04) STÁVAJÍCÍ VENKOVNÍ OMÍTKA – ZŮSTANE ZACHOVÁNA BEZE ZMĚN
- (05) DŘEVĚNÉ OKNO – ROZMĚR 1200x1050 MM, DVOUKŘÍDLÉ, OTEVÍRAVÉ, RÁMOVÉ
- (06) DŘEVĚNÉ OKNO – ROZMĚR 1310x2370 MM, DVOUKŘÍDLÉ, OTEVÍRAVÉ, DĚLENÉ NA SPODNÍ A HORNÍ ČÁST – ZŮSTANE ZACHOVÁNO BEZE ZMĚN
- (07) STÁVAJÍCÍ KAMENNÝ OBKLAD – ZŮSTANE ZACHOVÁN BEZE ZMĚN
- (08) STÁVAJÍCÍ DŘEVĚNÉ OKNO – ZŮSTANE ZACHOVÁNO BEZE ZMĚN
- (09) STÁVAJÍCÍ KAMENNÝ MOST MEZI KLÁŠTEREM A ZAHRADOU
- (10) STÁVAJÍCÍ VENKOVNÍ OZDOBNÁ OMÍTKA "BOSÁŽ" VĚŽE – ZŮSTANE ZACHOVÁNA BEZE ZMĚN
- (11) STÁVAJÍCÍ STŘEŠNÍ SVĚTLÍK – ZŮSTANE ZACHOVÁN BEZE ZMĚN
- (12) STÁVAJÍCÍ VENKOVNÍ HRUBÁ OMÍTKA – ZŮSTANE ZACHOVÁN BEZE ZMĚN
- (13) STÁVAJÍCÍ VENKOVNÍ HLADKÁ OMÍTKA – ZŮSTANE ZACHOVÁN BEZE ZMĚN

LEGENDA MATERIÁLŮ

- STÁVAJÍCÍ ZDIVO A KONSTRUKCE
- STÁVAJÍCÍ MĚDĚNÁ KRYTINA – ŠABLONY
- STÁVAJÍCÍ KAMENNÝ OBKLAD – V ÚROVNI 2PP A 1PP
- STÁVAJÍCÍ KAMENNÝ OBKLAD – KAMENNÝ MOST MEZI KLÁŠTEREM A KLÁŠTERNÍ ZAHRADOU
- OKNA OZNAČENÁ "X" JSOU OPATŘENA OCELOVOU ZDOBNOU MŘÍŽÍ
- ŠIPKA V ORIENTAČNÍM SCHEMATU – SMĚR POHLEDU NA FASÁDU
- (01) PRVKY FASÁDY
- (0 / 315) TRUHLÁŘSKÉ VÝROBKY – OKNA

POZNÁMKA:

– STÁVAJÍCÍ KOMÍNOVÁ TĚLESA, VYSTUPUJÍCÍ NAD ÚROVEŇ STŘEŠNÍCH ROVIN, ZŮSTANOU ZACHOVÁNA. PRO VEDENÍ VNITŘNÍCH INSTALACÍ A JEJICH VYOSTĚNÍ (KANALIZACE, PLYN APOD.) JE NUTNÉ TYTO KOMÍNY PŘED ZAPOČETÍM STAVEBNÍCH PRACÍ ZPŘÍCHODNIT – TZN. VYČISTIT OD ZBYTKŮ STAVEBNÍHO MATERIÁLU V KOMÍNOVÝCH TĚLESECH.
– OKNA OZNAČENÁ "X" JSOU OPATŘENA OCELOVOU ZDOBNOU MŘÍŽÍ

– NA STÁVAJÍCÍM KAMENNÉM MOSTU BUDE PROVEDENA TESAŘSKÁ KONSTRUKCE S OBEDNĚNÍM Z PRKEN SLOUPŮ A PORTÁLU NA SEVEROZÁPADNÍM PRŮČELÍ KLÁŠTERA (VJEZD Z MOSTU NA SLAVNOSTNÍ NÁDVOŘÍ). PROVOZ TRASY STAVENIŠTNÍ DOPRAVY PO MOSTĚ BUDE STANOVEN PÍSEMNĚ A FORMOU, KTERÁ ÚČINI DODAVATELE ODPOVĚDNÝM ZA DODRŽOVÁNÍ PODMÍNEK PROVOZU DOPRAVY PO MOSTĚ.
– PŘED ZAHÁJENÍM PROVOZU PROTOKOLÁRNĚ DOKUMENTOVAT STAV MOSTU, PORTÁLU A PRŮJEZDU (ABY V PŘÍPADĚ PORUCH NEBO POŠKOZENÍ BYL VÝCHOZÍ STAV JEDNOZNAČNĚ PROKAZATELNÝ)
– BUDOVANÁ KONSTRUKCE ZAJISTÍ PŘÍPADNÉ LOKÁLNÍ VYPADÁVÁNÍ ČÁSTÍ STAVIVA Z KAMENNÉHO OBLOUKU MOSTU.
– DŘEVĚNÁ KONSTRUKCE, CHRÁNÍCÍ PROCHÁZEJÍCÍ OSOBY, BUDE VYBUDOVÁNA NA CELOU DOBU PROVÁDĚNÍ STAVEBNÍCH PRACÍ (PŘED ZHOTOVENÍM TESAŘSKÉ KONSTRUKCE INFORMOVAT MO BROUMOV, ODBOR MAJETKU O ZAPOČETÍ PRACÍ NA KONSTRUKCI)

– OBNOVA OMÍTEK, OKEN NA VÝCHODNÍM KŘÍDLE A SEVEROVÝCHODNÍM KŘÍDLE NENÍ PŘEDMĚTEM PROJEKTU ETAPY 1

DATUM ZMĚNY | POPIS ZMĚNY

PROJEKT VZDĚLÁVACÍHO A KULTURNÍHO CENTRA – REVITALIZACE KLÁŠTERA, ETAPA 1 | PROJEKT KLÁŠTERNÍ ZAHRADY

HLAVNÍ ING. PROJEKTU	ZODP. PROJEKTANT	VYPRACOVAL	MĚŘÍTKO: 1 : 100
LIBOR KLUBAL, DIS.	ING. PAVEL TOMA	LIBOR KLUBAL, DIS.	FORMÁT: 14 A4
			DATUM: 02/2013

INVESTOR : BENEDIKTINSKÉ OPATSTVÍ SV. VÁCLAVA V BROUMOVĚ, KLÁŠTERNÍ 1, 550 01 BROUMOV

AKCE : **VZDĚLÁVACÍ A KULTURNÍ CENTRUM BROUMOV – REVITALIZACE KLÁŠTERA, ETAPA 1**

Na parcele: st.p.č. 1/1, 1/2, 146, p.p.č. 49, 138/1, 138/6, 140, 141/2, 141/7, 730/2 730/4, 730/13, 761
Katastrální území: BROUMOV

F – DOKUMENTACE OBJEKTU
1. STAVEBNÍ OBJEKTY
1.1 SO 01 KLÁŠTER
1.1.1 ARCHITEKTONICKÉ STAVEBNĚ TECHNICKÉ ŘEŠENÍ

PROJEKT PRO PROVEDENÍ STAVBY A VÝBĚR ZHOTOVITELE STAVBY | Č. PARÉ

ZPRACOVATEL:
INS spol. s r.o.
projekční a inženýrský ústav
Husovy 413
511 01 Turnov-Indal
Tel.: 481 422 226
ins.atelier@ins-indal.cz
www.ins-indal.cz

IČ / Č. AKCE: **1080 37 09**

NÁZEV PŘÍLOHY : **TECHNICKÉ POHLEDY – KOSTEL. SV. VOJTĚCHA– V. KŘ., SV. KŘ.**

ČÍSLO PŘÍLOHY: **1. 1. 1. 17**