TECHNICKÉ POHLEDY M 1 : 100

P03 SEVEROZÁPADNÍ, ZÁPADNÍ, JIHOZÁPADNÍ KŘÍDLO

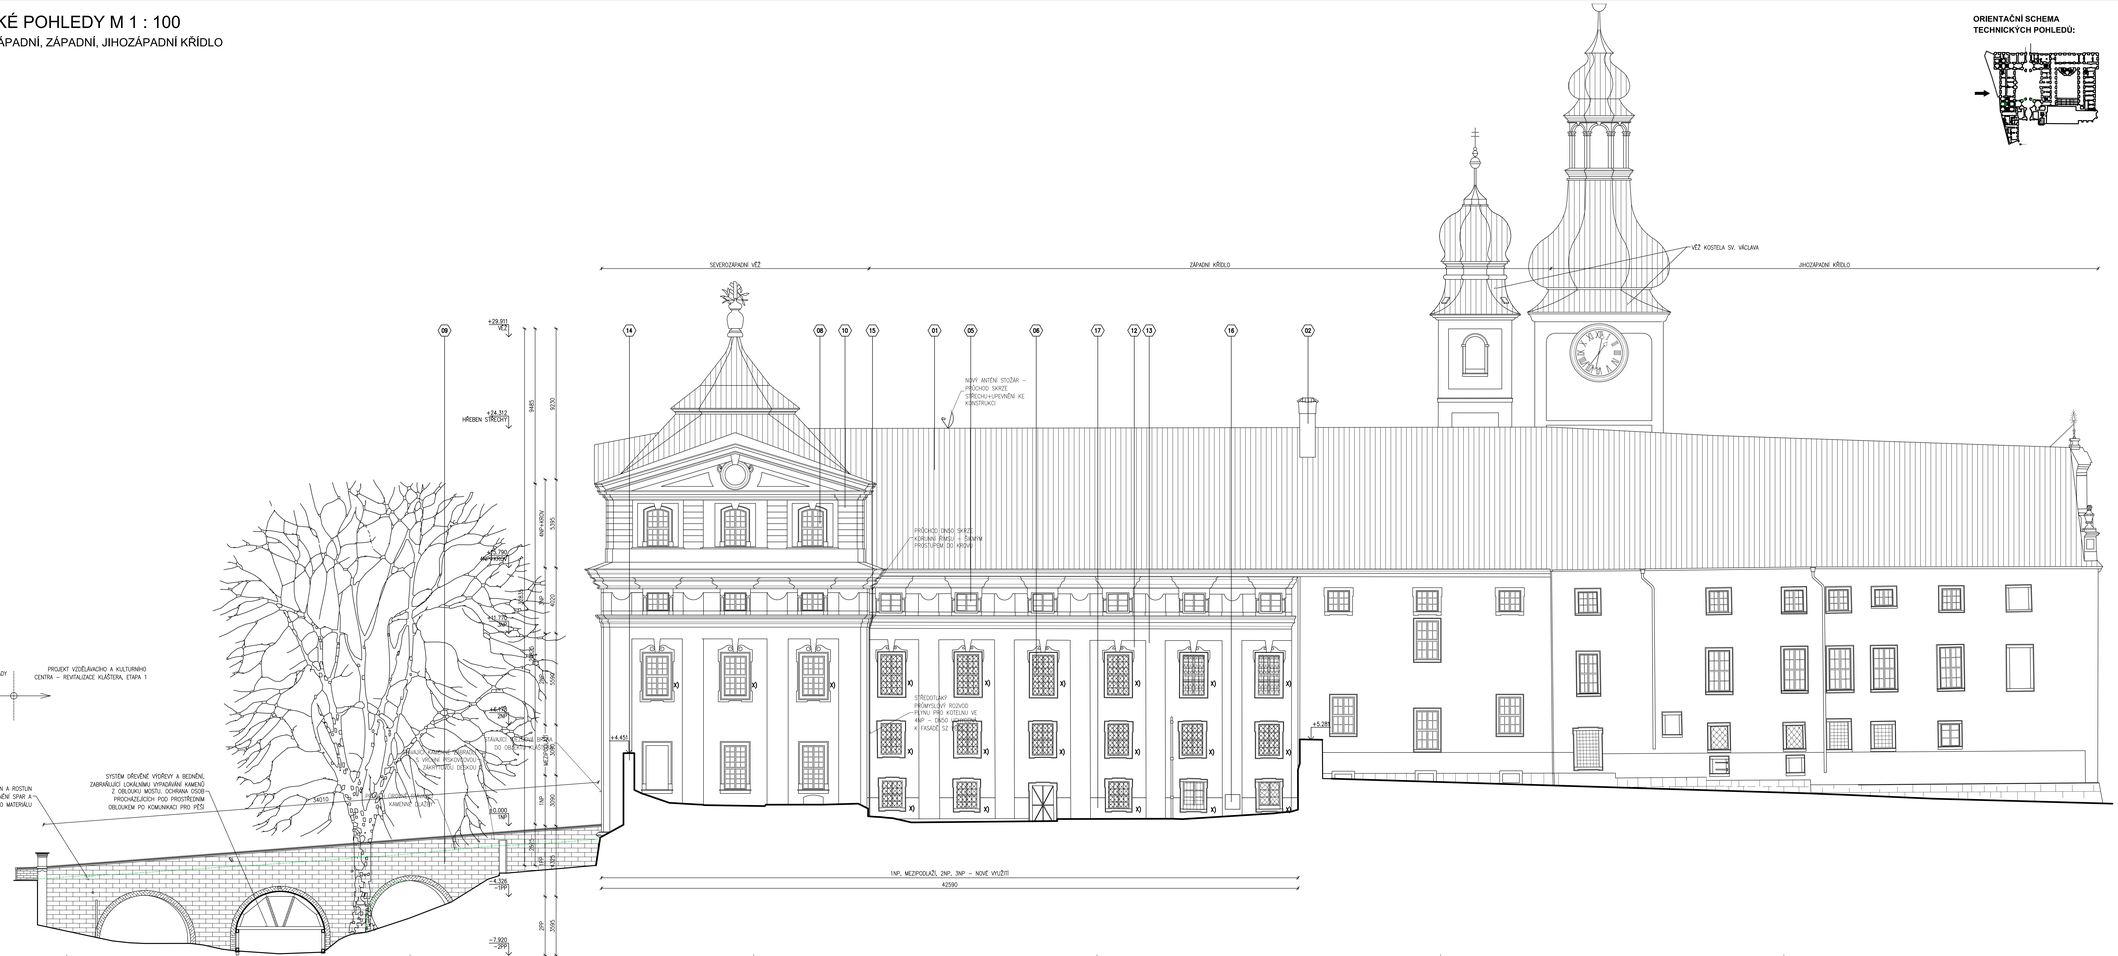

LEGENDA PRVKŮ

01	STÁVAJÍCÍ STŘEŠNÍ KRYTINA Z MĚDĚNÝCH ŠABLON
02	STÁVAJÍCÍ KOMÍNOVÉ TĚLESO S OZDOBNOU KOMÍNOVOU HLAVOU – ZŮSTANE ZACHOVÁNA BEZE ZMĚN
03	DŘEVĚNÉ OKNO, ROZMĚR 1225x1075 MM, OKOLO OZDOBNÁ KAMENNÁ ŠABRANA, DVOUKŘÍDLÉ, OTEVÍRAVÉ
04	STÁVAJÍCÍ VENKOVNÍ OMÍTKA – ZŮSTANE ZACHOVÁNA BEZE ZMĚN
05	DŘEVĚNÉ OKNO – ROZMĚR 1200x1050 MM, DVOUKŘÍDLÉ, OTEVÍRAVÉ, RÁMOVÉ
06	DŘEVĚNÉ OKNO – ROZMĚR 1310x2370 MM, DVOUKŘÍDLÉ, OTEVÍRAVÉ, DĚLENÉ NA SPODNÍ A HORNÍ ČÁST, OZDOBNÁ MŘÍŽ – ZŮSTANE ZACHOVÁNO BEZE ZMĚN
07	STÁVAJÍCÍ KAMENNÝ OBKLAD – ZŮSTANE ZACHOVÁN BEZE ZMĚN
08	STÁVAJÍCÍ DŘEVĚNÉ OKNO – ZŮSTANE ZACHOVÁNO BEZE ZMĚN
09	STÁVAJÍCÍ KAMENNÝ MOST MEZI KLÁŠTEREM A ZAHRADOU
10	STÁVAJÍCÍ VENKOVNÍ OZDOBNÁ OMÍTKA "ROSAŘ" VĚŽE – ZŮSTANE ZACHOVÁNA BEZE ZMĚN
11	STÁVAJÍCÍ STŘEŠNÍ SVĚTLÍK – ZŮSTANE ZACHOVÁN BEZE ZMĚN
12	STÁVAJÍCÍ VENKOVNÍ HRUBÁ OMÍTKA – ZŮSTANE ZACHOVÁN BEZE ZMĚN
13	STÁVAJÍCÍ VENKOVNÍ HLADKÁ OMÍTKA – ZŮSTANE ZACHOVÁN BEZE ZMĚN
14	STÁVAJÍCÍ KAMENNÁ ZIĎ – ZŮSTANE ZACHOVÁNA
15	NOVÁ TRASA PLYNOVODNÍHO POTRUBÍ IPE DN 63x5,8 V ROHU FASÁDY NA SEVEROZÁPADNÍ VĚŽI (VEDENO Z HLAVNÍ PŘÍPOJKY STL PLYNOVODU AŽ DO PROSTORU KOTELNY V KROVU)
16	REGULACE PLYNU STL/NTL UMÍSTĚNA V NICE V OBVODOVÉM ZDIVU, ROZMĚR 900x900x400 MM, NIKA OPATŘENA UZAVÍRATELNÝM DVÍŘKY S NÁTĚREM A VĚTRACÍM OTVORY
17	DOPLNĚNÍ NÁTĚRU VENKOVNÍ OMÍTKY, BAREVNOST STEJNÁ DLE NÁTĚRU VE ZBYTKU FASÁDY (MIŽDOVOČERVENÁ)

LEGENDA MATERIÁLŮ

- STÁVAJÍCÍ ZDIVO A KONSTRUKCE
- STÁVAJÍCÍ MĚDĚNÁ KRYTINA – ŠABLONY
- STÁVAJÍCÍ KAMENNÝ OBKLAD – V ORDINI 2PP A 1PP
- STÁVAJÍCÍ KAMENNÝ OBKLAD – KAMENNÝ MOST MEZI KLÁŠTEREM A KLÁŠTERNÍ ZAHRADOU
- OKNA OZNAČENÁ "X" JSOU OPATŘENA OCELOVOU ZDOBNOU MŘÍŽÍ
- ŠIPKA V ORIENTAČNÍM SCHEMATU – SMĚR POHLEDU NA FASÁDU
- 01 PRVKY FASÁDY

POZNÁMKA:

– STÁVAJÍCÍ KOMÍNOVÁ TĚLESA, VYSTUPUJÍCÍ NAD ÚROVEŇ STŘEŠNÍCH ROVIN, ZŮSTANOU ZACHOVÁNA. PRO VEDENÍ VNITŘNÍCH INSTALACÍ A JEJICH VYUSTĚNÍ (KANALIZACE, PLYN APOD.) JE NUTNÉ TYTO KOMÍNY PŘED ZAPOČETÍM STAVEBNÍCH PRACÍ ZPŘÍCHODNIT – TZN. VYČISTIT OD ZBYTKŮ STAVEBNÍHO MATERIÁLU V KOMÍNOVÝCH TĚLESECH.
– OKNA OZNAČENÁ "X" JSOU OPATŘENA OCELOVOU ZDOBNOU MŘÍŽÍ

– NA STÁVAJÍCÍM KAMENNÉM MOSTU BUDE PROVEDENA TESAŘSKÁ KONSTRUKCE S OBEDNĚNÍM Z PRKEN SLOUŽÍ K PORTÁLU NA SEVEROZÁPADNÍM PRŮČELÍ KLÁŠTERA (VJEZD Z MOSTU NA SLAVNOSTNÍ NÁDVOŘÍ). PROVOZ TRASY STAVEBNÍCH DOPRAVY PO MOSTĚ BUDE STANOVEN PÍSEMNĚ A FORMOU, KTERÁ LČNÍ ODGRATELE ODPOVĚDNÍM ZA DODRŽOVÁNÍ PODMÍNEK PROVOZU DOPRAVY PO MOSTĚ.
– PŘED ZAHÁJENÍM PROVOZU PROTOKOLÁRNĚ DOKUMENTOVAT STAV MOSTU, PORTÁLU A PRŮJEZDU ŽABY V PŘÍPADĚ PORUCH NEBO POŠKOZENÍ (PVL VYCHOZÍ STAV JEDNOZNAČNĚ PROKAZATELNÝ)
– BUDOVNÍM KONSTRUKCE ZAJIST PŘÍPADNÉ LOKÁLNÍ VYPADÁVÁNÍ ČÁSTÍ STAVBA Z KAMENNÉHO OBLOUKU MOSTU.
– DŘEVĚNÁ KONSTRUKCE, CHRÁNÍCÍ PROCHÁZEJÍCÍ OSOBY, BUDE VYBUDOVÁNA NA CELOU DOBU PROVÁDĚNÍ STAVEBNÍCH PRACÍ (PŘED ZHOTOVENÍM TESAŘSKÉ KONSTRUKCE INFORMOVAT MJ BROUMOV, ODBOR MAJETKU O ZAPOČETÍ PRACÍ NA KONSTRUKCI)

– OBNOVA OMÍTEK, OKEN NA JÍŽNÍM KŘÍDLE A JIHOZÁPADNÍM KŘÍDLE NENÍ PŘEDMĚTEM PROJEKTU ETAPY 1

DATUM ZMĚNY	POPIS ZMĚNY

HLAVNÍ INŽ. PROJEKTU	ZODP. PROJEKTANT	VYPRACOVAL	MĚŘÍTKO: 1 : 100
LIBOR KLUBAL, DiS.	ING. PAVEL TŮMA	LIBOR KLUBAL, DiS.	FORMÁT: 16 A4
			DATUM: 02/2013

INVESTOR : BENEDIKTINSKÉ OPÁTSTVÍ SV. VÁCLAVA V BROUMOVĚ, KLÁŠTERNÍ 1, 550 01 BROUMOV

AKCE : **VZDĚLÁVACÍ A KULTURNÍ CENTRUM BROUMOV – REVITALIZACE KLÁŠTERA, ETAPA 1**

Na parcelách st.p.č. 1/1, 1/2, 146, p.p.č. 49, 130/1, 138/4, 140, 141/2, 141/1, 730/2, 730/4, 730/13, 761
Katastrální území: BROUMOV

F – DOKUMENTACE OBJEKTU

1. STAVEBNÍ OBJEKTY

1.1 SO 01 KLÁŠTER

1.1.1 ARCHITEKTONICKÉ STAVEBNĚ TECHNICKÉ ŘEŠENÍ

PROJEKT PRO PROVEDENÍ STAVBY A VÝBĚR ZHOTOVITELE STAVBY — Č. PARÉ

NÁZEV PŘÍLOHY :

TECHNICKÉ POHLEDY – SZ KŘ. , Z. KŘ., JZ. KŘ.

ZPRACOVATEL:

INS spol. s r.o.
projektová a inženýrská ateliér
Pohlreiho 413
541 01 Trutnov
tel.: 491 422 225
ins.atelier@ins-atelier.cz
www.ins-atelier.cz

EV. Č. AKCE: **1080 37 09**

ČÍSLO PŘÍLOHY: **1. 1. 1. 19**