TECHNICKÉ POHLEDY M 1 : 100

RAJSKÝ DVŮR - STŘEDNÍ, SEVEROVÝCHODNÍ A VÝCHODNÍ KŘÍDLO

RAJSKÝ DVŮR
P04 STŘEDNÍ KŘÍDLO - VÝCHODNÍ POHLED M 1 : 100

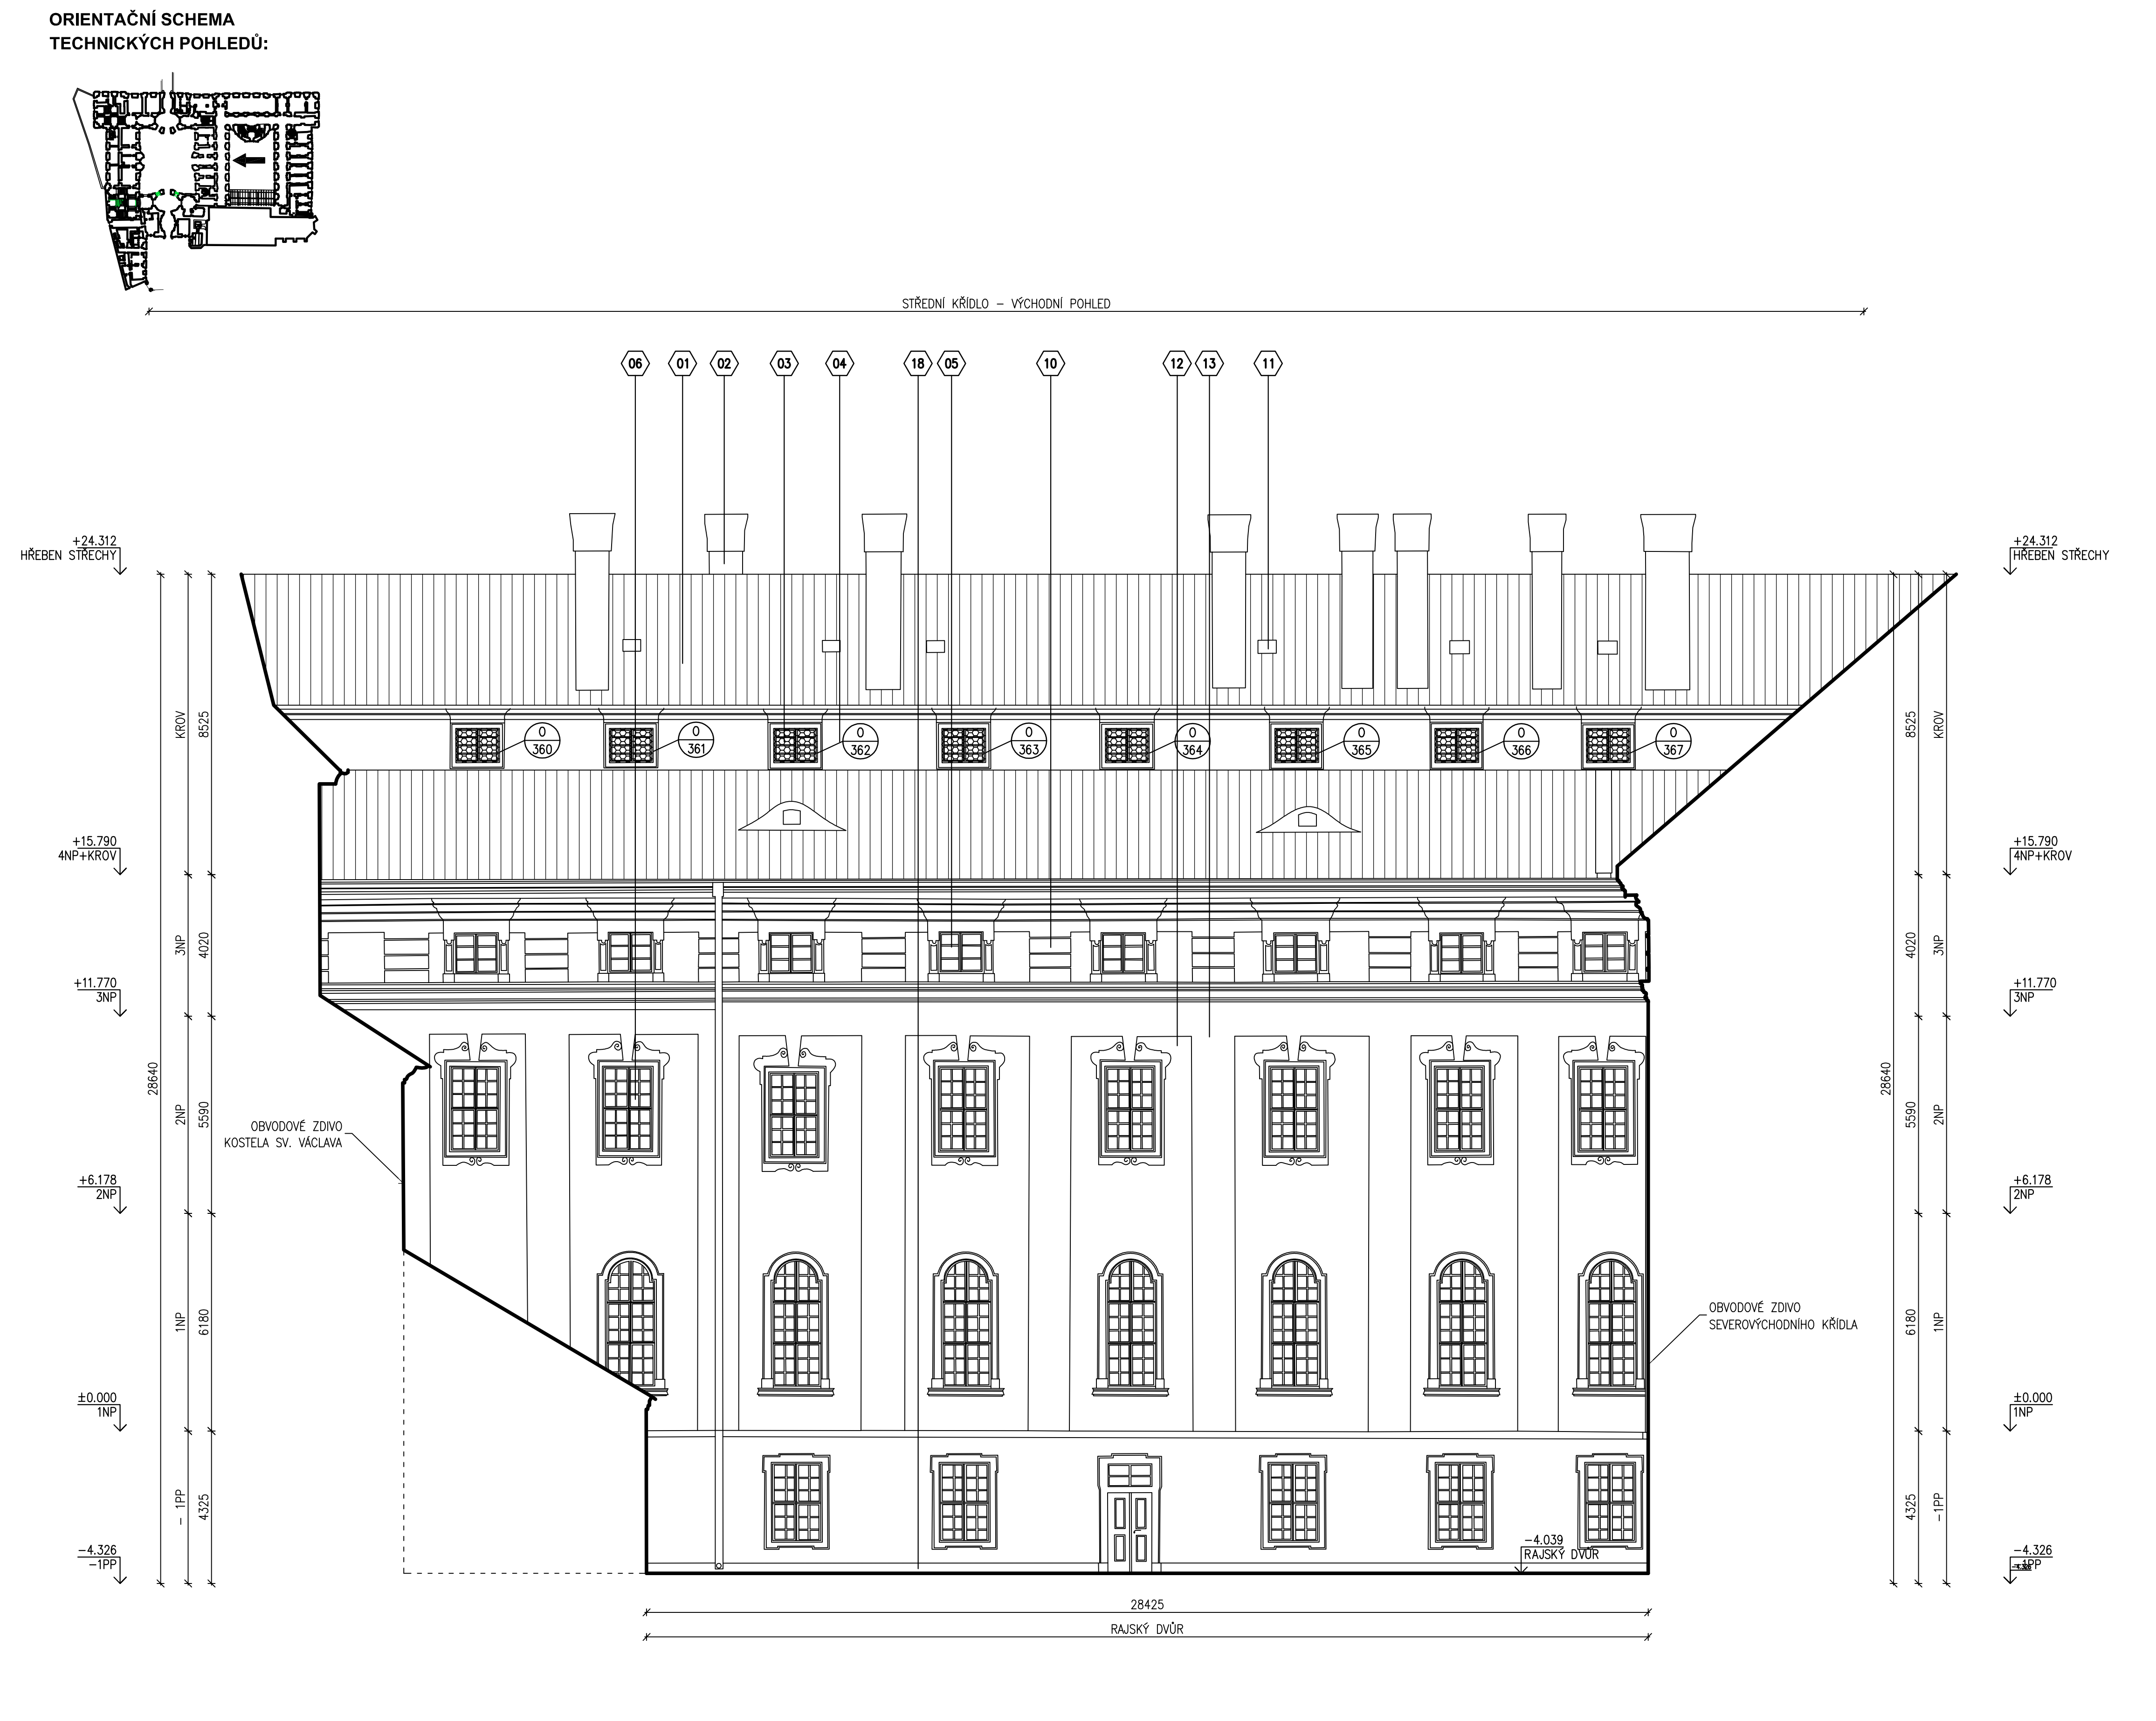

RAJSKÝ DVŮR
P05 VÝCHODNÍ KŘÍDLO - ZÁPADNÍ POHLED M 1 : 100

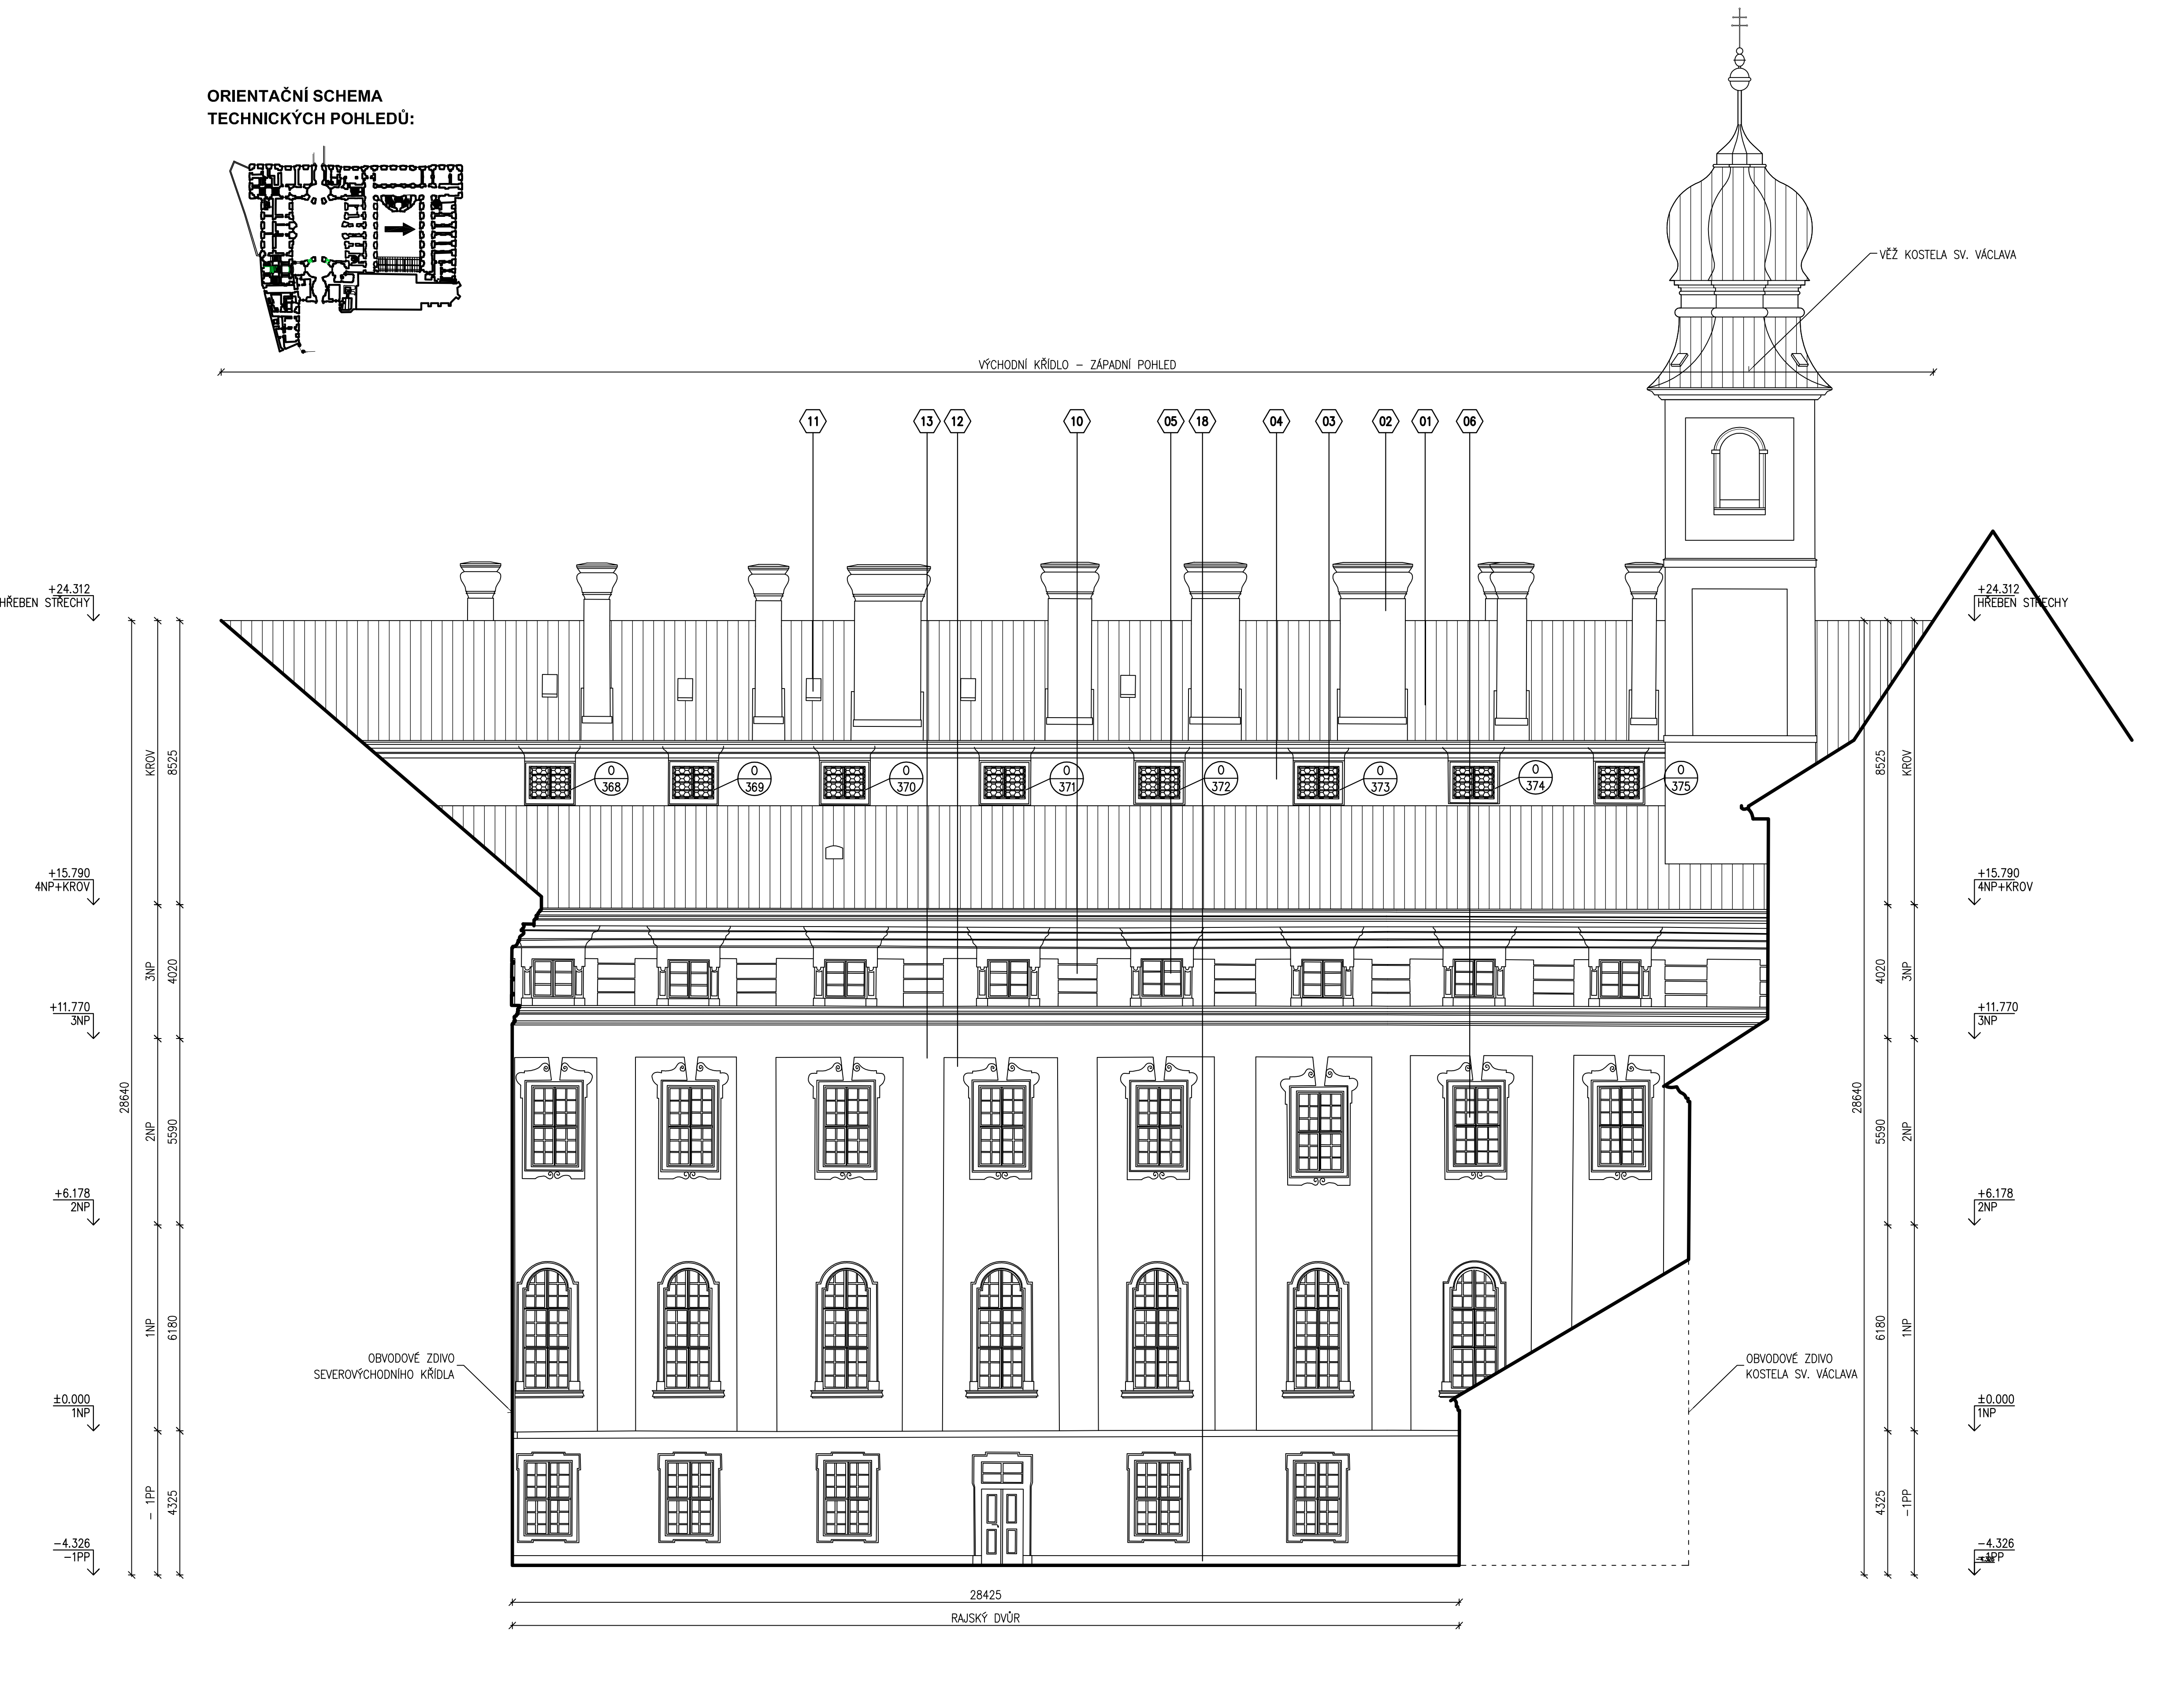

RAJSKÝ DVŮR
P06 SEVEROVÝCHODNÍ KŘÍDLO - JIŽNÍ POHLED M 1 : 100

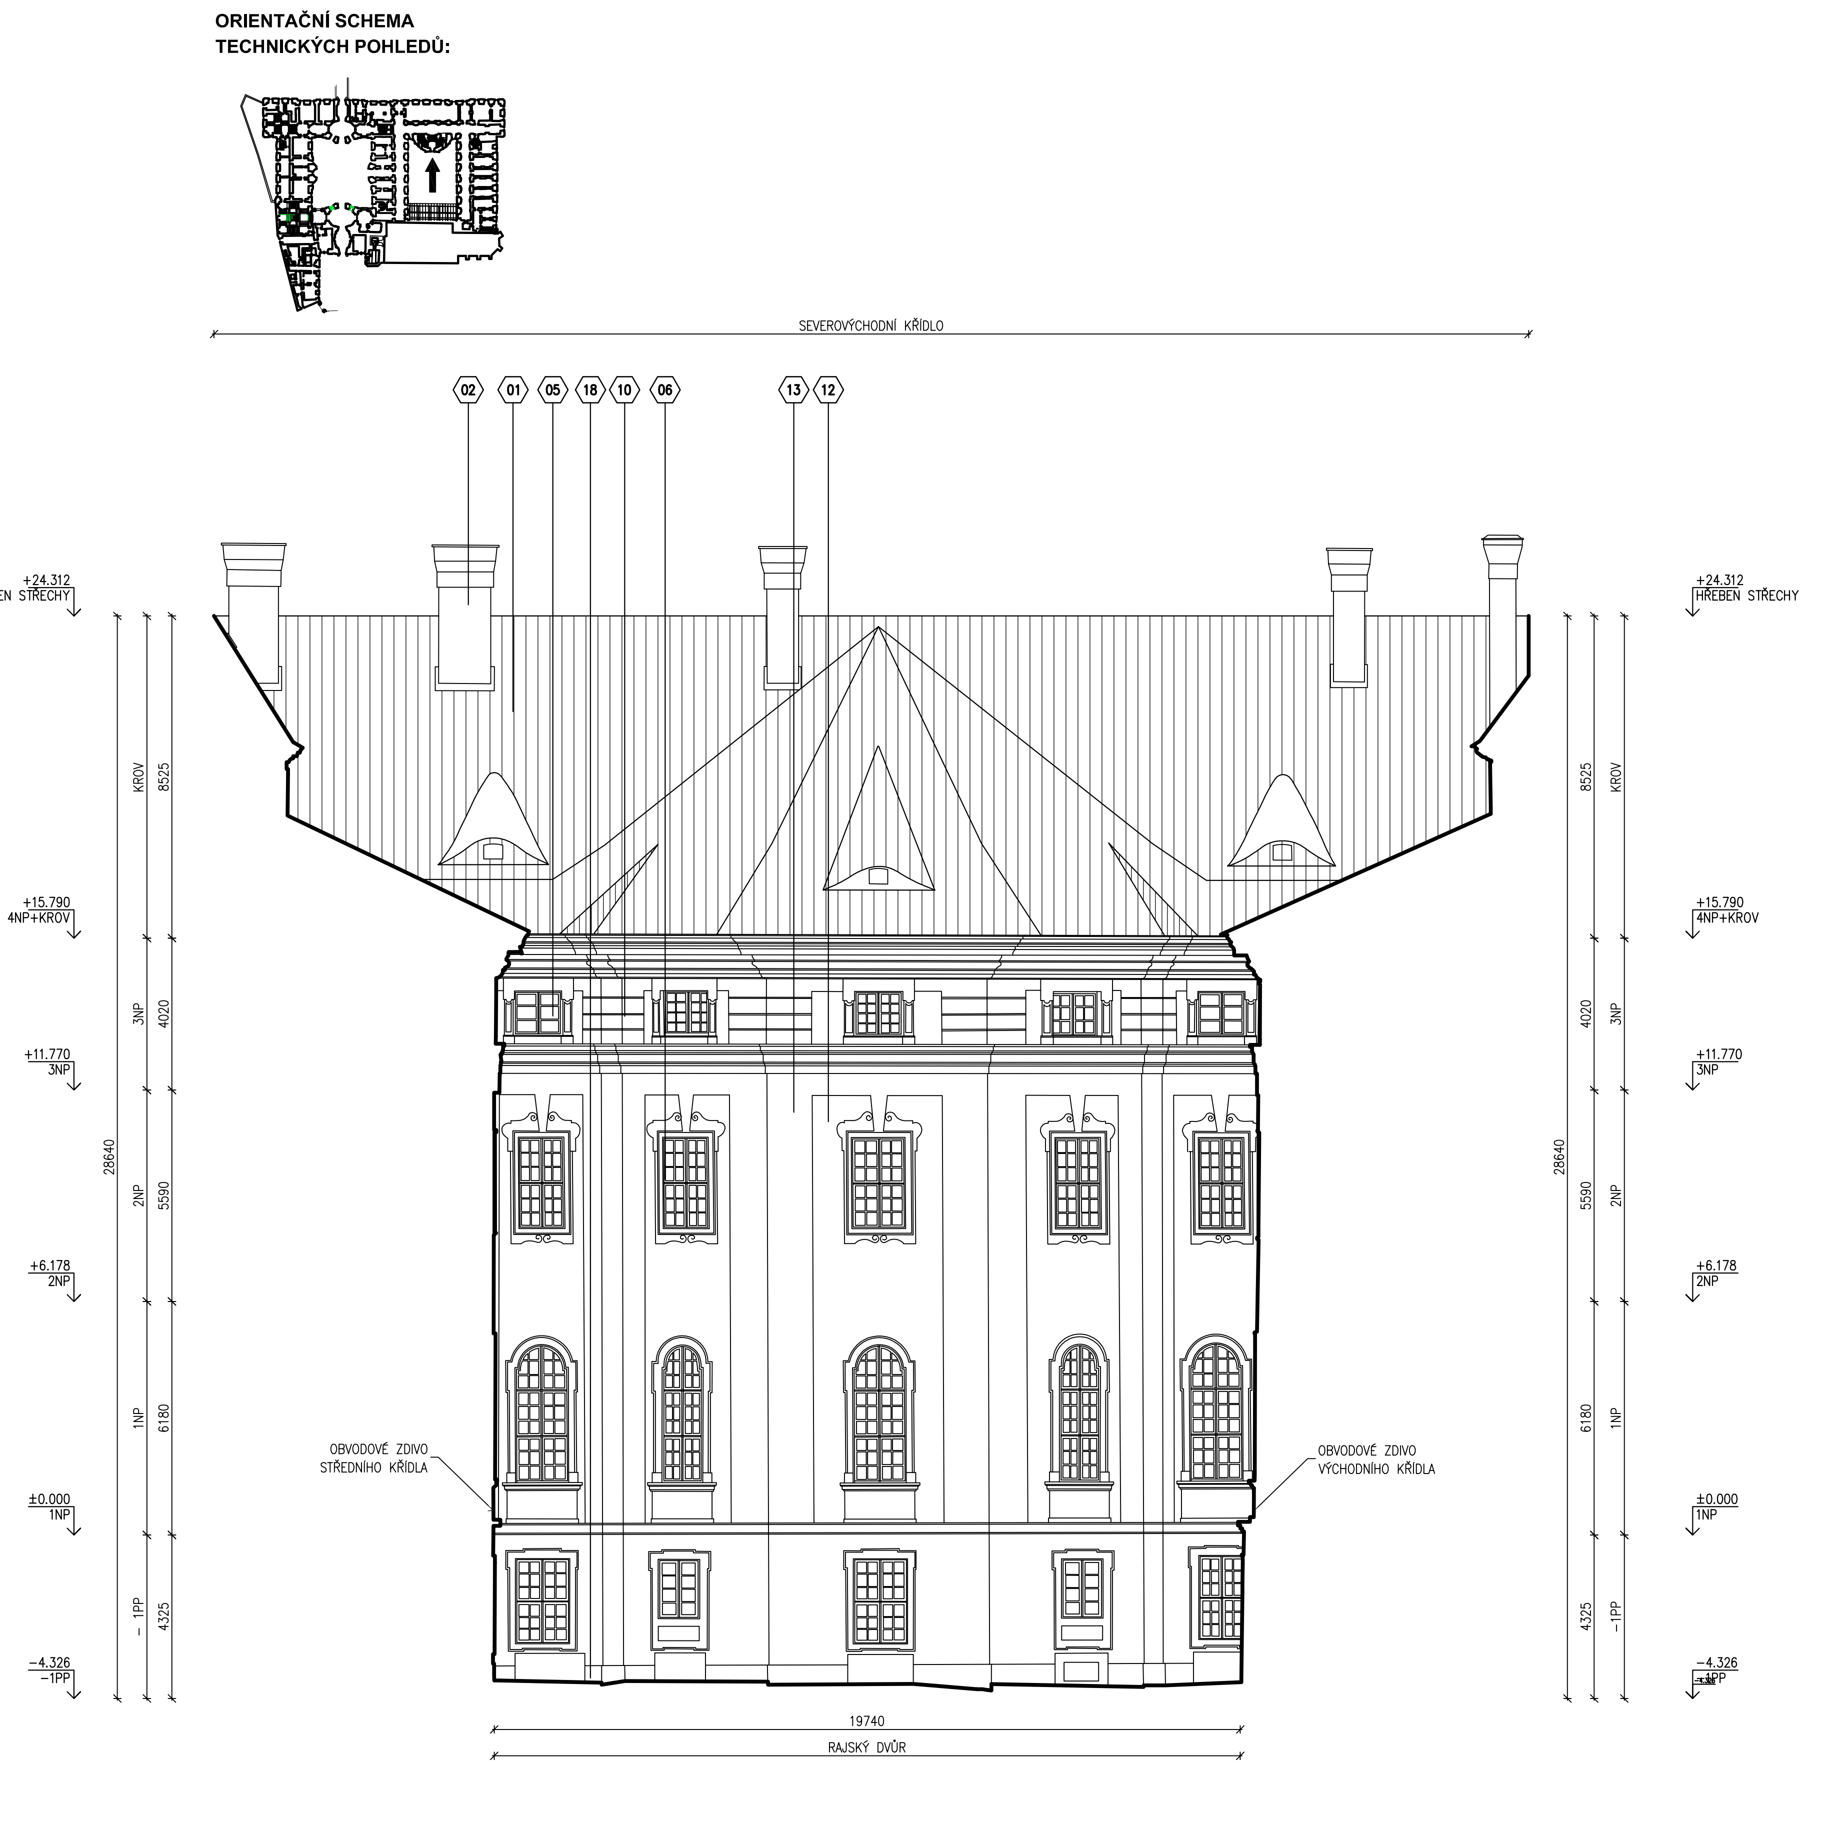

LEGENDA PRVKŮ

01 STÁVAJÍCÍ STŘEŠNÍ KRYTINA Z MĚDĚNÝCH ŠABLON
02 STÁVAJÍCÍ KOMÍNOVÉ TĚLESO S OZDOBNOU KOMÍNOVOU HLAVOU – ZŮSTANE ZACHOVÁNA BEZE ZMĚN
03 DŘEVĚNÉ OKNO, ROZMĚR 1225x1075 MM, OKOLO OZDOBNÁ KAMENNÁ ŠABRÁNA, DVOUKŘÍDLÉ, OTEVÍRAVÉ
04 STÁVAJÍCÍ VENKOVNÍ OMÍTKA – ZŮSTANE ZACHOVÁNA BEZE ZMĚN
05 DŘEVĚNÉ OKNO – ROZMĚR 1200x1050 MM, DVOUKŘÍDLÉ, OTEVÍRAVÉ, RÁMOVÉ
06 DŘEVĚNÉ OKNO – ROZMĚR 1310x2370 MM, DVOUKŘÍDLÉ, OTEVÍRAVÉ, DĚLENÉ NA SPODNÍ A HORNÍ ČÁST – ZŮSTANE ZACHOVÁNO BEZE ZMĚN
07 STÁVAJÍCÍ KAMENNÝ OBKLAD – ZŮSTANE ZACHOVÁN BEZE ZMĚN
08 STÁVAJÍCÍ DŘEVĚNÉ OKNO – ZŮSTANE ZACHOVÁNO BEZE ZMĚN
09 STÁVAJÍCÍ KAMENNÝ MOST MEZI KLÁŠTEREM A ZAHRADOU
10 STÁVAJÍCÍ VENKOVNÍ OZDOBNÁ OMÍTKA "BOSÁŽ" VĚŽE – ZŮSTANE ZACHOVÁNA BEZE ZMĚN
11 STÁVAJÍCÍ STŘEŠNÍ SVĚTLÍK – ZŮSTANE ZACHOVÁN BEZE ZMĚN
12 STÁVAJÍCÍ VENKOVNÍ HRUBÁ OMÍTKA – ZŮSTANE ZACHOVÁN BEZE ZMĚN
13 STÁVAJÍCÍ VENKOVNÍ HLADKÁ OMÍTKA – ZŮSTANE ZACHOVÁN BEZE ZMĚN
14 STÁVAJÍCÍ KAMENNÁ ZEĎ – ZŮSTANE ZACHOVÁNA
15 NOVÁ TRASA PLYNOVODNÍHO POTRUBÍ IPE DN 63x5,8 V ROHU FASÁDY NA SEVEROZÁPADNÍ VĚŽI (VEDENO Z HLAVNÍ PŘÍPOJKY STL PLYNOVODU AŽ DO PROSTORU KOTELNY V KROVU)
16 REGULACE PLYNU STL/NTL UMÍSTĚNÁ V NICE V OBVODOVÉM ZDIVU, ROZMĚR 900x900x400 MM, NIKA OPATŘENA UZAVÍRATELNÝMI DVÍŘKY S NÁTĚREM A VĚTRACÍMI OTVORY
17 DOPLNĚNÍ NÁTĚRU VENKOVNÍ OMÍTKY, BAREVNOST STEJNÁ DLE NÁTĚRU VE ZBYTKU FASÁDY (RŮŽOVOČERVENÁ)
18 KAMENNÁ PÍSKOVCOVÁ PODEZDÍVKA – V ÚROVNI RAJSKÉHO DVORA ZŮSTÁVÁ STÁVAJÍCÍ BEZE ZMĚN

LEGENDA MATERIÁLŮ

- STÁVAJÍCÍ ZDIVO A KONSTRUKCE
- STÁVAJÍCÍ MĚDĚNÁ KRYTINA – ŠABLONY
- STÁVAJÍCÍ KAMENNÝ OBKLAD – V ÚROVNI 2PP A 1PP
- STÁVAJÍCÍ KAMENNÝ OBKLAD – KAMENNÝ MOST MEZI KLÁŠTEREM A KLÁŠTERNÍ ZAHRADOU
- OKNA OZNAČENÁ "X" JSOU OPATŘENA OCELOVOU ZDOBNOU MŘÍŽÍ
- ŠIPKA V ORIENTAČNÍM SCHEMATU – SMĚR POHLEDU NA FASÁDU
- 01 PRVKY FASÁDY
- 0/315 TRUHLÁŘSKÉ VÝROBKY – OKNA

POZNÁMKA:

– STÁVAJÍCÍ KOMÍNOVÁ TĚLESA, VYSTUPUJÍCÍ NAD ÚROVEŇ STŘEŠNÍCH ROVIN, ZŮSTANOU ZACHOVÁNA. PRO VEDENÍ VNITŘNÍCH INSTALACÍ A JEJÍCH VYÚSTĚNÍ (KANALIZACE, PLYN APOD.) JE NUTNÉ TYTO KOMÍNY PŘED ZAPOČETÍM STAVEBNÍCH PRACÍ ZPRŮCHODNIT – TZN. VYČISTIT OD ZBYTKŮ STAVEBNÍHO MATERIÁLU V KOMÍNOVÝCH TĚLESECH.
– OKNA OZNAČENÁ "X" JSOU OPATŘENA OCELOVOU ZDOBENOU MŘÍŽÍ
– NEDÍLNOU SOUČÁSTÍ TECHNICKÝCH POHLEDŮ JSOU PŮDORYSY JEDNOTLIVÝCH PODLAŽÍ

HLAVNÍ ING. PROJEKTU	ZODP. PROJEKTANT	VYPRACOVAL	MĚŘÍTKO: 1 : 100
LIBOR KLUBAL, DiS.	ING. PAVEL TŮMA	LIBOR KLUBAL, DiS.	FORMÁT: 20 A4
			DATUM: 02/2013

INVESTOR : BENEDIKTINSKÉ OPATSTVÍ SV. VÁCLAVA V BROUMOVĚ, KLÁŠTERNÍ 1, 550 01 BROUMOV

AKCE : **VZDĚLÁVACÍ A KULTURNÍ CENTRUM BROUMOV – REVITALIZACE KLÁŠTERA, ETAPA 1**

Na parcele: st.p.c. 1/1, 1/2, 146, p.p.c. 49, 138/1, 138/6, 140, 141/2, 141/7, 730/2 730/4, 730/13, 761
Katastrální území: BROUMOV

F – DOKUMENTACE OBJEKTU
1. STAVEBNÍ OBJEKTY
1.1 SO 01 KLÁŠTER
1.1.1 ARCHITEKTONICKÉ STAVEBNĚ TECHNICKÉ ŘEŠENÍ

PROJEKT PRO PROVEDENÍ STAVBY A VÝBĚR ZHOTOVITELE STAVBY Č. PARÉ

NÁZEV PŘÍLOHY : **TECHNICKÉ POHLEDY – RAJSKÝ DVŮR –STŘ. KŘ., SV, V KŘÍDLO**

iNs ATELIER projektový a inženýrský s.r.o.
ZPRACOVATEL:
INS spol. s r.o. projektový a inženýrský atelier
Parkány 413
547 01 Náchod
Tel.: 491 422 226
ins.atelier@insnachod.cz
www.insnachod.cz

EV. Č. AKCE 1080 37 09

ČÍSLO PŘÍLOHY 1. 1. 1. 20