TECHNICKÉ POHLEDY M 1 : 100

SLAVNOSTNÍ NÁDVOŘÍ - ZÁPADNÍ, SEVEROZÁPADNÍ, STŘEDNÍ KŘÍDLO

SLAVNOSTNÍ NÁDVOŘÍ
P07 ZÁPADNÍ KŘÍDLO - VÝCHODNÍ POHLED M 1 : 100

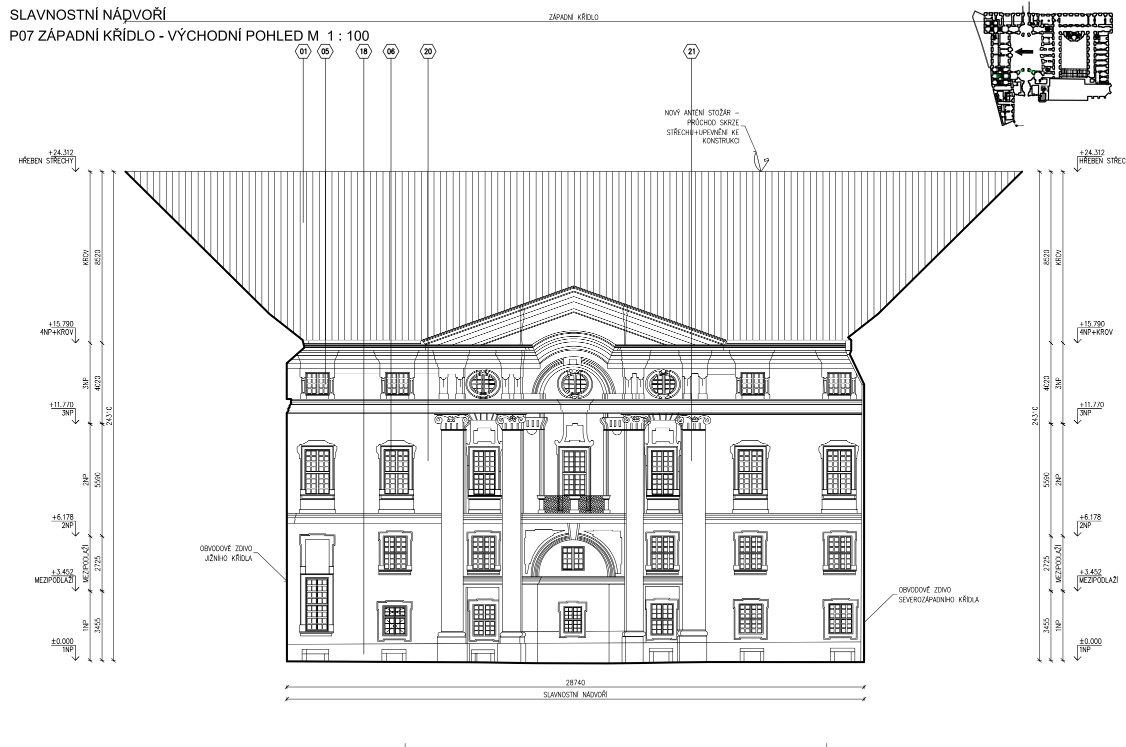
ORIENTAČNÍ SCHEMA TECHNICKÝCH POHLEDŮ:
ZÁPADNÍ KŘÍDLO
01
05
18
06
20
21
NOVÝ ANTÉNÍ STOŽÁR – PRŮCHOD SKRZE STŘECHU+UPEVNĚNÍ KE KONSTRUKCI
+24.312 HŘEBEN STŘECHY
+15.790 4NP+KROV
+11.770 3NP
+6.178 2NP
+3.452 MEZIPODLAŽÍ
±0.000 1NP
KROV 8520
3NP 4020
2NP 5590
MEZIPODLAŽÍ 2725
1NP 3455
24310
OBVODOVÉ ZDIVO JIŽNÍHO KŘÍDLA
OBVODOVÉ ZDIVO SEVEROZÁPADNÍHO KŘÍDLA
28740
SLAVNOSTNÍ NÁDVOŘÍ

SLAVNOSTNÍ NÁDVOŘÍ
P08 SEVEROZÁPADNÍ KŘÍDLO - JIŽNÍ POHLED M 1 : 100

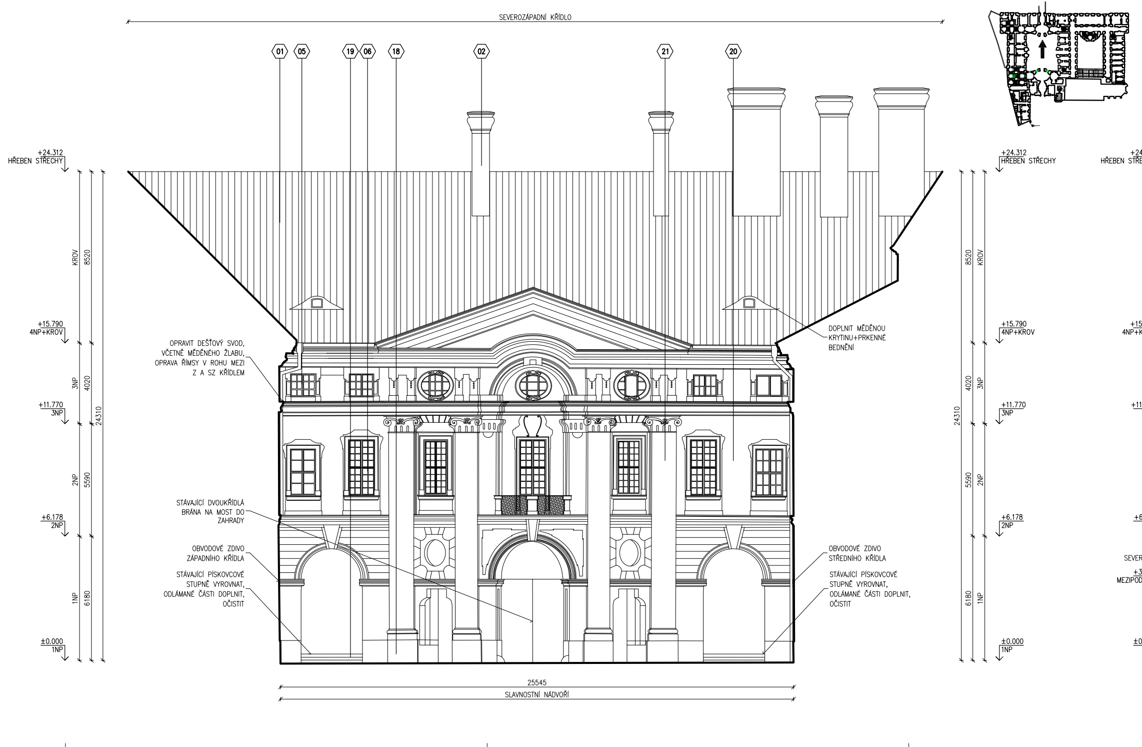
ORIENTAČNÍ SCHEMA TECHNICKÝCH POHLEDŮ:
SEVEROZÁPADNÍ KŘÍDLO
01
05
19
06
18
02
21
20
OPRAVIT DEŠŤOVÝ SVOD, VČETNĚ MĚDĚNÉHO ŽLABU, OPRAVA ŘÍMSY V ROHU MEZI Z A SZ KŘÍDLEM
DOPLNIT MĚDĚNOU KRYTINU+PRKENNÉ BEDNĚNÍ
STÁVAJÍCÍ DVOUKŘÍDLÁ BRÁNA NA MOST DO ZAHRADY
OBVODOVÉ ZDIVO ZÁPADNÍHO KŘÍDLA
STÁVAJÍCÍ PÍSKOVCOVÉ STUPNĚ VYROVNAT, ODLÁMANÉ ČÁSTI DOPLNIT, OČISTIT
OBVODOVÉ ZDIVO STŘEDNÍHO KŘÍDLA
+24.312 HŘEBEN STŘECHY
+15.790 4NP+KROV
+11.770 3NP
+6.178 2NP
±0.000 1NP
KROV 8520
3NP 4020
2NP 5590
1NP 6180
24310
25545
SLAVNOSTNÍ NÁDVOŘÍ

SLAVNOSTNÍ NÁDVOŘÍ
P09 STŘEDNÍ KŘÍDLO - ZÁPADNÍ POHLED M 1 : 100

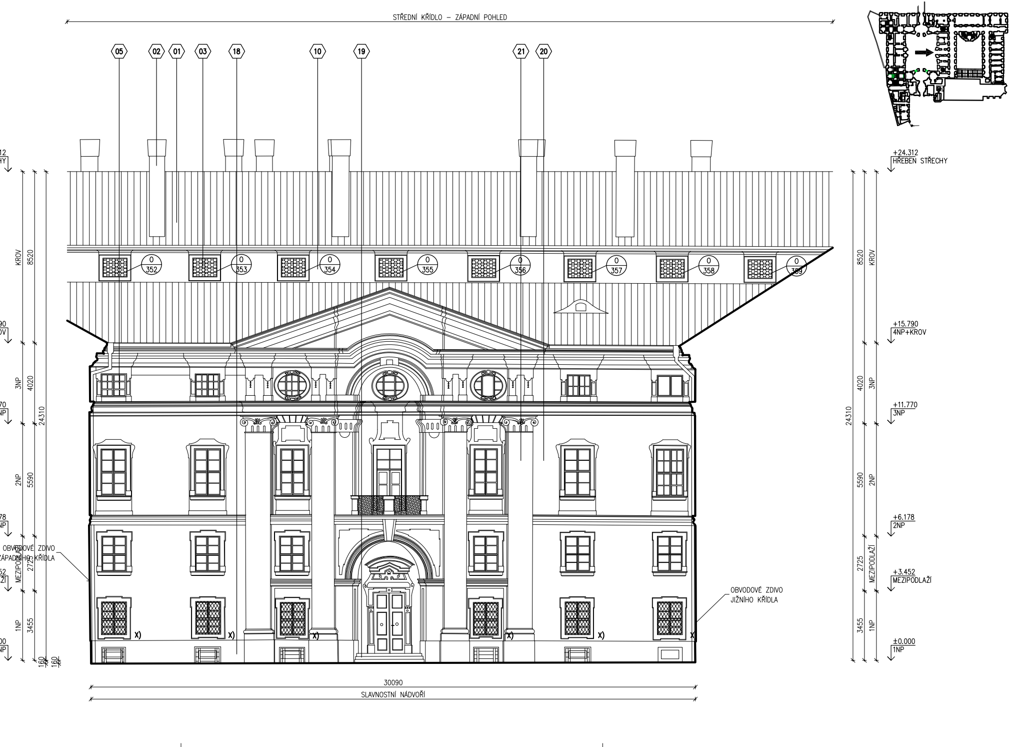
ORIENTAČNÍ SCHEMA TECHNICKÝCH POHLEDŮ:
STŘEDNÍ KŘÍDLO – ZÁPADNÍ POHLED
05
02
01
03
18
10
19
21
20
0/352
0/353
0/354
0/355
0/356
0/357
0/358
0/359
OBVODOVÉ ZDIVO SEVEROZÁPADNÍHO KŘÍDLA
OBVODOVÉ ZDIVO JIŽNÍHO KŘÍDLA
X)
+24.312 HŘEBEN STŘECHY
+15.790 4NP+KROV
+11.770 3NP
+6.178 2NP
+3.452 MEZIPODLAŽÍ
±0.000 1NP
KROV 8520
3NP 4020
2NP 5590
MEZIPODLAŽÍ 2725
1NP 3455
24310
160
30090
SLAVNOSTNÍ NÁDVOŘÍ

LEGENDA PRVKŮ

01	STÁVAJÍCÍ STŘEŠNÍ KRYTINA Z MĚDĚNÝCH ŠABLON
02	STÁVAJÍCÍ KOMÍNOVÉ TĚLESO S OZDOBNOU KOMÍNOVOU HLAVOU – ZŮSTANE ZACHOVÁNA BEZE ZMĚN
03	DŘEVĚNÉ OKNO, ROZMĚR 1225x1075 MM, OKOLO OZDOBNÁ KAMENNÁ ŠABRÁNA, DVOUKŘÍDLÉ, OTEVÍRAVÉ
04	STÁVAJÍCÍ VENKOVNÍ OMÍTKA – ZŮSTANE ZACHOVÁNA BEZE ZMĚN
05	DŘEVĚNÉ OKNO – ROZMĚR 1200x1050 MM, DVOUKŘÍDLÉ, OTEVÍRAVÉ, RÁMOVÉ
06	DŘEVĚNÉ OKNO – ROZMĚR 1310x2370 MM, DVOUKŘÍDLÉ, OTEVÍRAVÉ, DĚLENÉ NA SPODNÍ A HORNÍ ČÁST – ZŮSTANE ZACHOVÁNO BEZE ZMĚN
07	STÁVAJÍCÍ KAMENNÝ OBKLAD – ZŮSTANE ZACHOVÁN BEZE ZMĚN
08	STÁVAJÍCÍ DŘEVĚNÉ OKNO – ZŮSTANE ZACHOVÁNO BEZE ZMĚN
09	STÁVAJÍCÍ KAMENNÝ MOST MEZI KLÁŠTEREM A ZAHRADOU
10	STÁVAJÍCÍ VENKOVNÍ OZDOBNÁ OMÍTKA "BOSÁŽ" VĚŽE – ZŮSTANE ZACHOVÁNA BEZE ZMĚN
11	STÁVAJÍCÍ STŘEŠNÍ SVĚTLÍK – ZŮSTANE ZACHOVÁN BEZE ZMĚN
12	STÁVAJÍCÍ VENKOVNÍ HRUBÁ OMÍTKA – ZŮSTANE ZACHOVÁN BEZE ZMĚN
13	STÁVAJÍCÍ VENKOVNÍ HLADKÁ OMÍTKA – ZŮSTANE ZACHOVÁN BEZE ZMĚN
14	STÁVAJÍCÍ KAMENNÁ ZEĎ – ZŮSTANE ZACHOVÁNA
15	NOVÁ TRASA PLYNOVODNÍHO POTRUBÍ IPE DN 63x5,8 V ROHU FASÁDY NA SEVEROZÁPADNÍ VĚŽI (VEDENO Z HLAVNÍ PŘÍPOJKY STL PLYNOVODU AŽ DO PROSTORU KOTELNY V KROVU)
16	REGULACE PLYNU STL/NTL UMÍSTĚNÁ V NICE V OBVODOVÉM ZDIVU, ROZMĚR 900x900x400 MM, NIKA OPATŘENA UZAVÍRATELNÝMI DVÍŘKY S NÁTĚREM A VĚTRACÍMI OTVORY
17	DOPLNĚNÍ NÁTĚRU VENKOVNÍ OMÍTKY, BAREVNOST STEJNÁ DLE NÁTĚRU VE ZBYTKU FASÁDY (RŮŽOVOČERVENÁ)
18	KAMENNÁ PÍSKOVCOVÁ PODEZDÍVKA – V ÚROVNI RAJSKÉHO DVORA ZŮSTÁVÁ STÁVAJÍCÍ BEZE ZMĚN
19	STÁVAJÍCÍ VENKOVNÍ KAMENNÉ PÍSKOVCOVÉ SCHODIŠŤOVÉ STUPNĚ
20	STÁVAJÍCÍ VENKOVNÍ HLADKÁ PROBARVENÁ OMÍTKA (ODSTÍN RŮŽOVOČERVENÁ)
21	STÁVAJÍCÍ VENKOVNÍ HLADKÁ PROBARVENÁ OMÍTKA (ODSTÍN BÍLÁ)

LEGENDA MATERIÁLŮ

▭	STÁVAJÍCÍ ZDIVO A KONSTRUKCE
▥	STÁVAJÍCÍ MĚDĚNÁ KRYTINA – ŠABLONY
▤	STÁVAJÍCÍ KAMENNÝ OBKLAD – V ÚROVNI 2PP A 1PP
▦	STÁVAJÍCÍ KAMENNÝ OBKLAD – KAMENNÝ MOST MEZI KLÁŠTEREM A KLÁŠTERNÍ ZAHRADOU
▩	OKNA OZNAČENÁ "X" JSOU OPATŘENA OCELOVOU ZDOBENOU MŘÍŽÍ
←	ŠIPKA V ORIENTAČNÍM SCHEMATU – SMĚR POHLEDU NA FASÁDU
01	PRVKY FASÁDY
0/315	TRUHLÁŘSKÉ VÝROBKY – OKNA

POZNÁMKA:

– STÁVAJÍCÍ KOMÍNOVÁ TĚLESA, VYSTUPUJÍCÍ NAD ÚROVEŇ STŘEŠNÍCH ROVIN, ZŮSTANOU ZACHOVÁNA. PRO VEDENÍ VNITŘNÍCH INSTALACÍ A JEJICH VYÚSTĚNÍ (KANALIZACE, PLYN APOD.) JE NUTNÉ TYTO KOMÍNY PŘED ZAPOČETÍM STAVEBNÍCH PRACÍ ZPRŮCHODNIT – TZN. VYČISTIT OD ZBYTKŮ STAVEBNÍHO MATERIÁLU V KOMÍNOVÝCH TĚLESECH.
– OKNA OZNAČENÁ "X" JSOU OPATŘENA OCELOVOU ZDOBENOU MŘÍŽÍ

– DOPLNIT PROBARVENOU OMÍTKU V ROHU 2NP (ZÁPADNÍ A SEVEROZÁPADNÍ KŘÍDLO) VE STEJNÉ BAREVNOSTI (ODSTÍN RŮŽOVOČERVENÁ)

DATUM ZMĚNY POPIS ZMĚNY

HLAVNÍ ING. PROJEKTU	ZODP. PROJEKTANT	VYPRACOVAL	MĚŘÍTKO: 1 : 100	iNs projektový a inženýrský s.r.o.
LIBOR KLUBAL, DiS.	ING. PAVEL TŮMA	LIBOR KLUBAL, DiS.	FORMÁT: 18 A4	
Libor Klubal		Libor Klubal	DATUM: 02/2013	
INVESTOR : BENEDIKTINSKÉ OPATSTVÍ SV. VÁCLAVA V BROUMOVĚ, KLÁŠTERNÍ 1, 550 01 BROUMOV				

AKCE : **VZDĚLÁVACÍ A KULTURNÍ CENTRUM BROUMOV – REVITALIZACE KLÁŠTERA, ETAPA 1**

Na parcele: st.p.c. 1/1, 1/2, 146, p.p.c. 49, 138/1, 138/6, 140, 141/2, 141/7, 730/2 730/4, 730/13, 761
Katastrální území: BROUMOV

F – DOKUMENTACE OBJEKTU
1. STAVEBNÍ OBJEKTY
1.1 SO 01 KLÁŠTER
1.1.1 ARCHITEKTONICKÉ STAVEBNĚ TECHNICKÉ ŘEŠENÍ

PROJEKT PRO PROVEDENÍ STAVBY A VÝBĚR ZHOTOVITELE STAVBY Č. PARÉ

NÁZEV PŘÍLOHY : **TECHNICKÉ POHLEDY – SLAVNOSTNÍ DVŮR– Z, SZ, STŘ. KŘ.**

ZPRACOVATEL:
INS spol. s r.o.
projektový a inženýrský atelier
Parkány 413
547 01 Náchod
Tel.: 491 422 226
ins.atelier@insnachod.cz
www.insnachod.cz

EV. Č. AKCE
1080 37 09

ČÍSLO PŘÍLOHY
1. 1. 1. 21