



POHLED SEVEROZÁPADNÍ

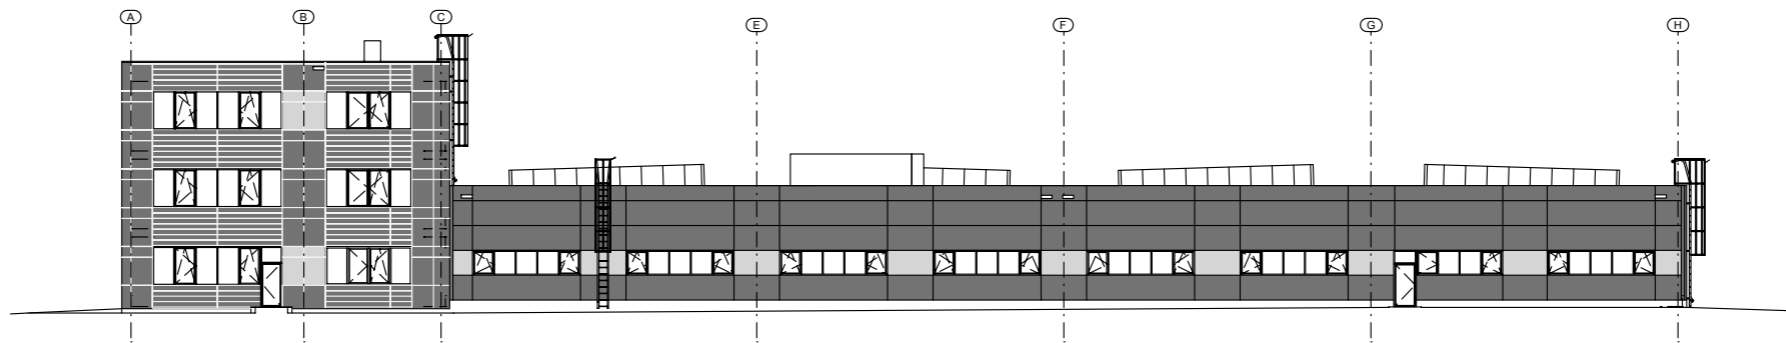

POHLED JIHOVÝCHODNÍ

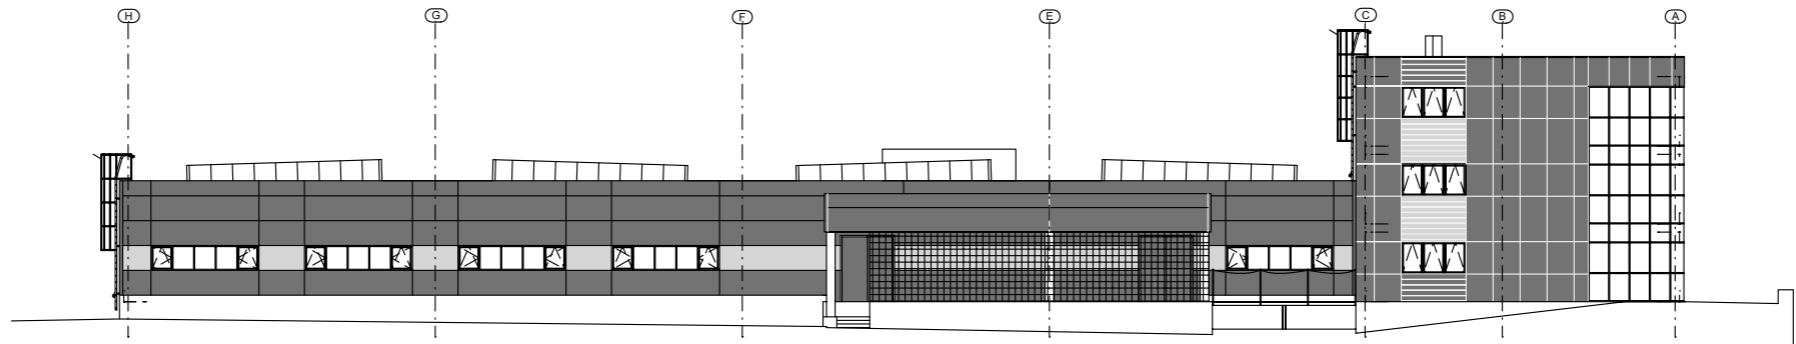

POHLEDY II.