pohledy M 1:250

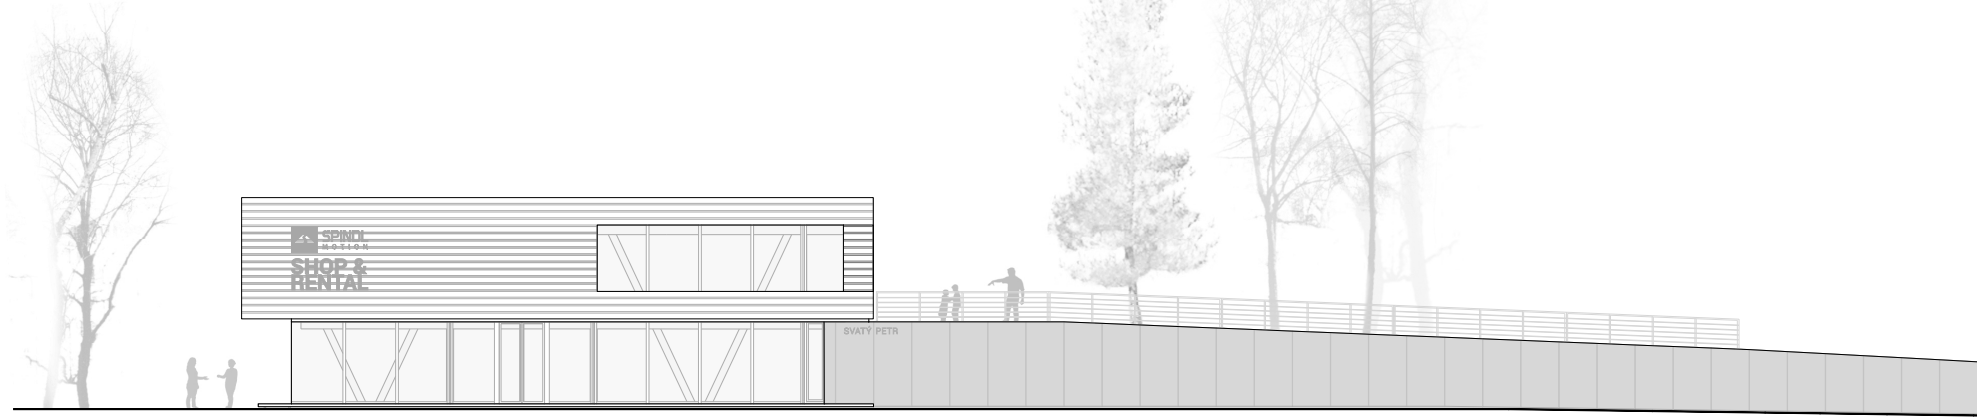

jih

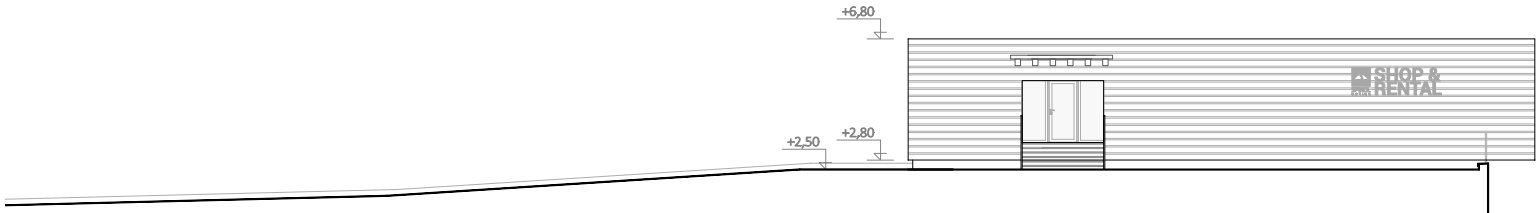

sever