


LEGENDA

- 01 vstup 3,9m²
- 02 koupelna 3.6m²
- 03 informační centrum 40.5m²
- 04 technická místnost 2.5m²
- 05 sklad 3.9m²
- 06 terasa a letní kuchyně
- 07 zápraží
- 08 rampa

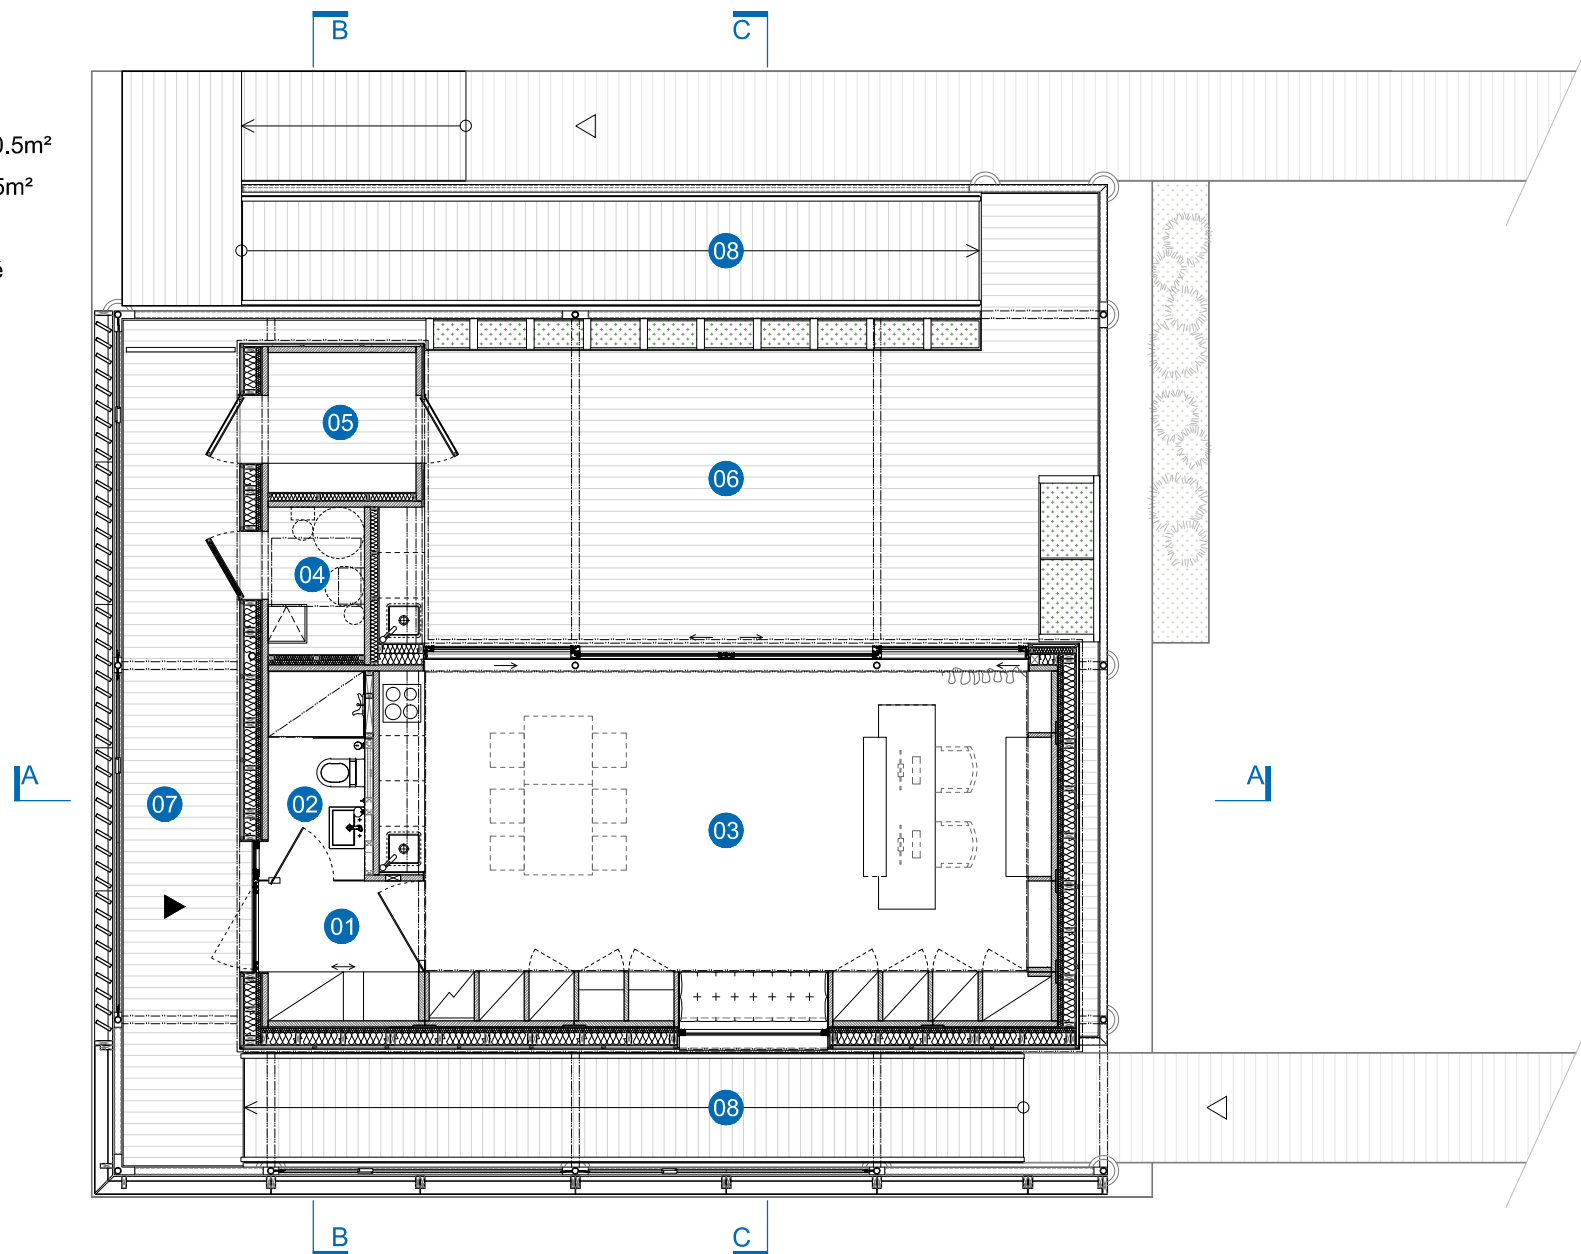

AIR HOUSE / INFORMAČNÍ CENTRUM ČVUT

PŮDORYS 1.NP

0 10m

