
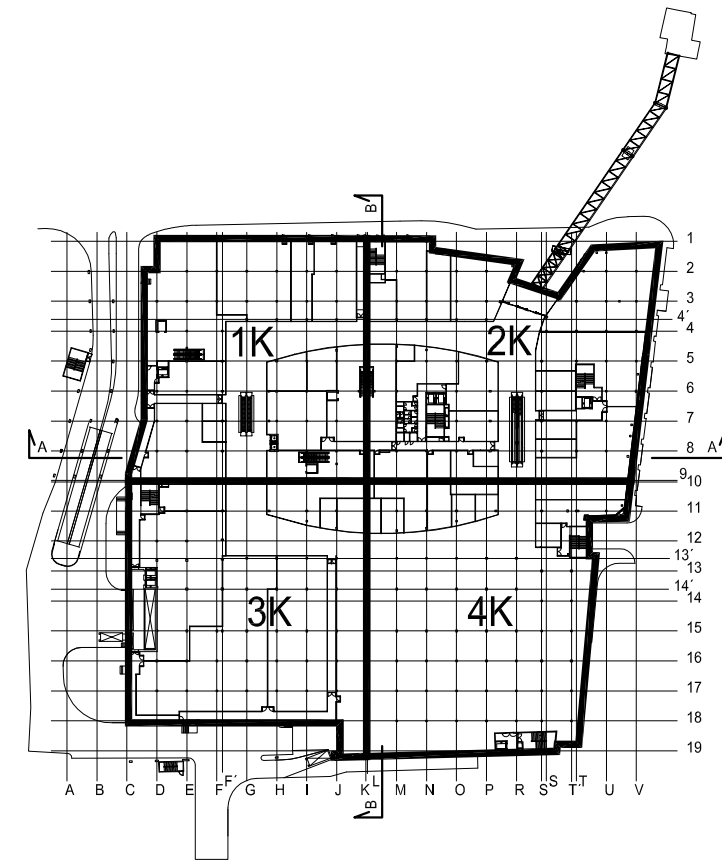


SITUACE ŠIRŠÍCH VZTAHŮ m 1:10 000

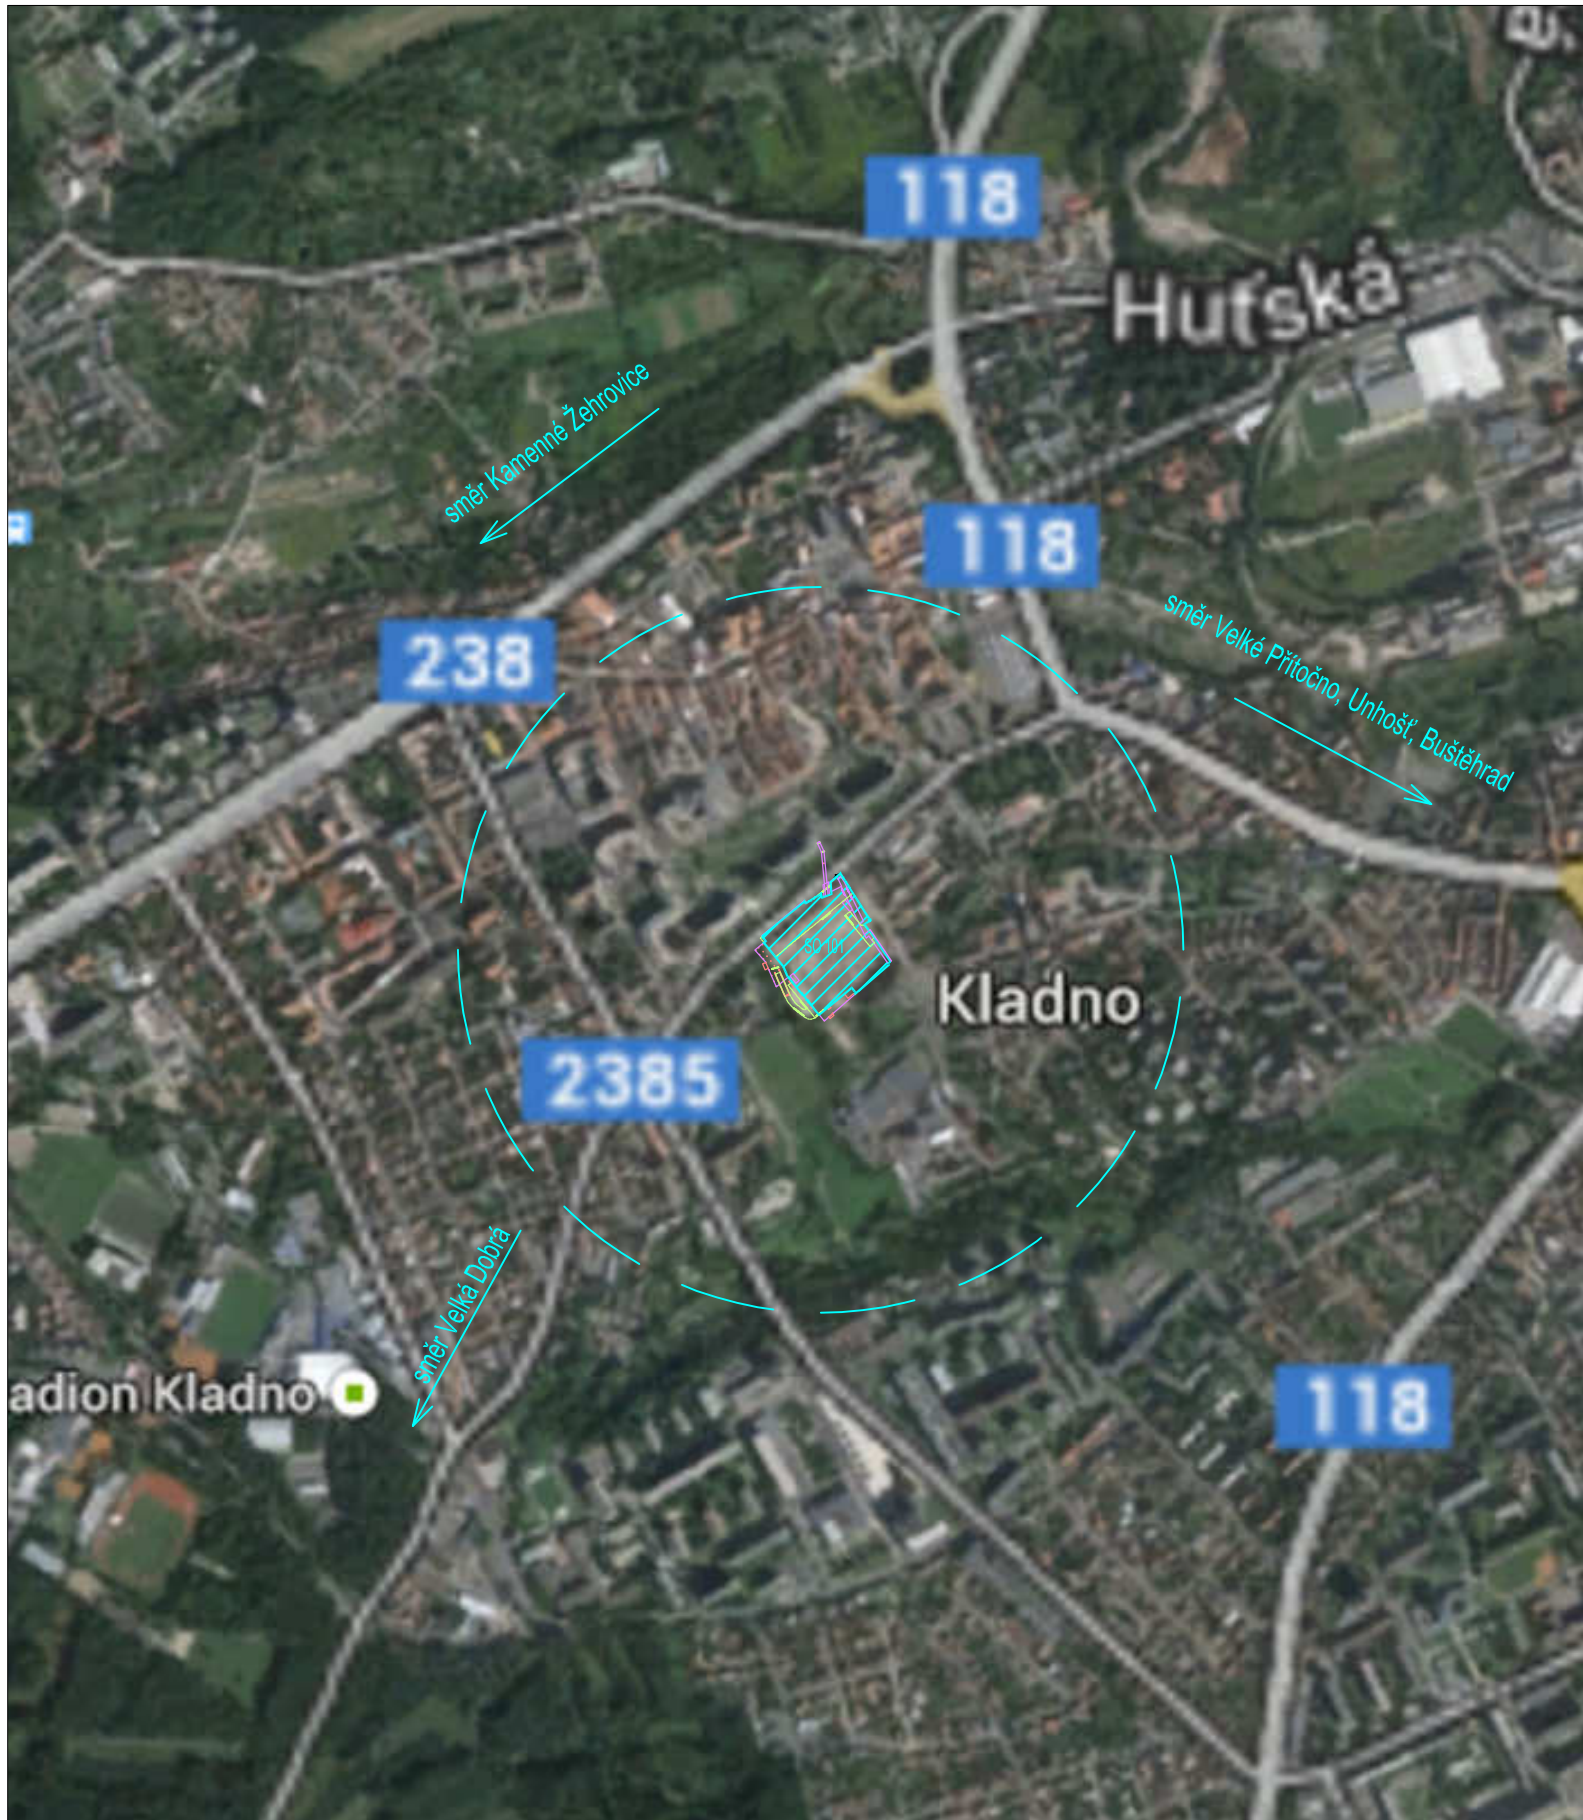

Developer:

CRESTYL

Vocťářova 2449/5, Libeň, 180 00 Praha 8
email: crestyl@crestyl.com

Generální dodavatel:

GEMO

GEMO OLOMOUC, spol. s r.o.
Dlouhá 562/22, 772 35 Olomouc, Lazce

Koncepční architekt:

Chapman Taylor

Chapman Taylor International Services s.r.o.
Jilská 353/4, Praha 1

Revize

Číslo	Datum	Popis změny	Jméno	Podpis
-	-	-	-	-

±0,000=382,500 m n.m. Bpv

Formát 12 x A4

Investor

KCC DEVELOPMENT s.r.o.
Vocťářova 2449/5, Libeň, 180 00 Praha 8
Kontaktní osoba: Petr Štyler
tel:226 202 800, e-mail:crestyl@crestyl.com

Generální projektant

Architekt
Zodpovědný projektant
HIP / Vedoucí projektu
Vypracoval
Kontroloval
Ing. Jakub Kapsa

Arch.Design, s.r.o.

Sochorova 23
616 00 Brno
IČ: 257 64 314
+420 541 420 911
www.archdesign.cz

Arch
DESIGN

Česká republika
Středočeský
Kladno
Petra Bezruč

Název stavby

CENTRAL Kladno

Zak.č.

B-13-122-000

objekt

dokumentace
změny stavby
před dokončením

stupeň dokumentace

DZSP

datum
25/07/2014

část projektu

SITUACE STAVBY

číslo části

C

měřítko výkresu

1:10000

název dokumentu

SITUACE ŠIRŠÍCH VZTAHŮ

číslo výkresu

C.3

číslo revize

00