SITUAČNÍ VÝKRES AREÁLU

M 1 : 1 000

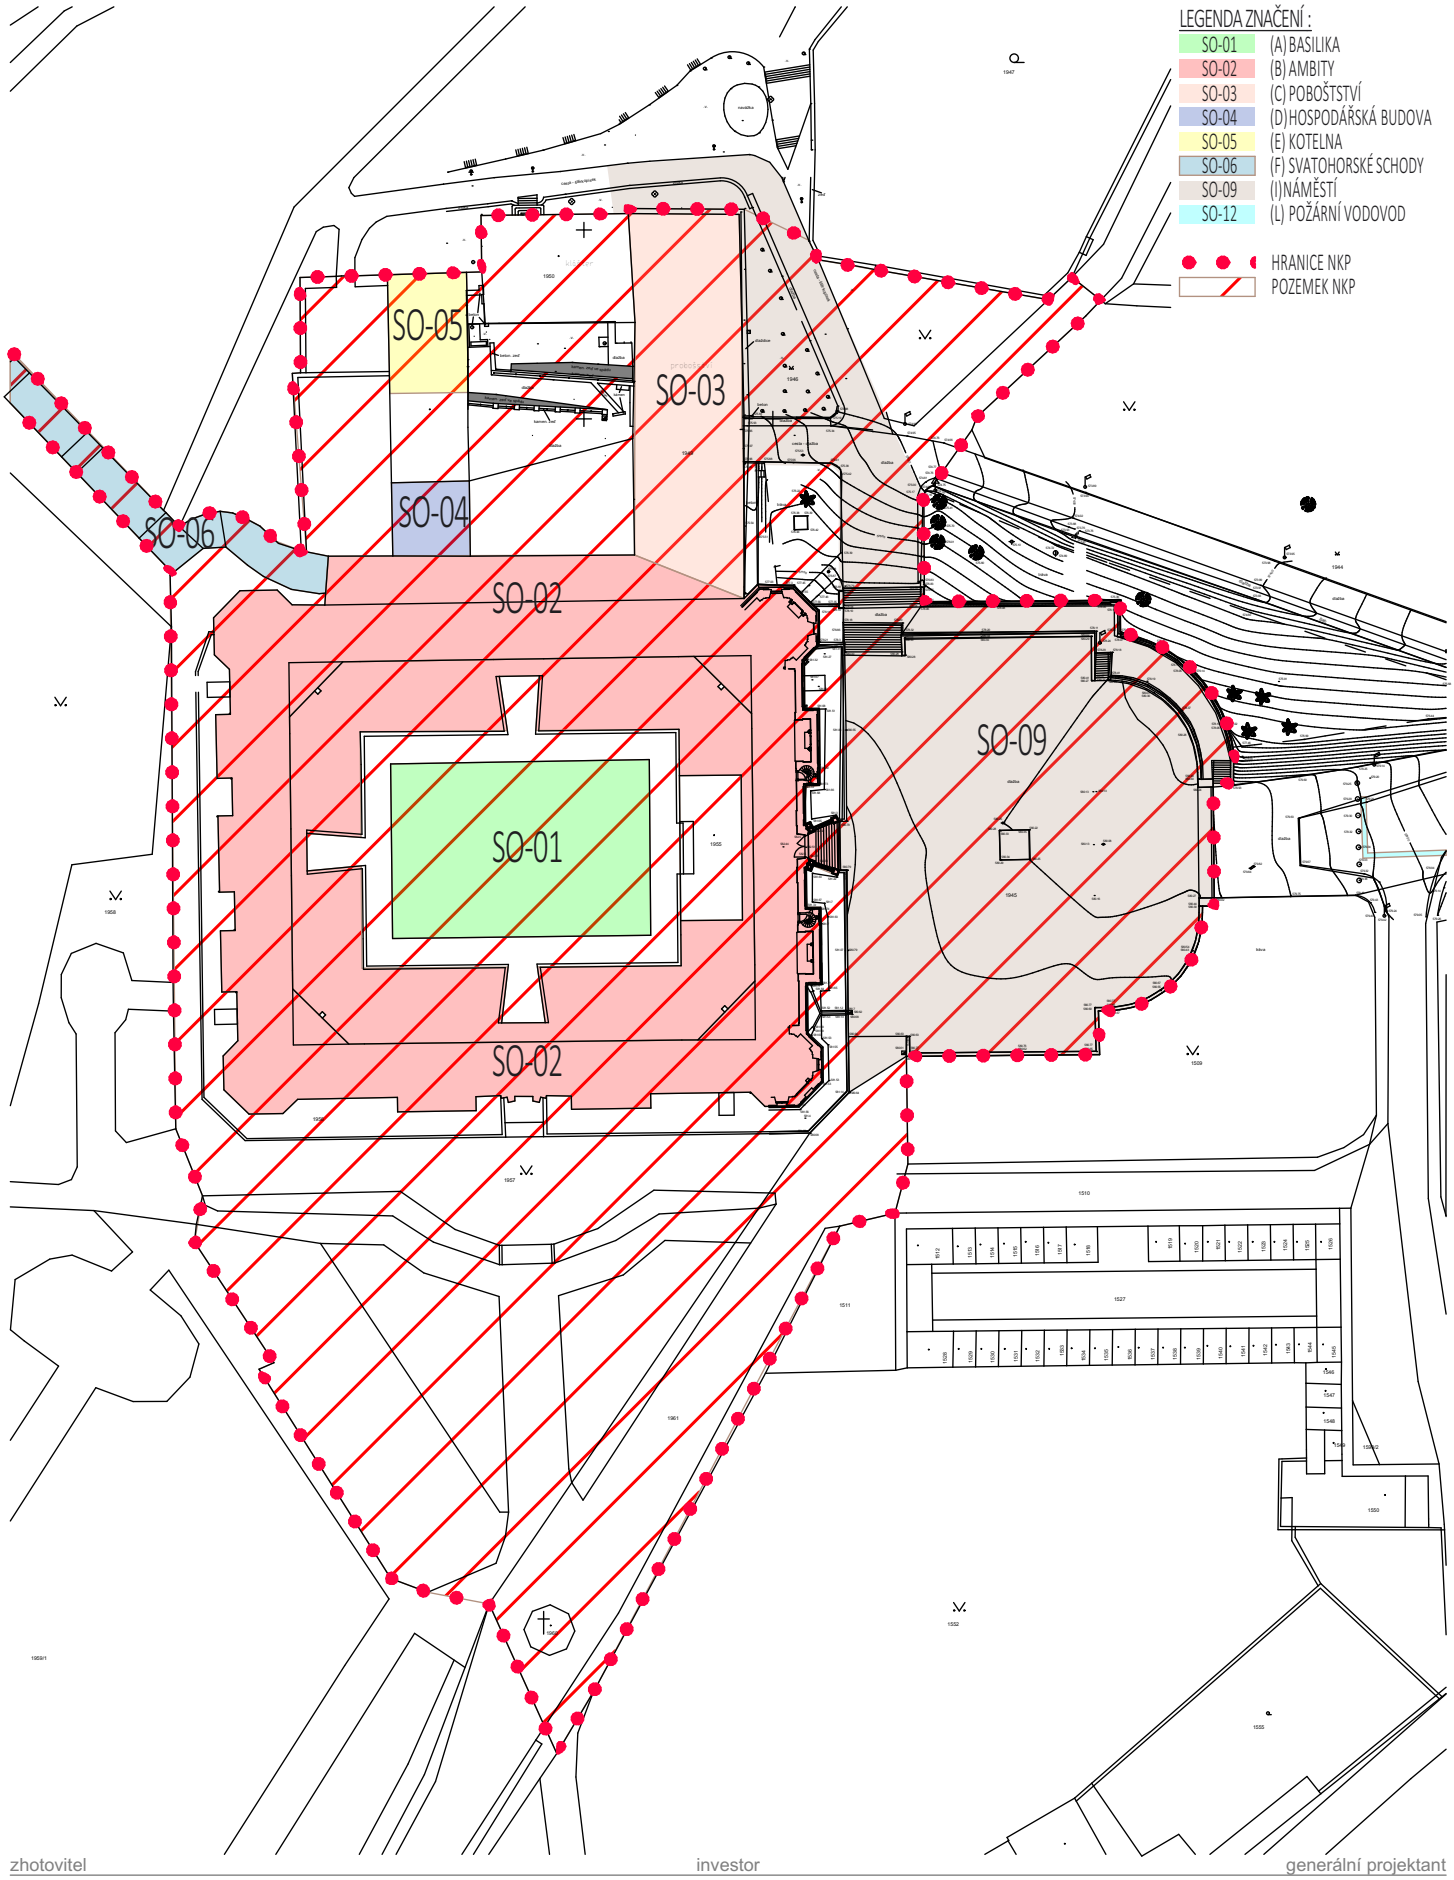

zhotovitel

STARKON

investor

ŘÍMSKOKATOLICKÁ FARNOST
U KOSTELA NANEBEVZETÍ PANNY
MARIE PŘÍBRAM - SVATÁ HORA

generální projektant

FACIS architekti