




PŮDORYS A SCHEMA SPÁROŘEZU

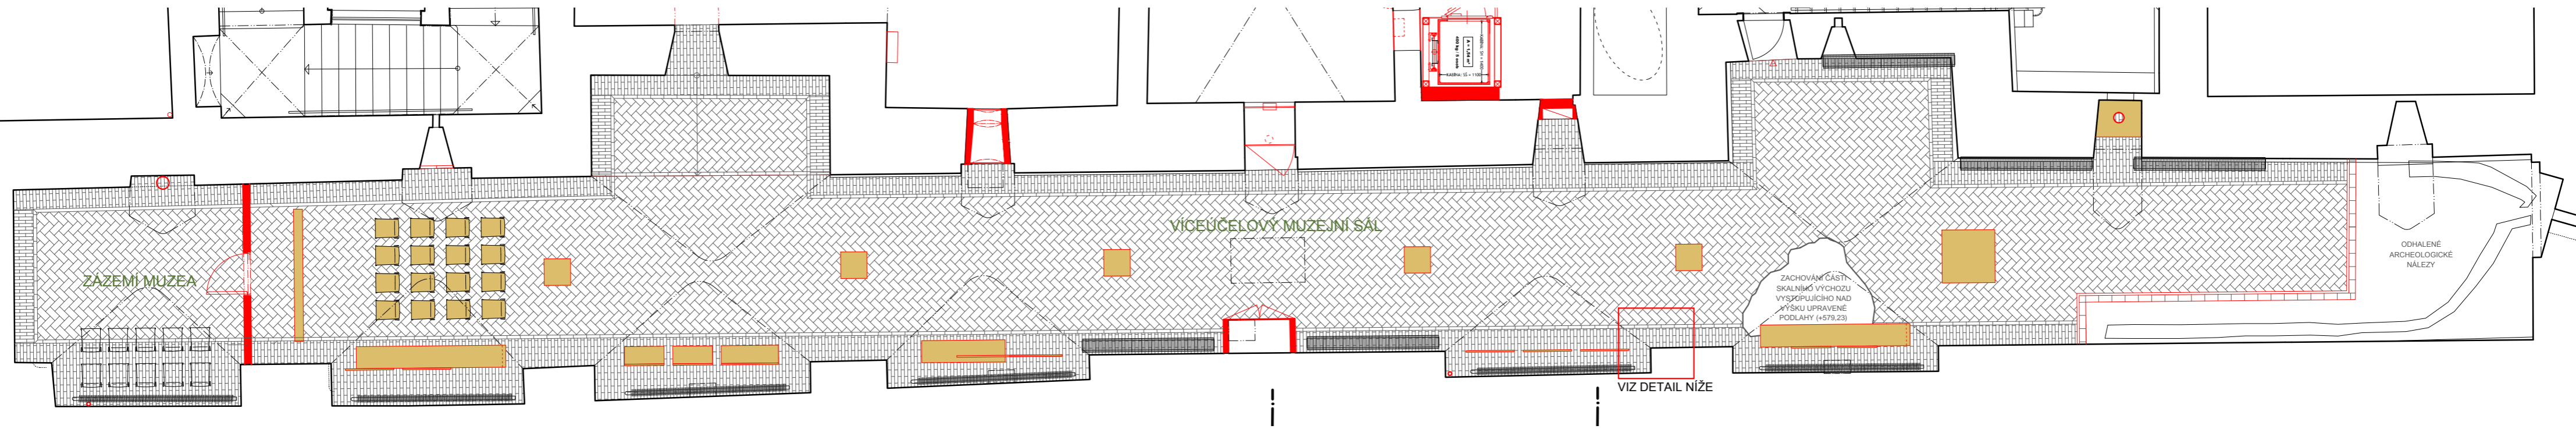


ŘEZOPOHLED 1

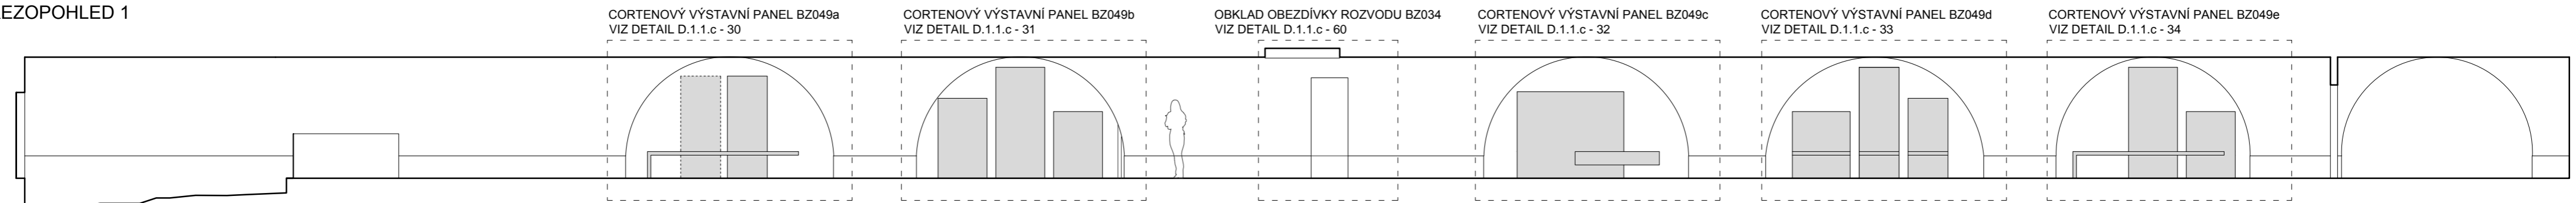

ŘEZOPOHLED 2

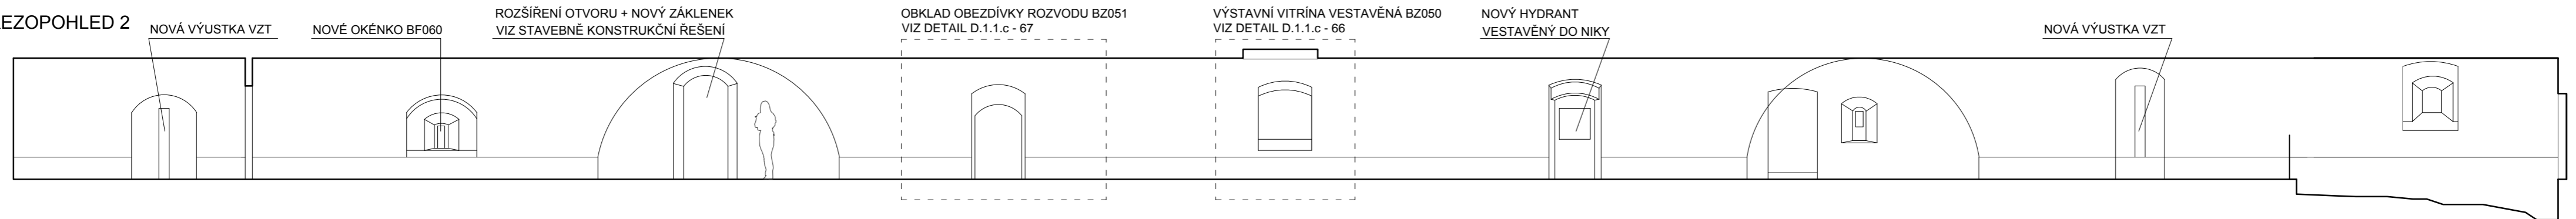

DETAIL SPÁROŘEZU 1:5

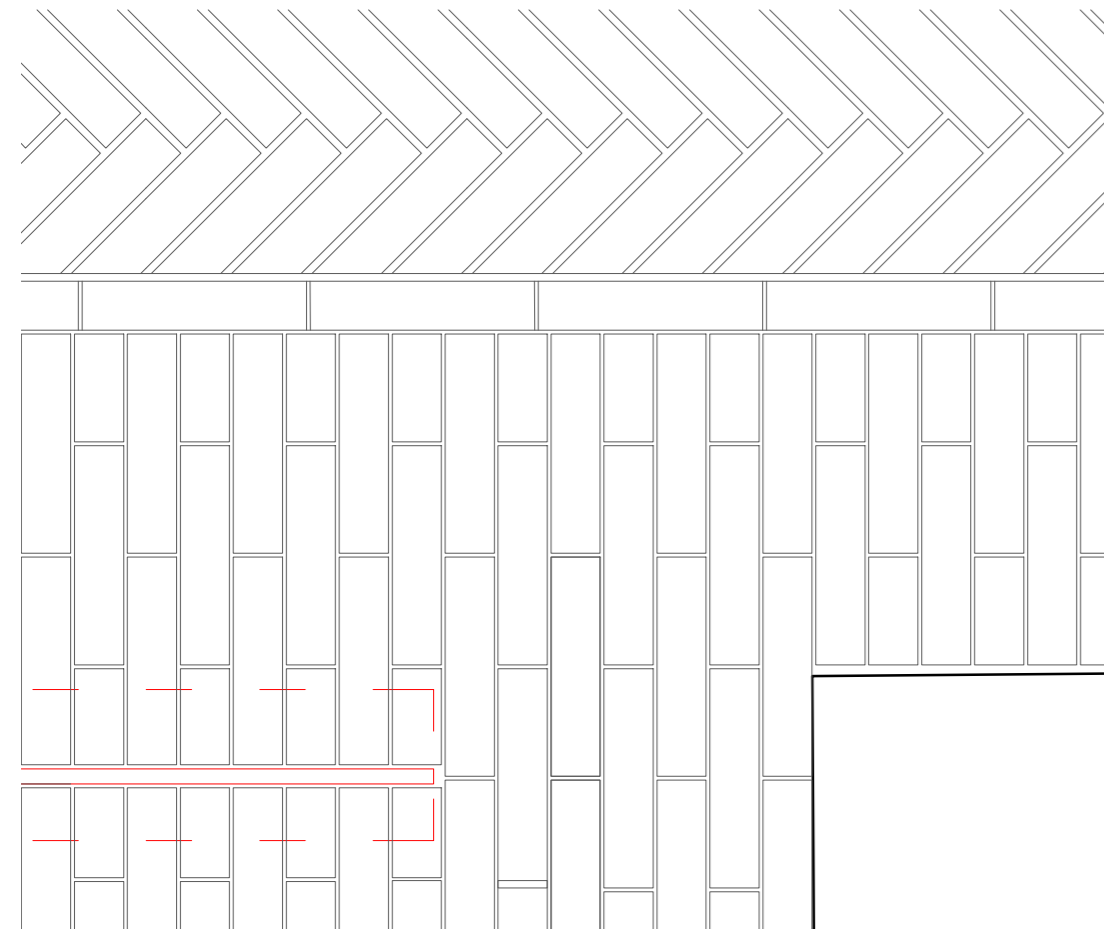


DLAŽBA UKLÁDANÁ NA VÝŠKU, RYBINOVÝ VZOR

DLAŽBA UKLÁDANÁ NA VÝŠKU, OBRUBA

DLAŽBA UKLÁDANÁ NA VÝŠKU, VAZBA

POZNÁMKA:
DETAIL ZOBRAZUJE POUZE SCHEMATICKY
ZPŮSOB ULOŽENÍ DLAŽBY, SKUTEČNÉ
ULOŽENÍ JE TŘEBA PŘÍZPUSOBIT
SKUTEČNÝM ROZMĚRŮM A PRVKŮM
UKLÁDANÝM DO PODLAHY (SVĚTIDLA,
KONVEKTORY, ZÁSUVKY A POD)

DETAILY SKLADBY V NÁVAZNOSTI NA SKALNÍ VÝCHOZY (ŘEZY 1:20)

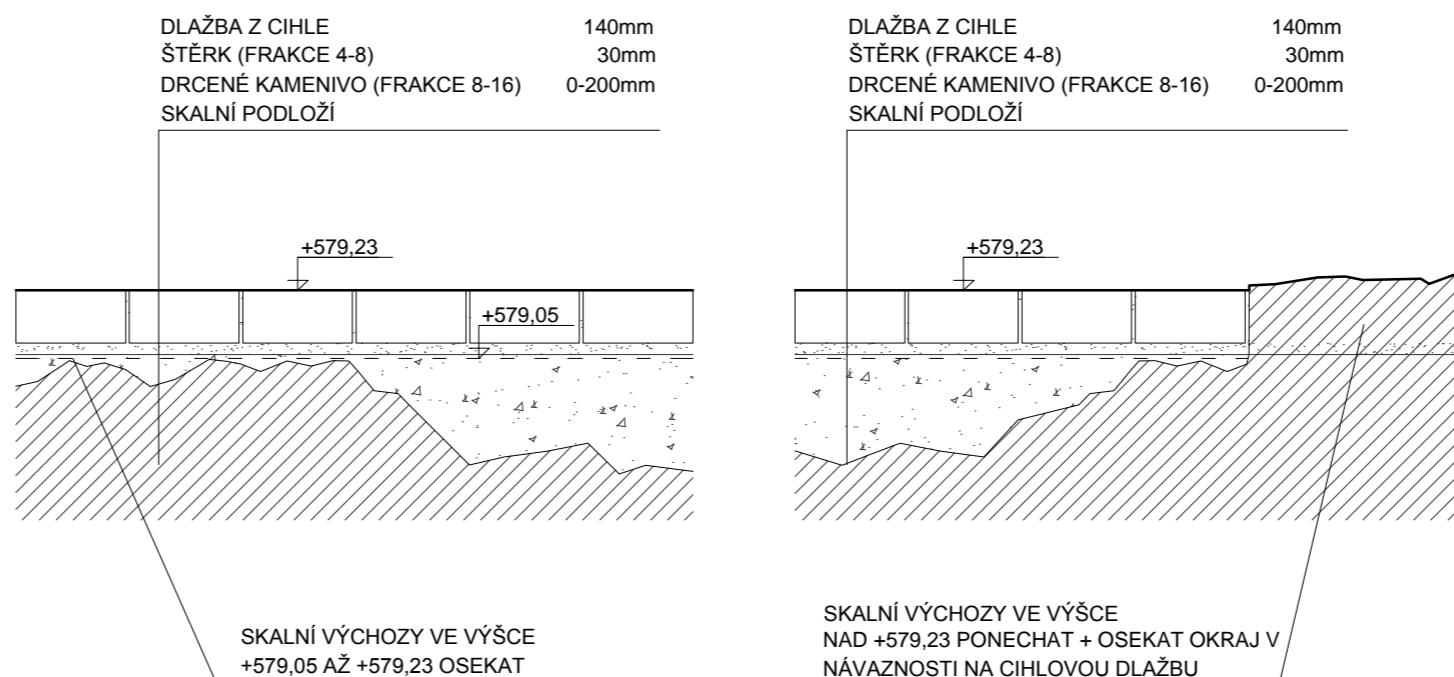

NOVÁ PERFOROVANÁ CIHELNÁ PŘÍČKA ODDĚLUJÍCÍ SKLAD OD MUZEA (POHLED 1:30)

