



PŮDORYS (VÝŘEZ) 1:50

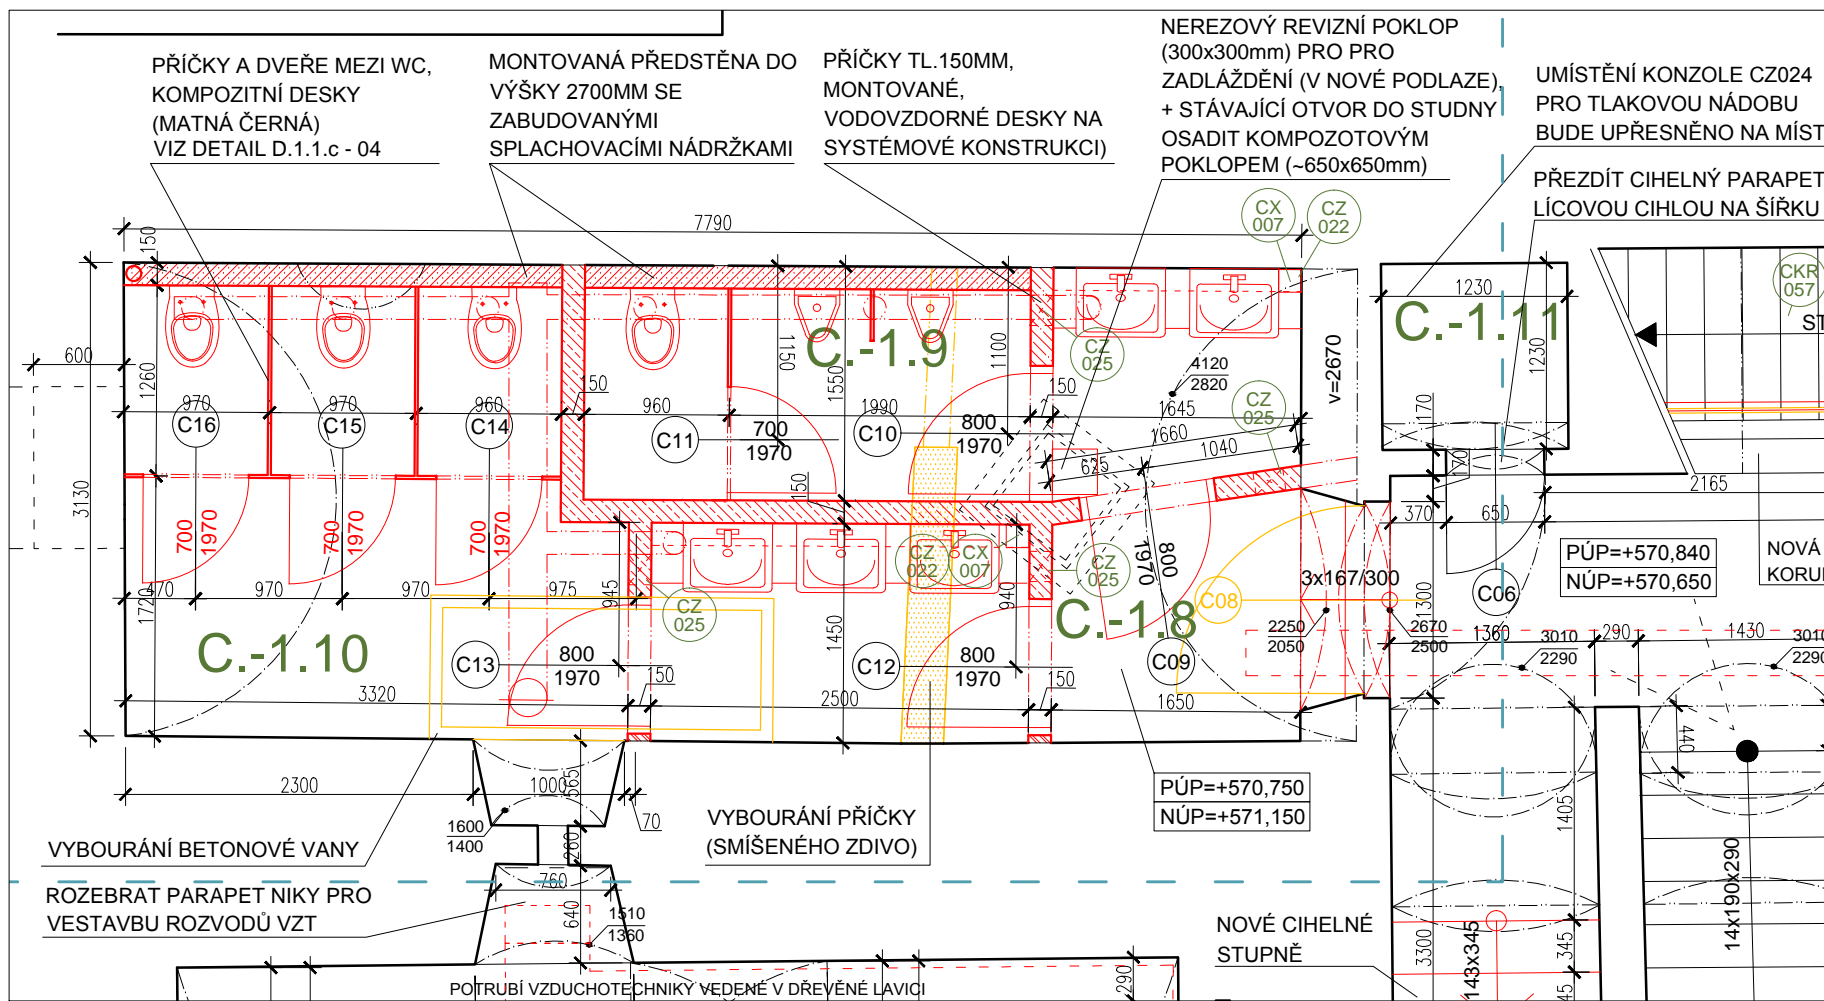

ŘEZ 1:25

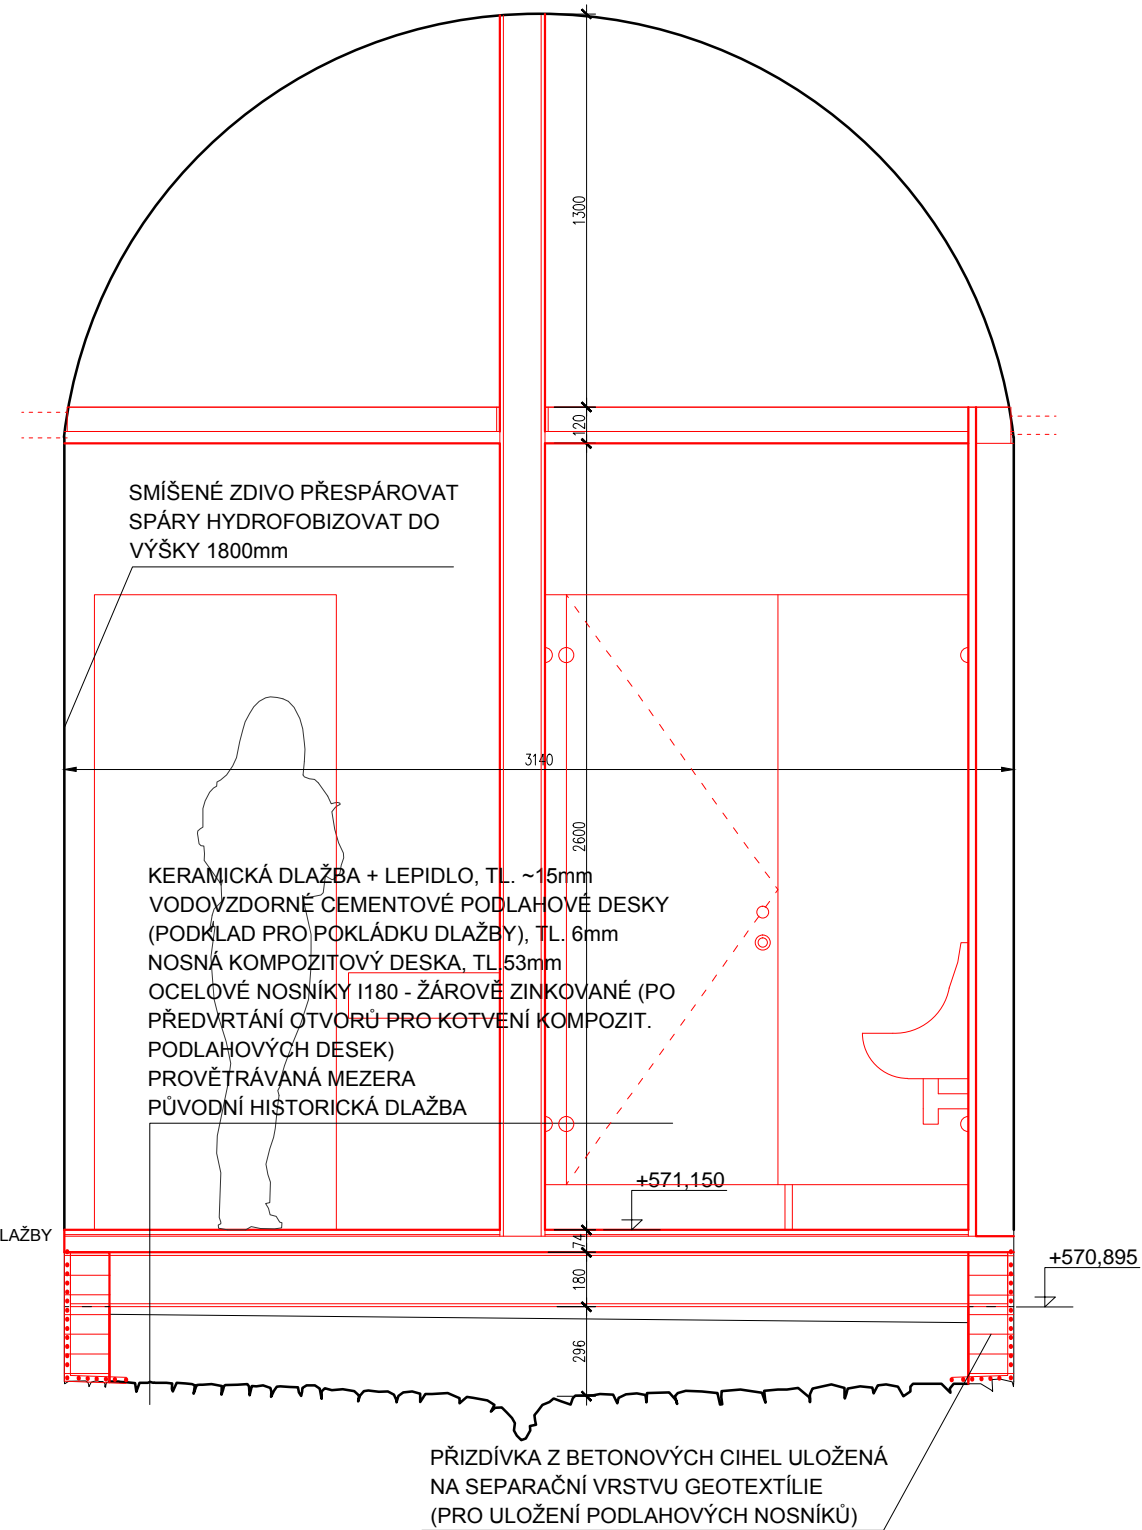

PODÉLNÝ ŘEZ 1:50

