



POHLED ČELNÍ

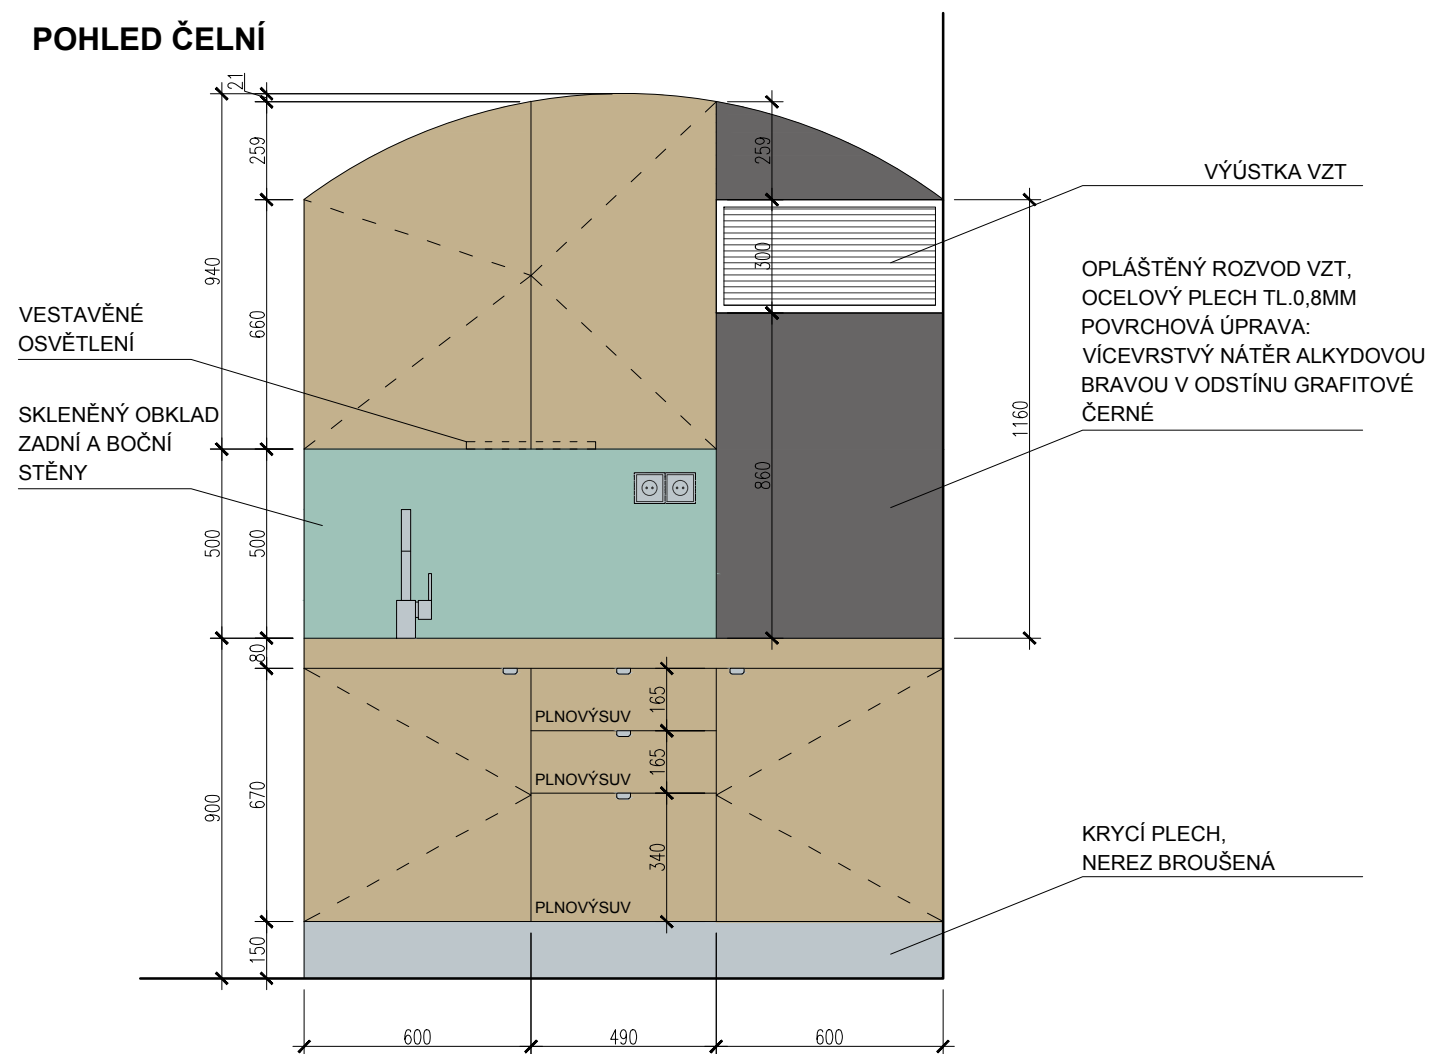

PŮDORYS

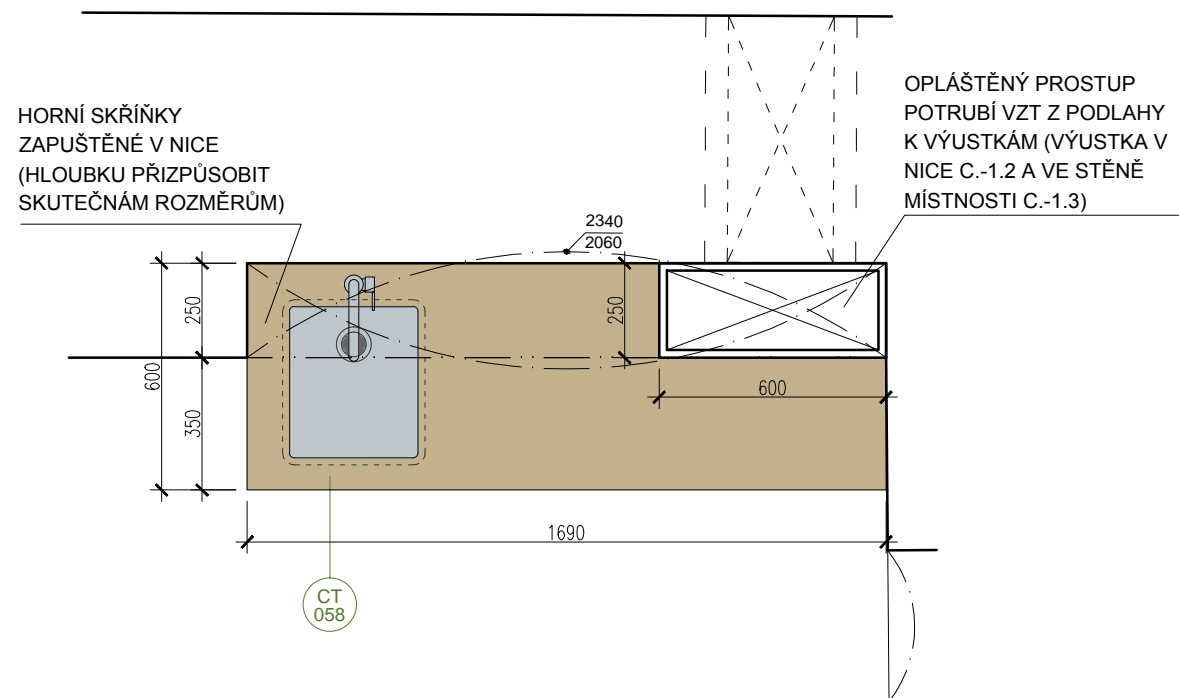

POZNÁMKA:

VESTAVĚNÁ KUCHYŇKA V MÍSTNOSTI C.-1.2., KORPUSY HORNÍCH I SPODNÍCH SKŘÍŇEK BÍLÉ LAMINO, VIDITELNÝ BOK DOPLNIT DÝHOVANOU DESKOU, DVÍŘKA HLADKÁ, DÝHOVANÁ MDF DESKA S NEREZOVÝMI MADLY NEBO SYSTÉMEM PUSH TO OPEN, POVRCHOVÁ ÚPRAVA - JEDNA VRSTVA ZÁKLADNÍHO OLEJOVÉHO NÁTĚRU, DVĚ VRSTVY VRCHNÍHO OLEJOVO-SYNTETICKÉHO LAZUROVACÍHO LAKU, ODSŤÍN BUDE KONZULTOVÁN S NPÚ, KUCHYŇSKÁ DESKA DUBOVÁ SPÁROVKA NAPUŠTĚNÁ TÝKOVÝM OLEJEM, DŘEZ NEREZ PRO SPODNÍ MONTÁŽ, STOJÁNKOVÁ DŘEZOVÁ BATERIE, OBKLAD MEZI HORNÍMI A SPODNÍMI SKŘÍŇKAMI PODBARVENÉ NALEPENÉ SKLO, POZOR: ZABUDOVANÝ ROZVOD VZT S VÝÚSTKOU V PARTII HORNÍCH SKŘÍŇEK

MATERIÁL:

KORPUS HORNÍ SKŘÍŇKY: LAMINO BÍLÉ, VIDITELNÉ PLOCHY OBLOŽENÉ DÝHOVANOU MDF (DUB)  
 KORPUS SPODNÍ SKŘÍŇKY: LAMINO BÍLÉ, VIDITELNÉ PLOCHY OBLOŽENÉ DÝHOVANOU MDF (DUB)  
 DVÍŘKA: DÝHOVANÁ MDF (DUB)  
 PRACOVNÍ DESKA: DUBOVÁ SPÁROVKA NA RÁMU, TL.MIN 20MM, (POHLEDOVÁ TL. 80MM), NAPUŠTĚNÁ TÝKOVÝM OLEJEM

DŘEZ: NEREZOVÝ PRO SPODNÍ MONTÁŽ DO DESKY, 340x400mm, HLOUBKA 193mm, ODPAD Ø92mm (SÍTKOVÝ VENTIL), VČETNĚ SIFONU S PŘEPADEM  
 BATERIE: NEREZOVÁ, STOJÁNKOVÁ, PÁKOVÁ, VYSOKÝ ZAOBLENÝ VÝTOK, S PERLÁTOREM  
 ÚCHYTKY: HORNÍ SKŘÍŇKY BEZ ÚCHYTEK (SYSTÉM PUSH TO OPEN)  
 SPODNÍ SKŘÍŇKY - ÚCHYTKA NEREZ KARTÁČOVANÁ, DÉLKA 30MM, ŠÍŘKA 37MM, VÝŠKA 21MM (VIZ OBRÁZEK)  
 KOVÁNÍ: DVÍŘKA - ZÁVĚSY TYPOVÉ K ZADLABÁNÍ, ZÁSUVKY - LOŽISKOVÉ PLNOVÝSUVY  
 OBKLAD: SKLO PODBARVENÉ TL.6MM, BROUŠENÉ A LEŠTĚNÉ HRANY (RAL 9018, FINÁLNÍ ODSŤÍN BUDE UPŘESNĚN PO PŘEDVEDENÍ VZORKŮ)  
 PLECH TL.0,8MM, POVRCH - VÍCEVRSTVÝ OCHRANNÝ NÁTĚR ALKYDOVOU BARVOU V ODSŤÍNU GRAFITOVÉ ČERNI (OBOUSTRANĚ)  
 SOKL: KRYCÍ PLECH - NEREZ BROUŠENÁ  
 OSVĚTLENÍ: ZÁŘÍVKOVÉ SVÍTIDLO 8W, 240V, VČETNĚ VYPÍNAČE, BARVA SVĚTLA - TEPLÁ BÍLÁ, ROZMĚRY 342x70x20mm, ČÁSTEČNĚ ZAPUŠTĚNÉ DO MDF OBKLADU POD HORNÍ SKŘÍŇKOU.

PŘESNÉ ŘEŠENÍ BAREVNOSTI A POVRCHOVÉ ÚPRAVY BUDE URČENO NA MÍSTĚ DLE PŘEDVEDNÝCH VZORKŮ. DODAVATEL ZHOTOVÍ DÍLENSKOU DOKUMENTACI PRO VÝROBU SKŘÍŇÍ, KTERÁ BUDE SPOLEČNĚ S VZORKY MATERIÁLŮ PŘEDÁNA K ODSOUHLASENÍ AUTORSKÉMU DOZORU A PRACOVNÍKŮM PAMÁTKOVÉ PÉČE!

OBR.1 - DŘEZ



OBR.2 - DŘEZOVÁ BATERIE



OBR.3 - ÚCHYTKA

