


půdorys 2PP


Legenda oddělení

- manipulační prostor výstav
- doprovodné proozy
- komunikace
- příslušenství
- instalace
- sklady

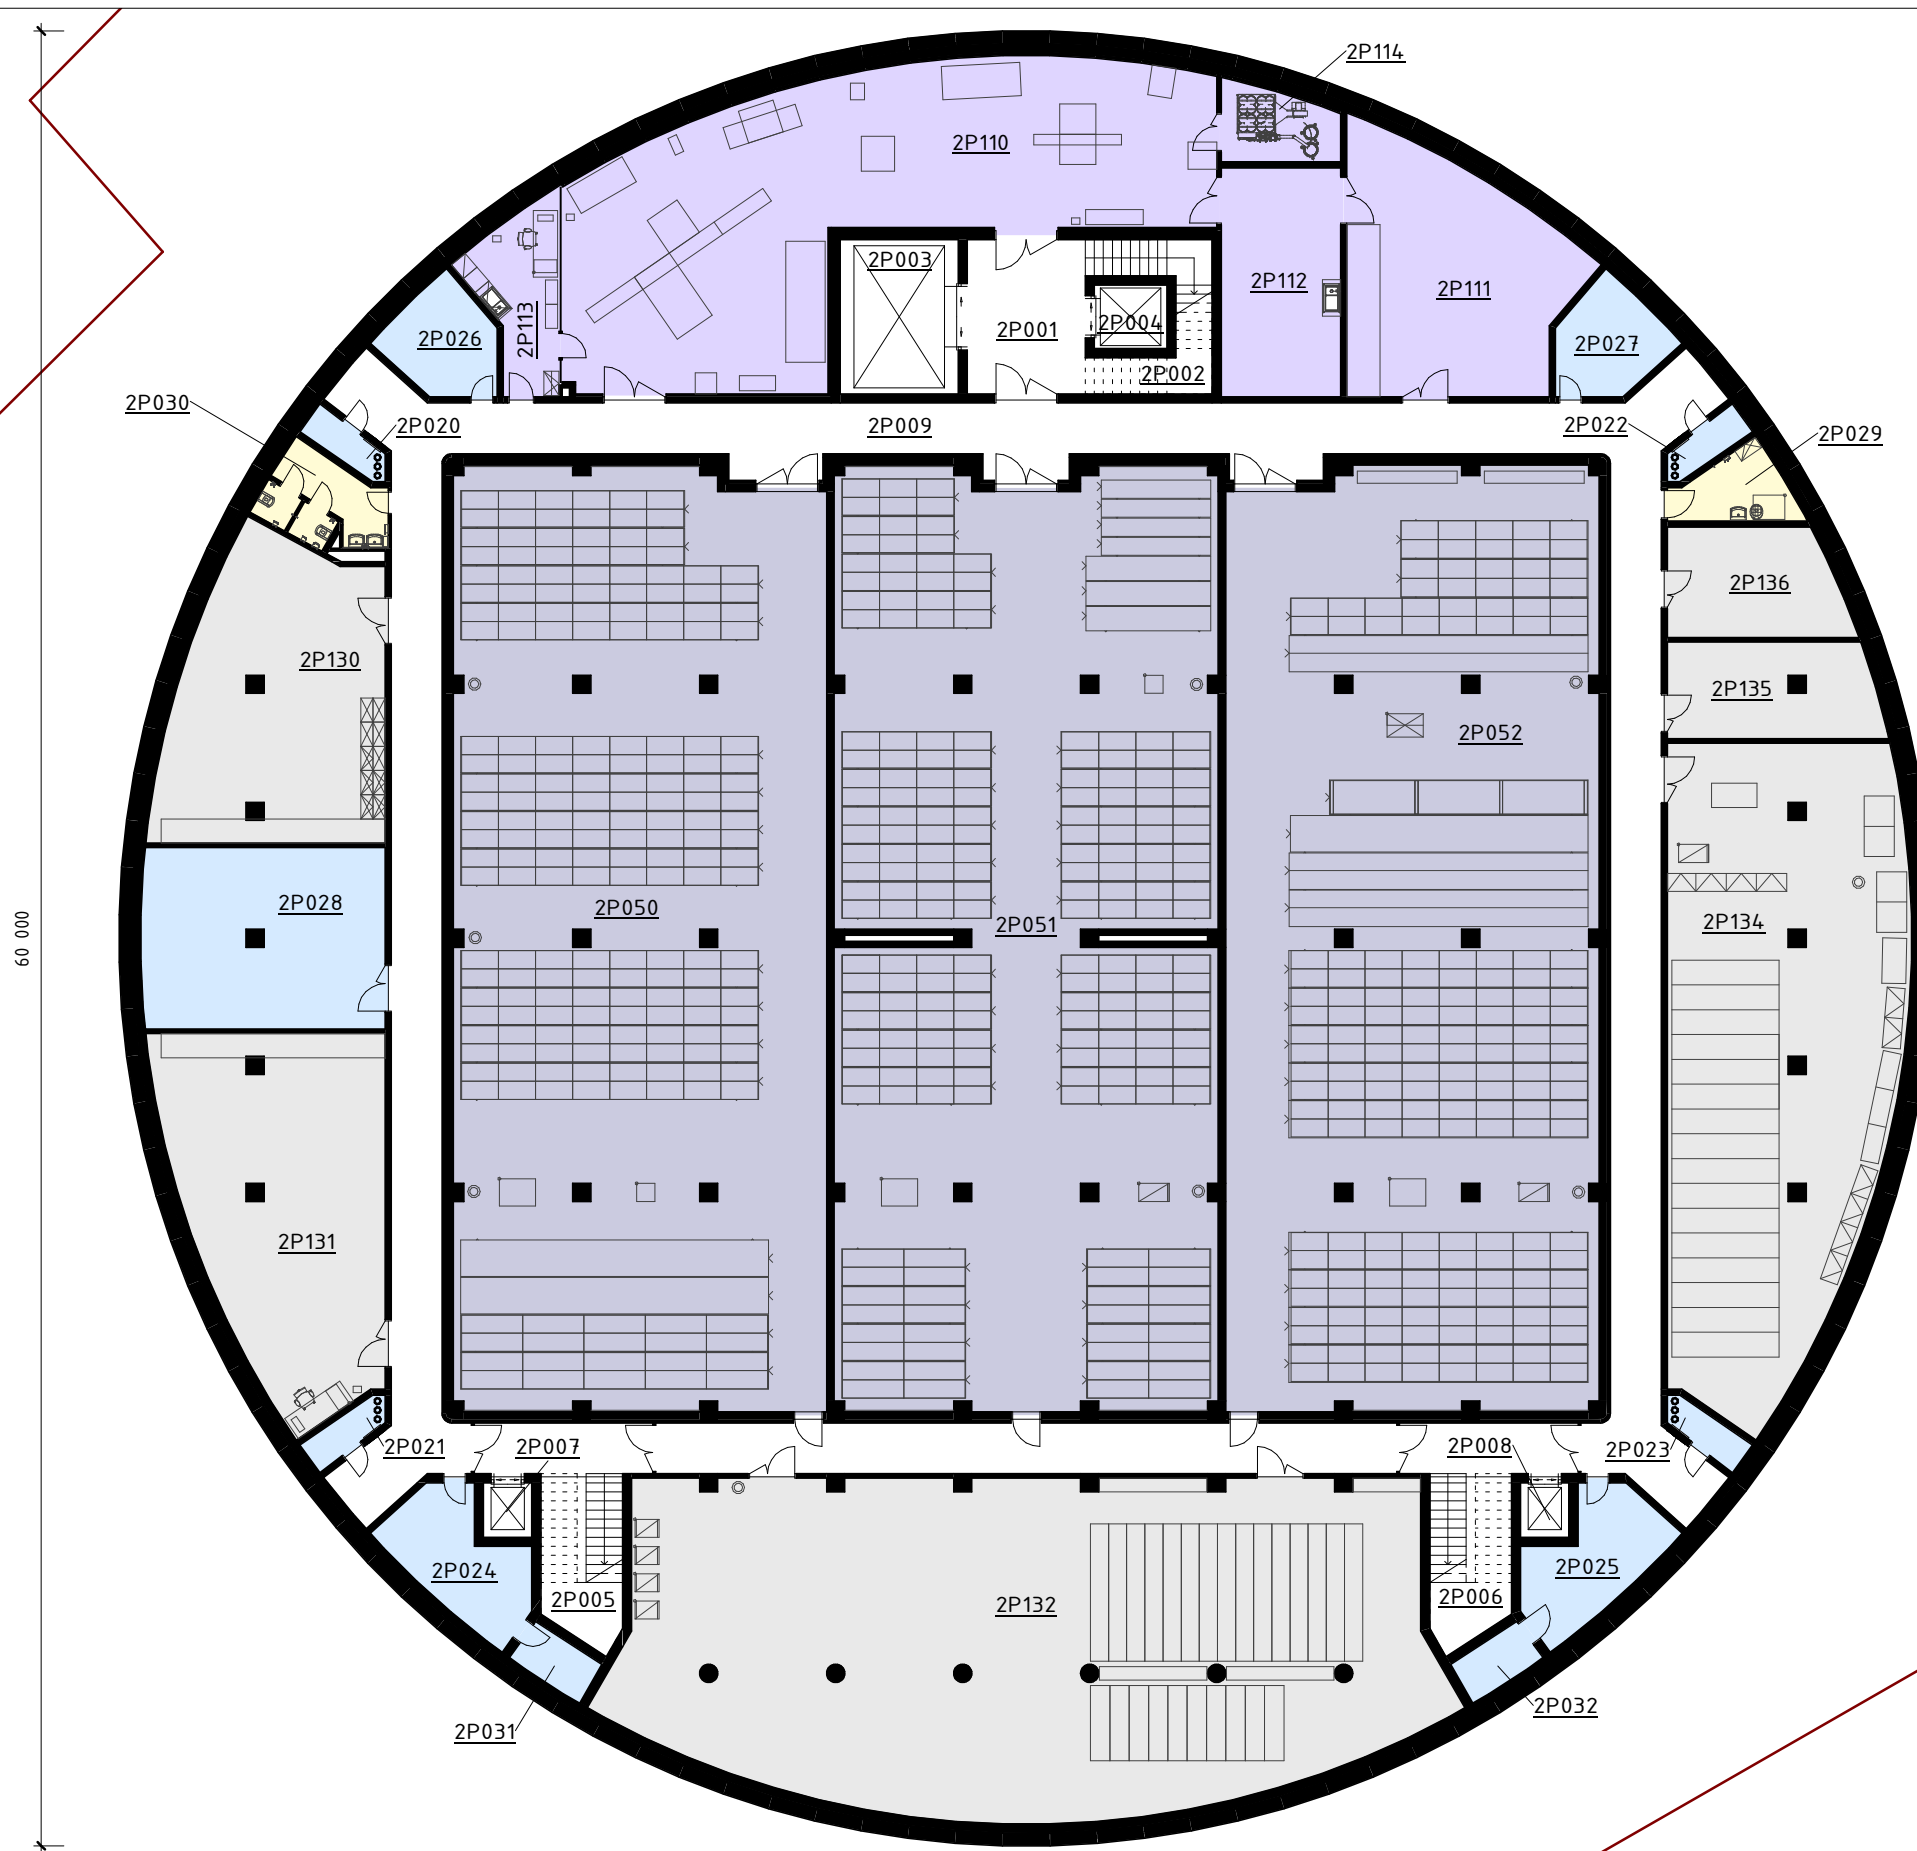

Číslo	Název	Plocha
2P001	manipulace	19,89 m ²
2P002	schodiště	13,32 m ²
2P003	výtah	19,89 m ²
2P004	výtah	5,04 m ²
2P005	schodiště	14,56 m ²
2P006	schodiště	14,56 m ²
2P007	výtah	2,88 m ²
2P008	výtah	2,88 m ²
2P009	komunikace	276,31 m ²
2P020	instalace, kanalizace, voda	3,17 m ²
2P021	instalace, kanalizace, voda	3,17 m ²
2P022	instalace, kanalizace, voda	3,17 m ²
2P023	instalace, kanalizace, voda	3,17 m ²
2P024	instalace, VZT, EL, SLP	15,74 m ²
2P025	instalace, VZT, EL, SLP, rozvodna NN	15,74 m ²
2P026	instalace, VZT, EL, SLP	11,41 m ²
2P027	instalace, VZT, EL, SLP	11,41 m ²
2P028	strojovna SHZ	47,83 m ²
2P029	úklidová komora	7,76 m ²
2P030	pohotovostní WC	10,20 m ²
2P031	strojovna výtahu	4,02 m ²
2P032	strojovna výtahu	4,02 m ²
2P050	manipulační prostor výstav	379,51 m ²
2P051	manipulační prostor výstav a příprava pro expedici	385,27 m ²
2P052	manipulační prostor výstav	379,51 m ²
2P110	příprava výstav. fundusu	148,75 m ²
2P111	sklad výstavních potřeb	54,87 m ²
2P112	příprava povrchových úprav	29,92 m ²
2P113	čisté zázemí	15,04 m ²
2P114	odtah a zpracování odpadu	8,85 m ²
2P130	sklad	65,77 m ²
2P131	příruční evidence manipulace	77,80 m ²
2P132	evidence archivních prostorů	273,85 m ²
2P134	trezor	152,96 m ²
2P135	chlazená místnost, diapozitivy	21,71 m ²
2P136	chlazená místnost, dvojitěnky + podmalby	20,39 m ²

A	01	02	03	04	05	06	07	08	09	M	5,00	10,00 m	15,00	Bpv	±0,000
	10	20	30	351,350											

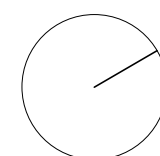

Centrální depozitář UPM			
půdorys 2PP			
místo stavby	k.ú. Stodůlky, parc.č. 2392/1, 2392/7, 2392/17		
autor	Ing. Vladimír Žák jr.		
03	1 : 250	2016	/

TOTO DÍLO JE DUŠEVNÍM VLASTNICTVÍM SPOLUAUTORŮ FIRMY AS PROJECT CZ S.R.O. PELHŘIMOV. O NAKLÁDÁNÍ S DÍLEM ROZHODUJÍ SPOLUAUTORI AS PROJECT CZ S.R.O. JE PŘEDMĚTEM PRÁVA AUTORSKÉHO A JE CHRÁNĚNO JAKO CELEK AUTORSKÝM ZÁKONEM č.121/2000 Sb. V PLATNÉM ZNĚNÍ.

\\AS01\Prezentace\Souteze\Stavba_Roku\Rocnik_2016\CD UPM\30 Data\Depozitar.rvt

26.05.2016 20:05:33