


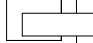


# půdorys střechy


## Legenda oddělení

-  komunikace
-  instalace
-  sklady

Číslo	Název	Plocha
4N001	komunikace	19,89 m <sup>2</sup>
4N002	schodiště	13,32 m <sup>2</sup>
4N003	strojovna výtahu	11,31 m <sup>2</sup>
4N004	strojovna výtahu	5,04 m <sup>2</sup>
4N005	sklad	8,00 m <sup>2</sup>

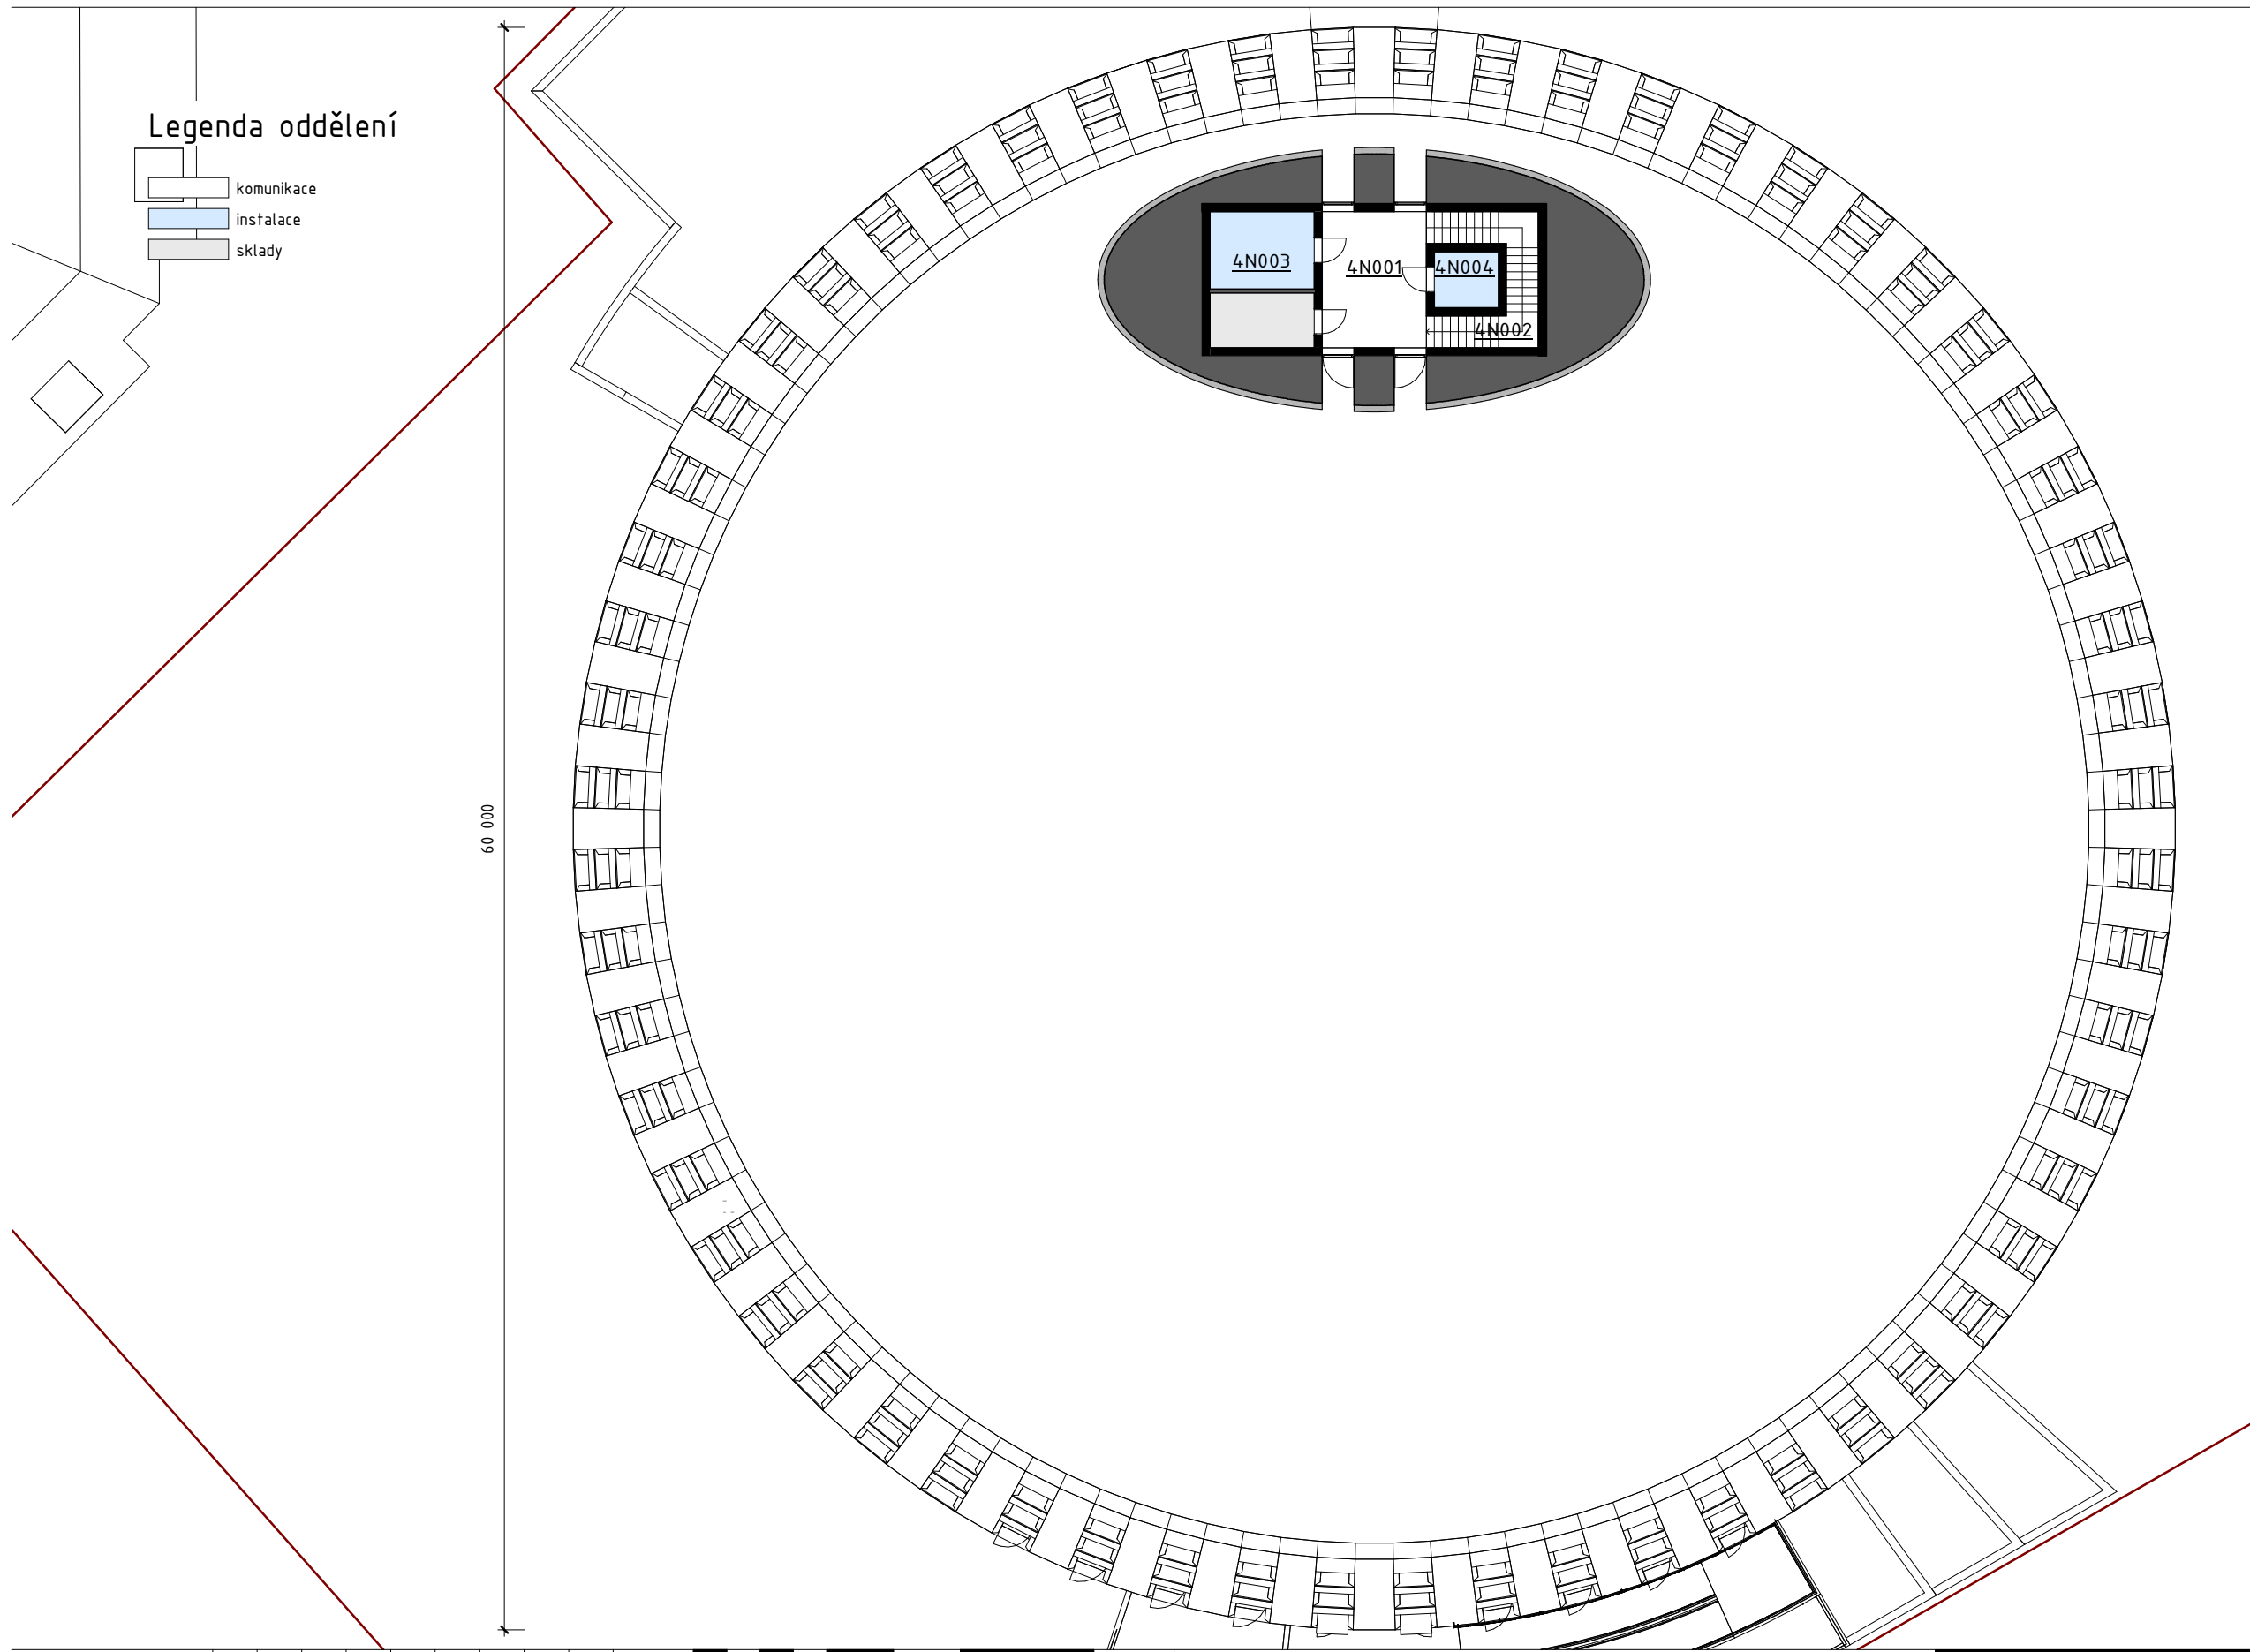

A	01	02	03	04	05	06	07	08	09	M	Bpv	±0,000
	10	20	30	5,00	10,00 m	15,00	351,350					

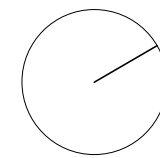

## Centrální depozitář UPM

půdorys střechy	
místo stavby	k.ú. Stodůlky, parc.č. 2392/1, 2392/7, 2392/17
autor	Ing. Vladimír Žák jr.
08	1 : 250 2016 /

TOTO DÍLO JE DUŠEVNÍM VLASTNICTVÍM SPOLUAUTORŮ FIRMY AS PROJECT CZ s.r.o. PELHŘIMOV. O NAKLÁDÁNÍ S DÍLEM ROZHODUJÍ SPOLUAUTORŮI AS PROJECT CZ s.r.o. JE PŘEDMĚTEM PRÁVA AUTORSKÉHO A JE CHRÁNĚNO JAKO CELEK AUTORSKÝM ZÁKONEM č.121/2000 Sb. V PLATNÉM ZNĚNÍ.

\\AS01\Prezentace\Souteze\Stavba\_Roku\Rocnik\_2016\CD UPM\30 Data\Depozitar.rvt

26.05.2016 20:09:39