


# pohled jihozápadní

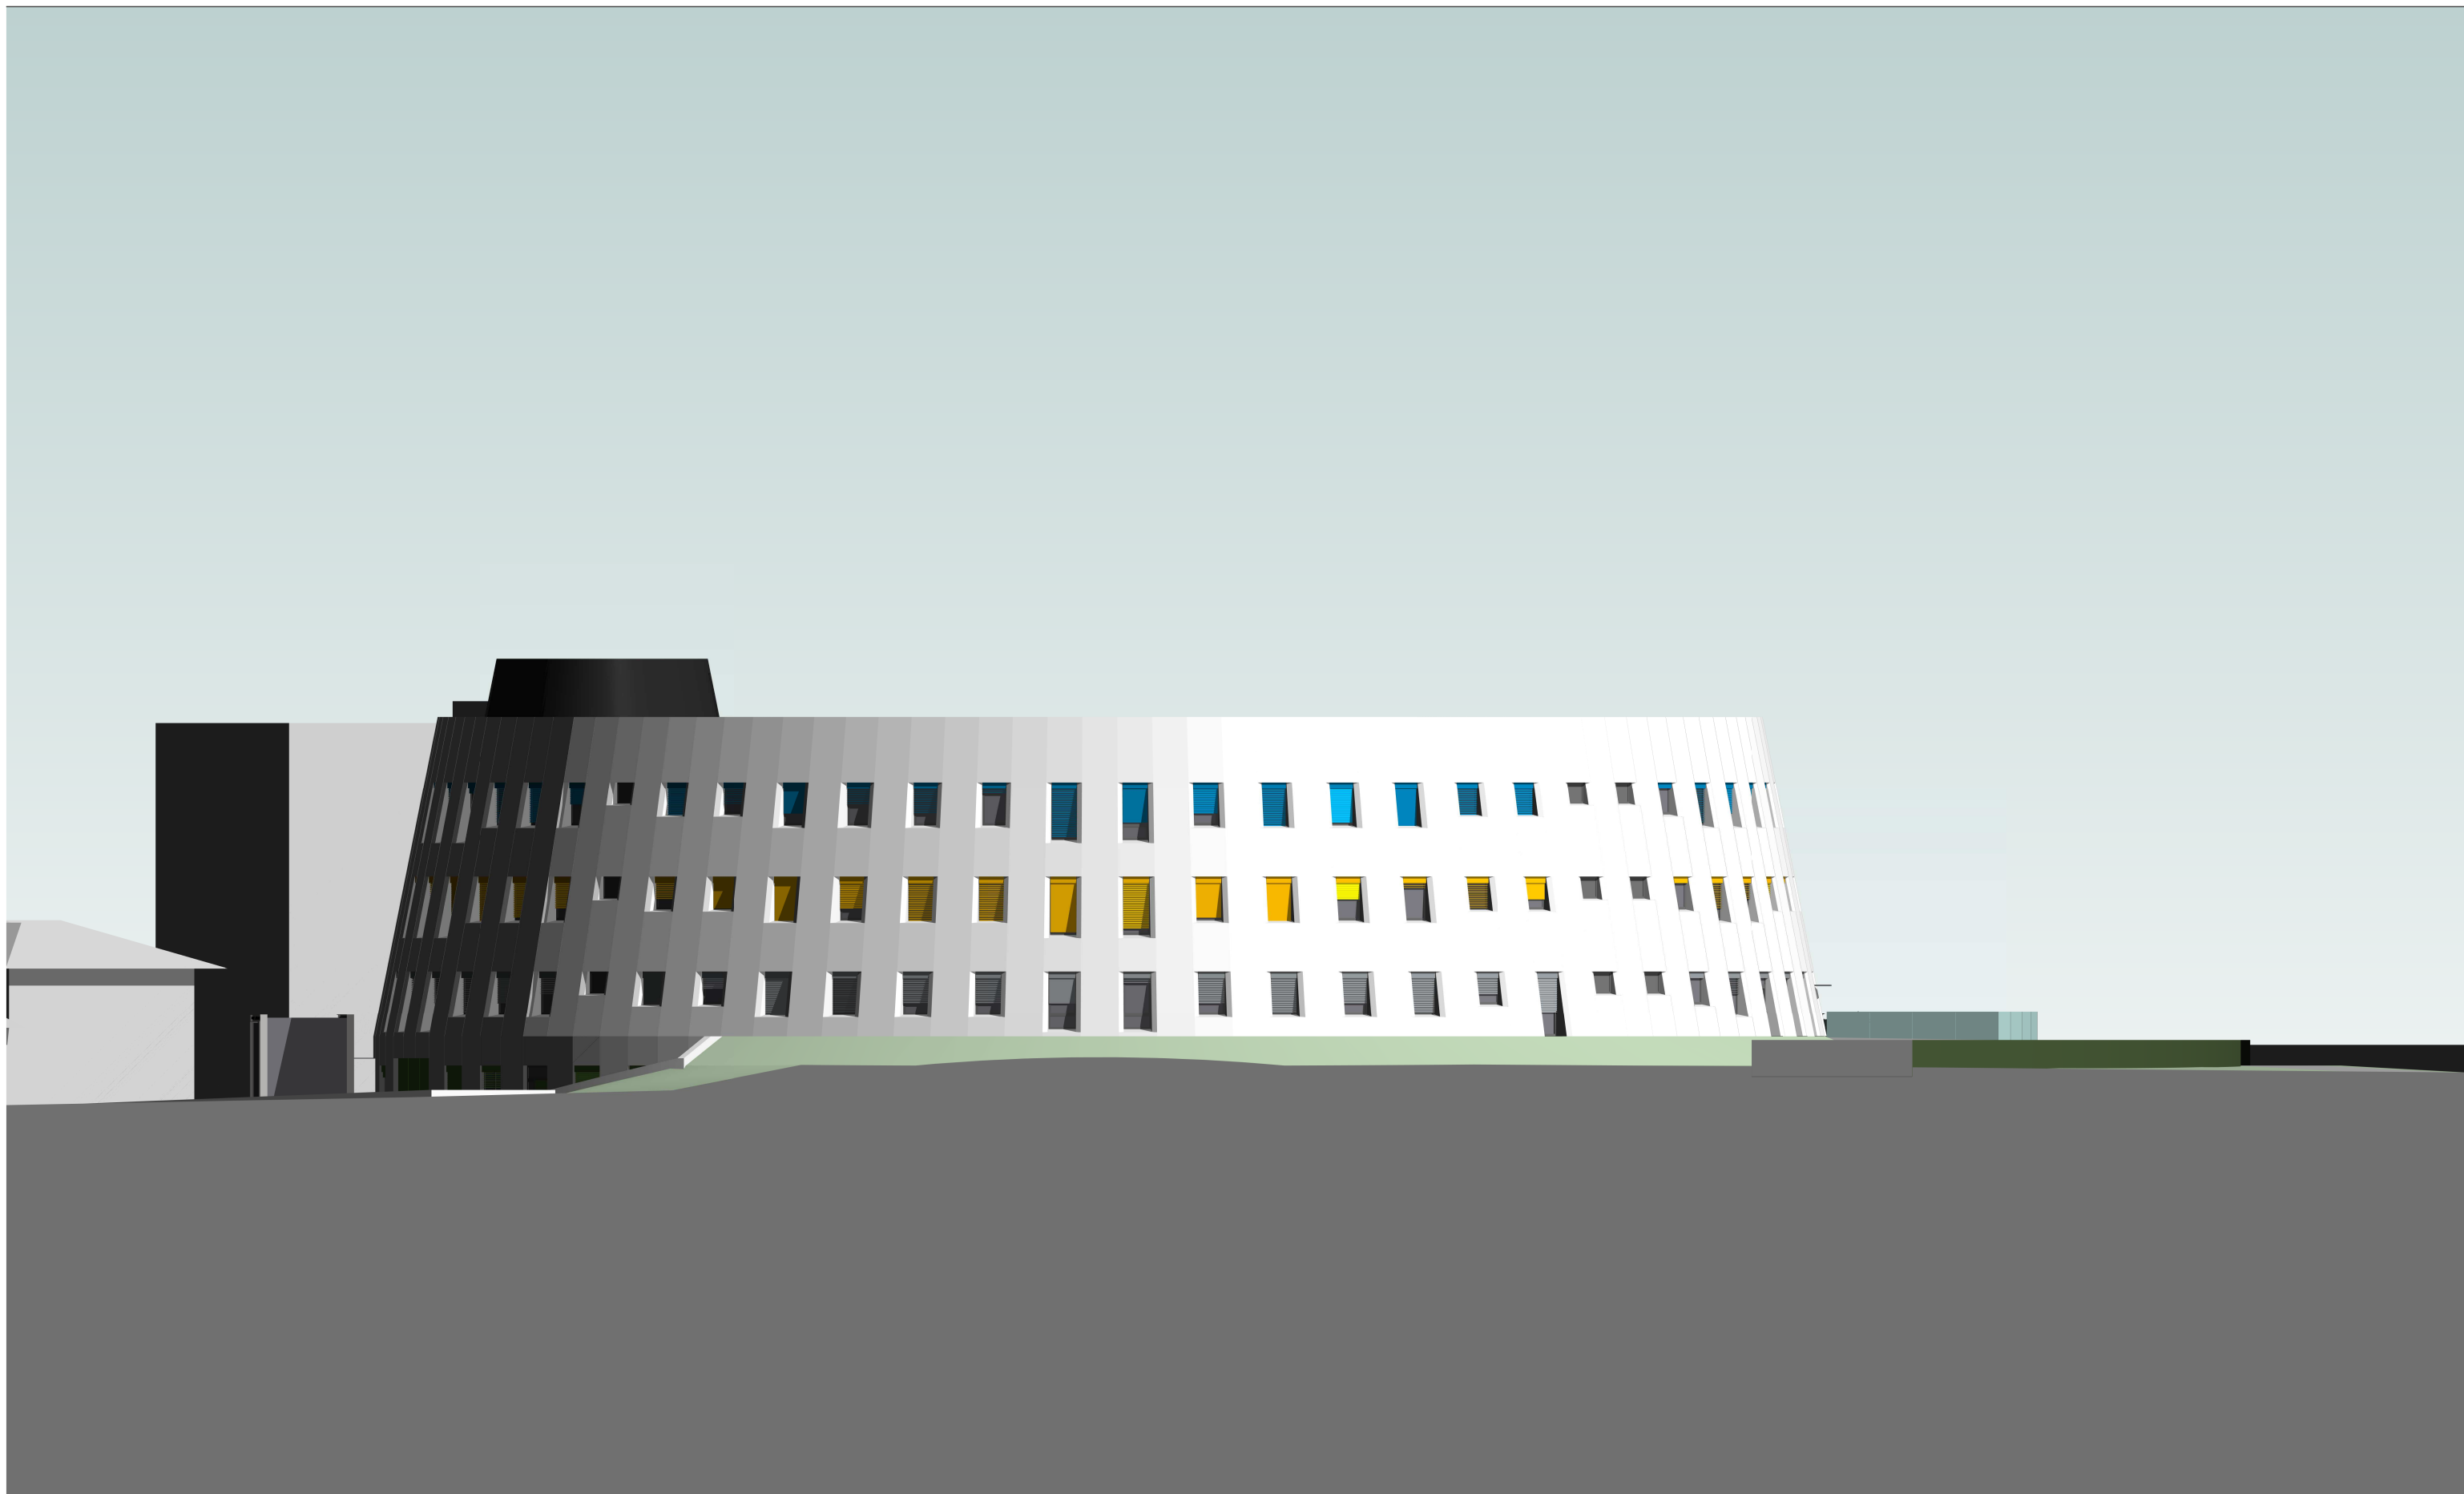

A	01	02	03	04	05	06	07	08	09	M	5,00	10,00 m	15,00	Bpv	±0,000
	10			20			30								351,350

TOTO DÍLO JE DUŠEVNÍM VLASTNICTVÍM SPOLUAUTORŮ FIRMY AS PROJECT CZ s.r.o. PELHŘIMOV. O NAKLÁDÁNÍ S DÍLEM ROZHODUJÍ SPOLUAUTORI AS PROJECT CZ s.r.o. JE PŘEDMĚTEM PRÁVA AUTORSKÉHO A JE CHRÁNĚNO JAKO CELEK AUTORSKÝM ZÁKONEM č.121/2000 Sb. V PLATNÉM ZNĚNÍ.

\\AS01\Prezentace\Souteze\Stavba\_Roku\Rocnik\_2016\CD UPM\30 Data\Depozitar.rvt

26.05.2016 20:29:47



## Centrální depozitář UPM

pohled jihozápadní

místo stavby k.ú. Stodůlky, parc.č. 2392/1, 2392/7, 2392/17

autor Ing. Vladimír Žák jr.

11 1 : 250 2016 /