



POHLED ULIČNÍ

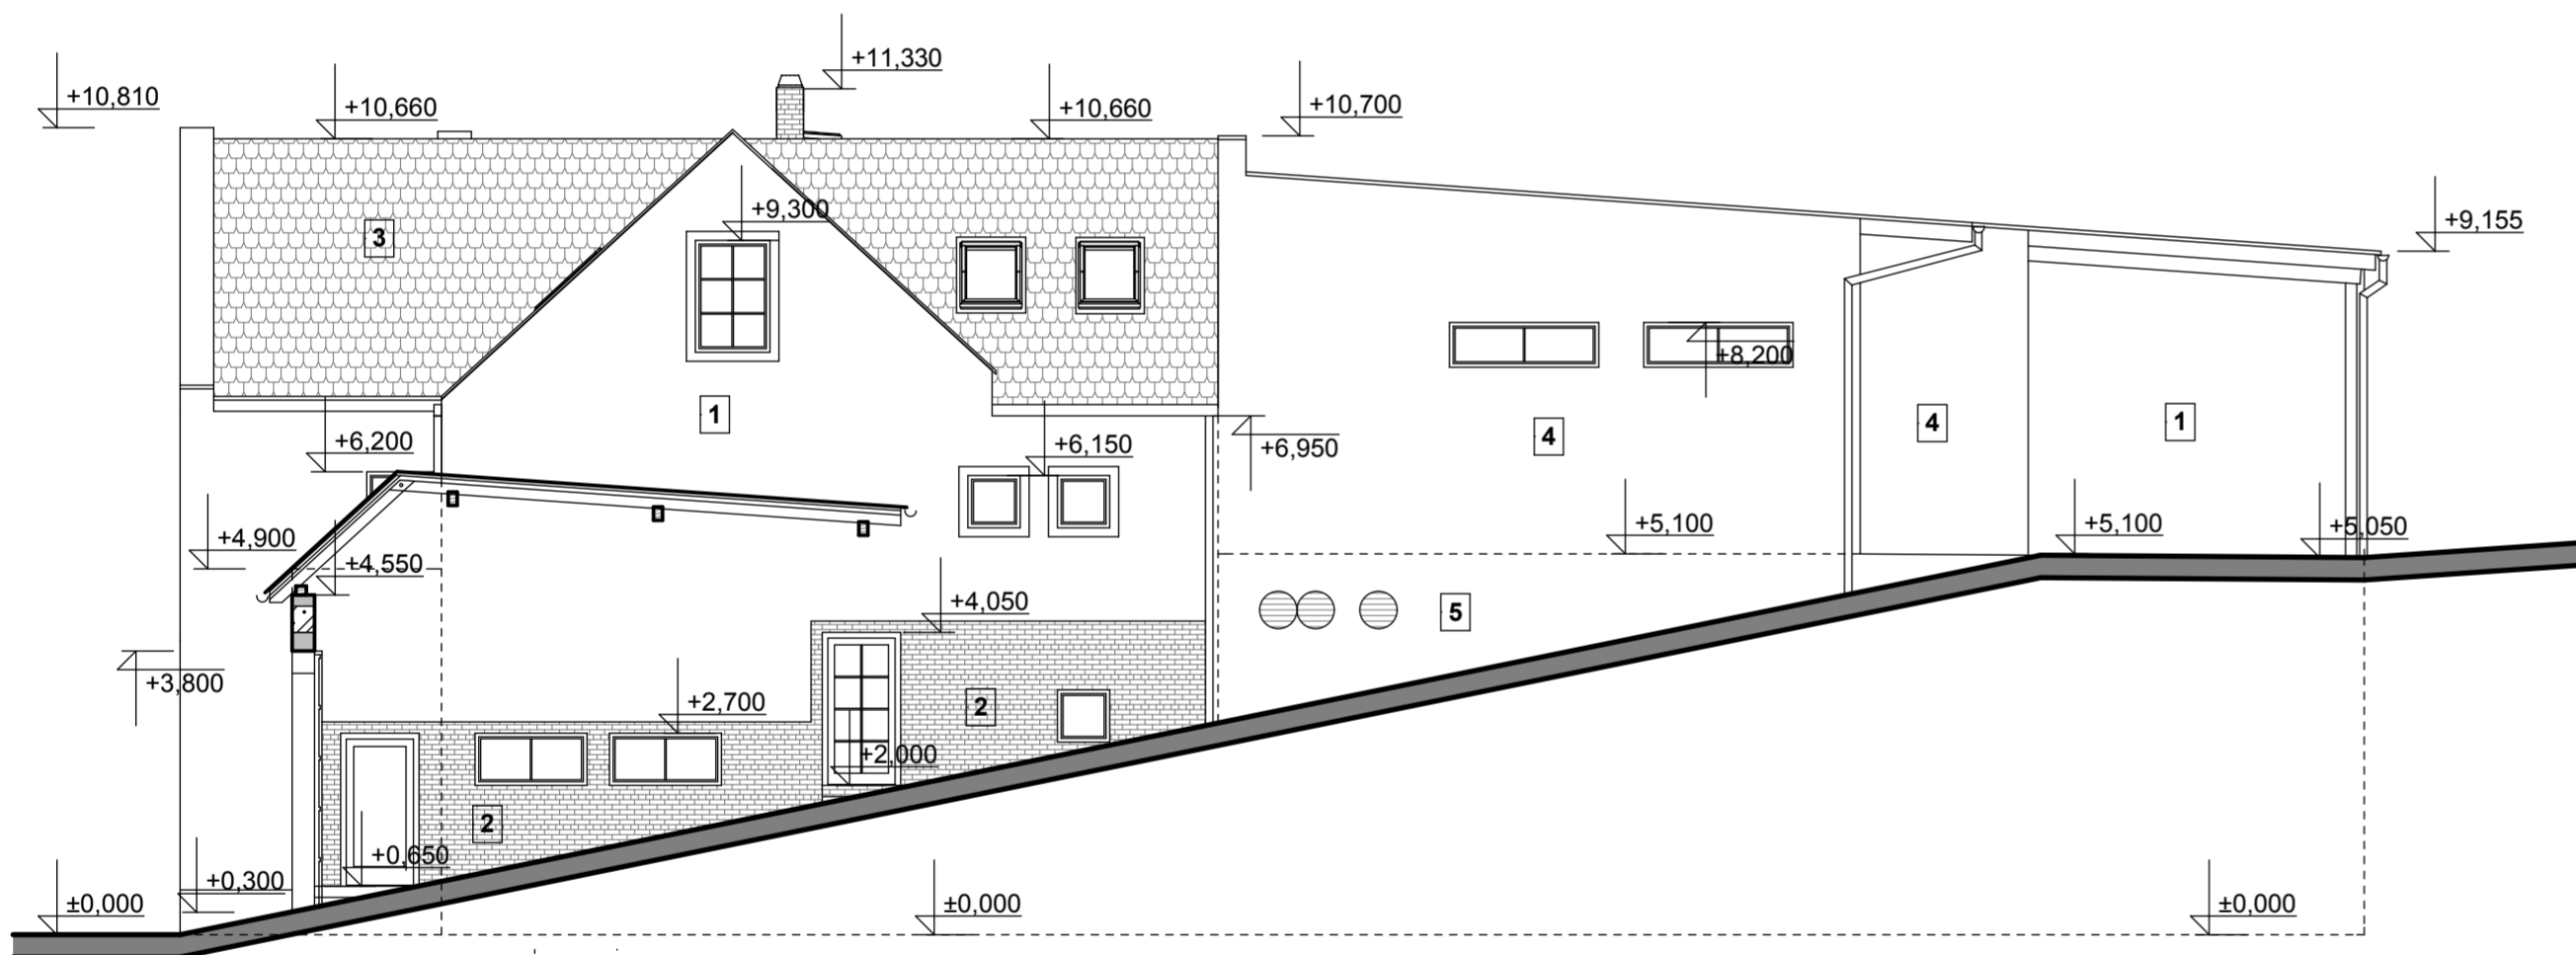

POHLED BOČNÍ

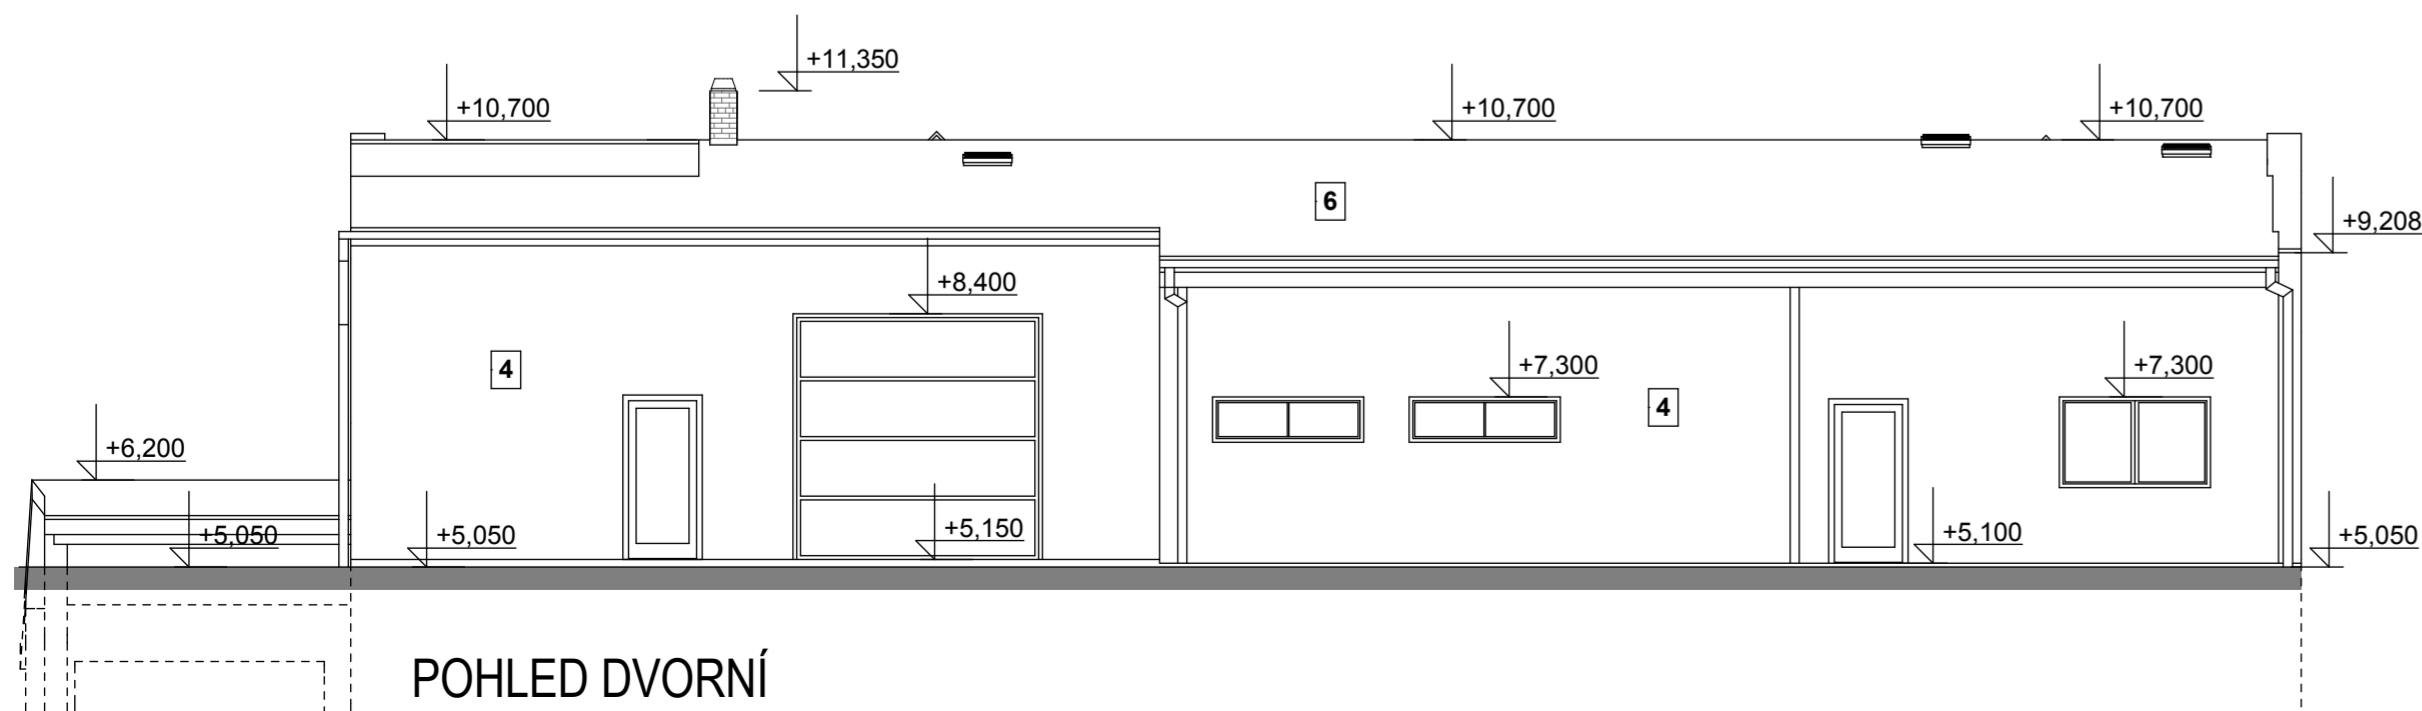

POHLED DVORNÍ

LEGENDA POVRCHŮ

- 1 VENKOVNÍ OMÍTKA ŠTUKOVÁ, NÁTÉR
- 2 OBKLAD FASÁDY CIHELNÝM PÁSKEM
- 3 KERAMICKÁ STŘEŠNÍ KRYTINA - BOBROVKA
- 4 ZATEPLOVACÍ SYSTÉM EPS F 70 VČ. PROBARVENÉ STĚRKY
- 5 ZATEPLOVACÍ SYSTÉM XPS VČ. PROBARVENÉ STĚRKY
- 6 STŘEŠNÍ KRYTINA Z FOLIE PVC - FATRAFOL 807

| | | | |
|---|-----------------------------------|---|---|
| HLAVNÍ ARCHITEKT ing. arch. Ladislav Palko | VYPRACOVAL ing. Pavel Olšovský | ZODP. PROJEKTANT ing. Pavel Olšovský | Ing. Pavel OLŠOVSKÝ PROJEKČNÍ KANCELÁŘ, IČ 675 32 772 Kroměříž, Prusinovského 203. e-mail: olsovsky.pavel@gmail.com tel. 603 445 996 |
| INVESTOR Ing. Zdeněk Peřina, Kletnice 43 | | | |
| PROFESE Stavební řešení | | | FORMÁT |
| VINAŘSKÝ DŮM, KLENTNICE | | | DATUM 01/2015 |
| | | | STUPEŇ PD změny stavby |
| POHLEDY | | | Č. ZAKÁZKY |
| | | | MĚŘÍTKO 1:100 |
| | | | Č. VÝKRESU 02/09 |