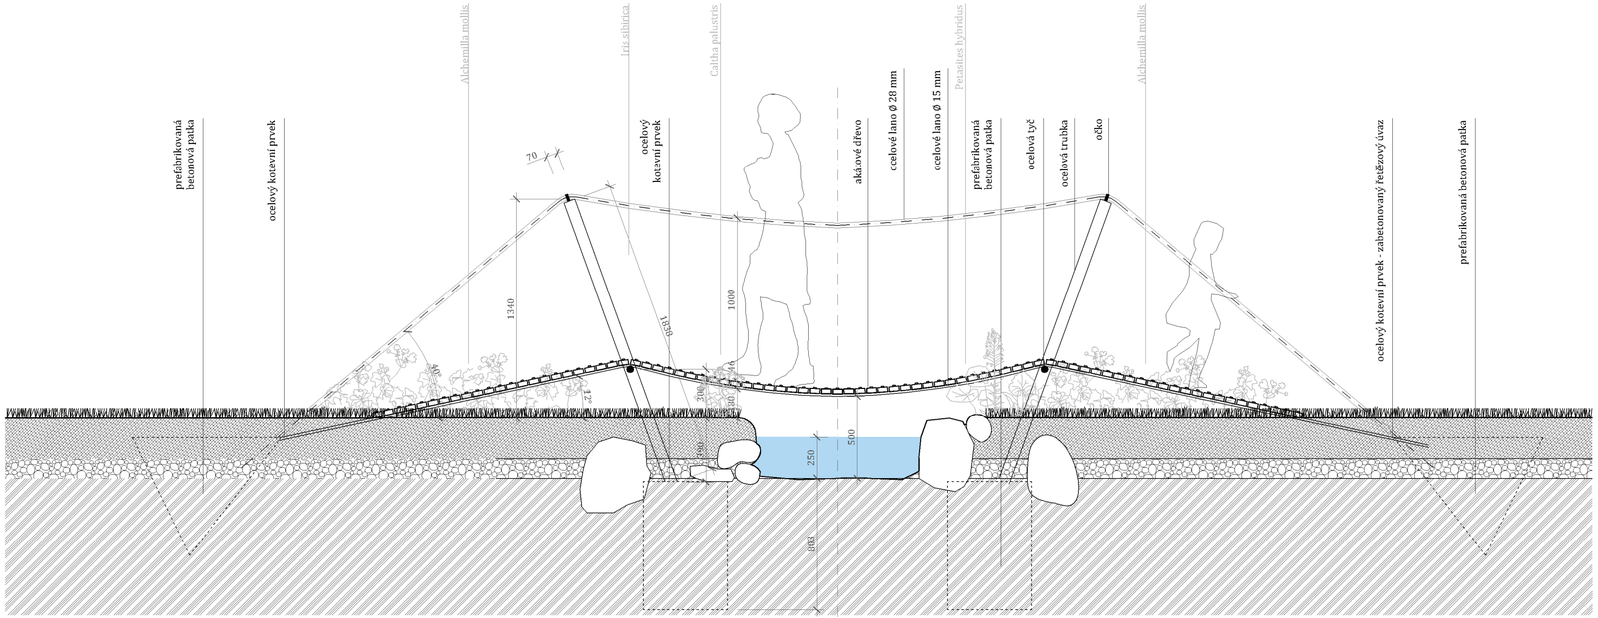

podélný řez mostkem

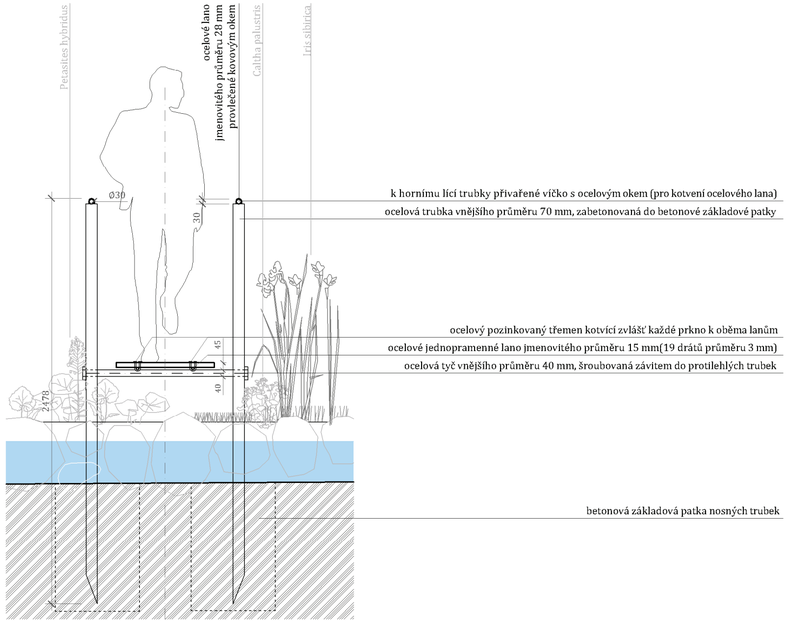

příčný řez mostkem (nad potokem)

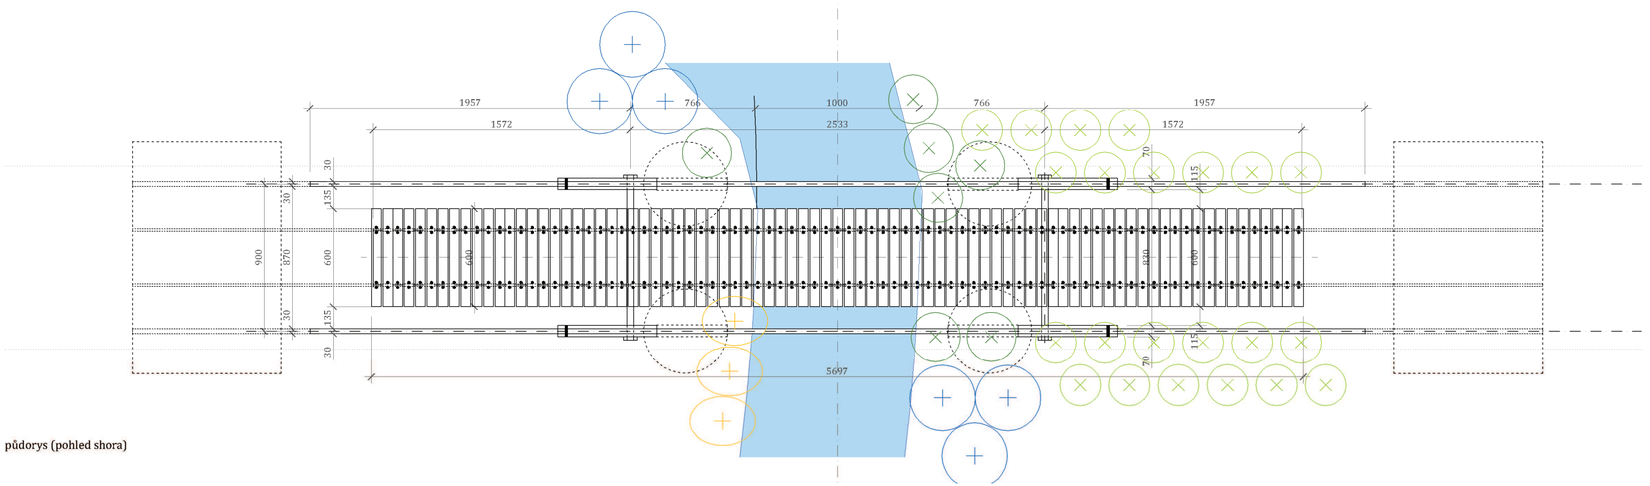

půdorys (pohled shora)

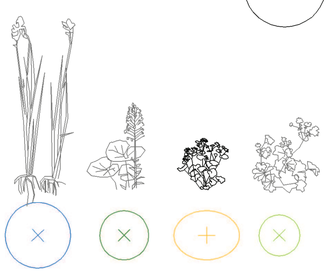

Iris sibirica Petasites hybridus Caltha palustris Alchemilla mollis

0 0,25 0,5 1 1,5 2 2,5 m

GENERÁLNÍ PROJEKTANT:
Vodohospodářský rozvoj a výstavba a.s., Nábřežní 4, 150 56 Praha 5 - Smíchov

PROJEKTANT ČÁSTI:
Architekti Headhand, s.r.o. , U Obecního dvora 7, 110 00 Praha 1
tel: +420 222 310 403, e-mail: architekti@headhand.cz

ODPOVĚDNÝ PROJEKTANT:	SCHVÁLIL:
Ing. arch. Zdeňka Zymáková	Ing. arch. Petr Hlaváček

AKCE:
REVITALIZACE RAKOVSKÉHO POTOKA VČETNĚ POVODŇOVÉHO PARKU ŠŤÁHLAVSKÁ V ROKYCANECH

L1 - LANOVÁ LÁVKA - VÝSADBY

STUPEŇ DOKUMENTACE:	ČÁST DOKUMENTACE:
DSP	D - ARCHITEKTONICKÁ ČÁST
FORMÁT:	MĚŘÍTKO:
630 x 297 mm	1:25
DATUM:	ČÁST DOKUMENTACE:
duben - květen 2014	D12-2.15

INVESTOR:
Město Rokycany, Masarykovo náměstí 1, 337 01 Rokycany