




**PODÉLNÝ ŘEZ A - A**

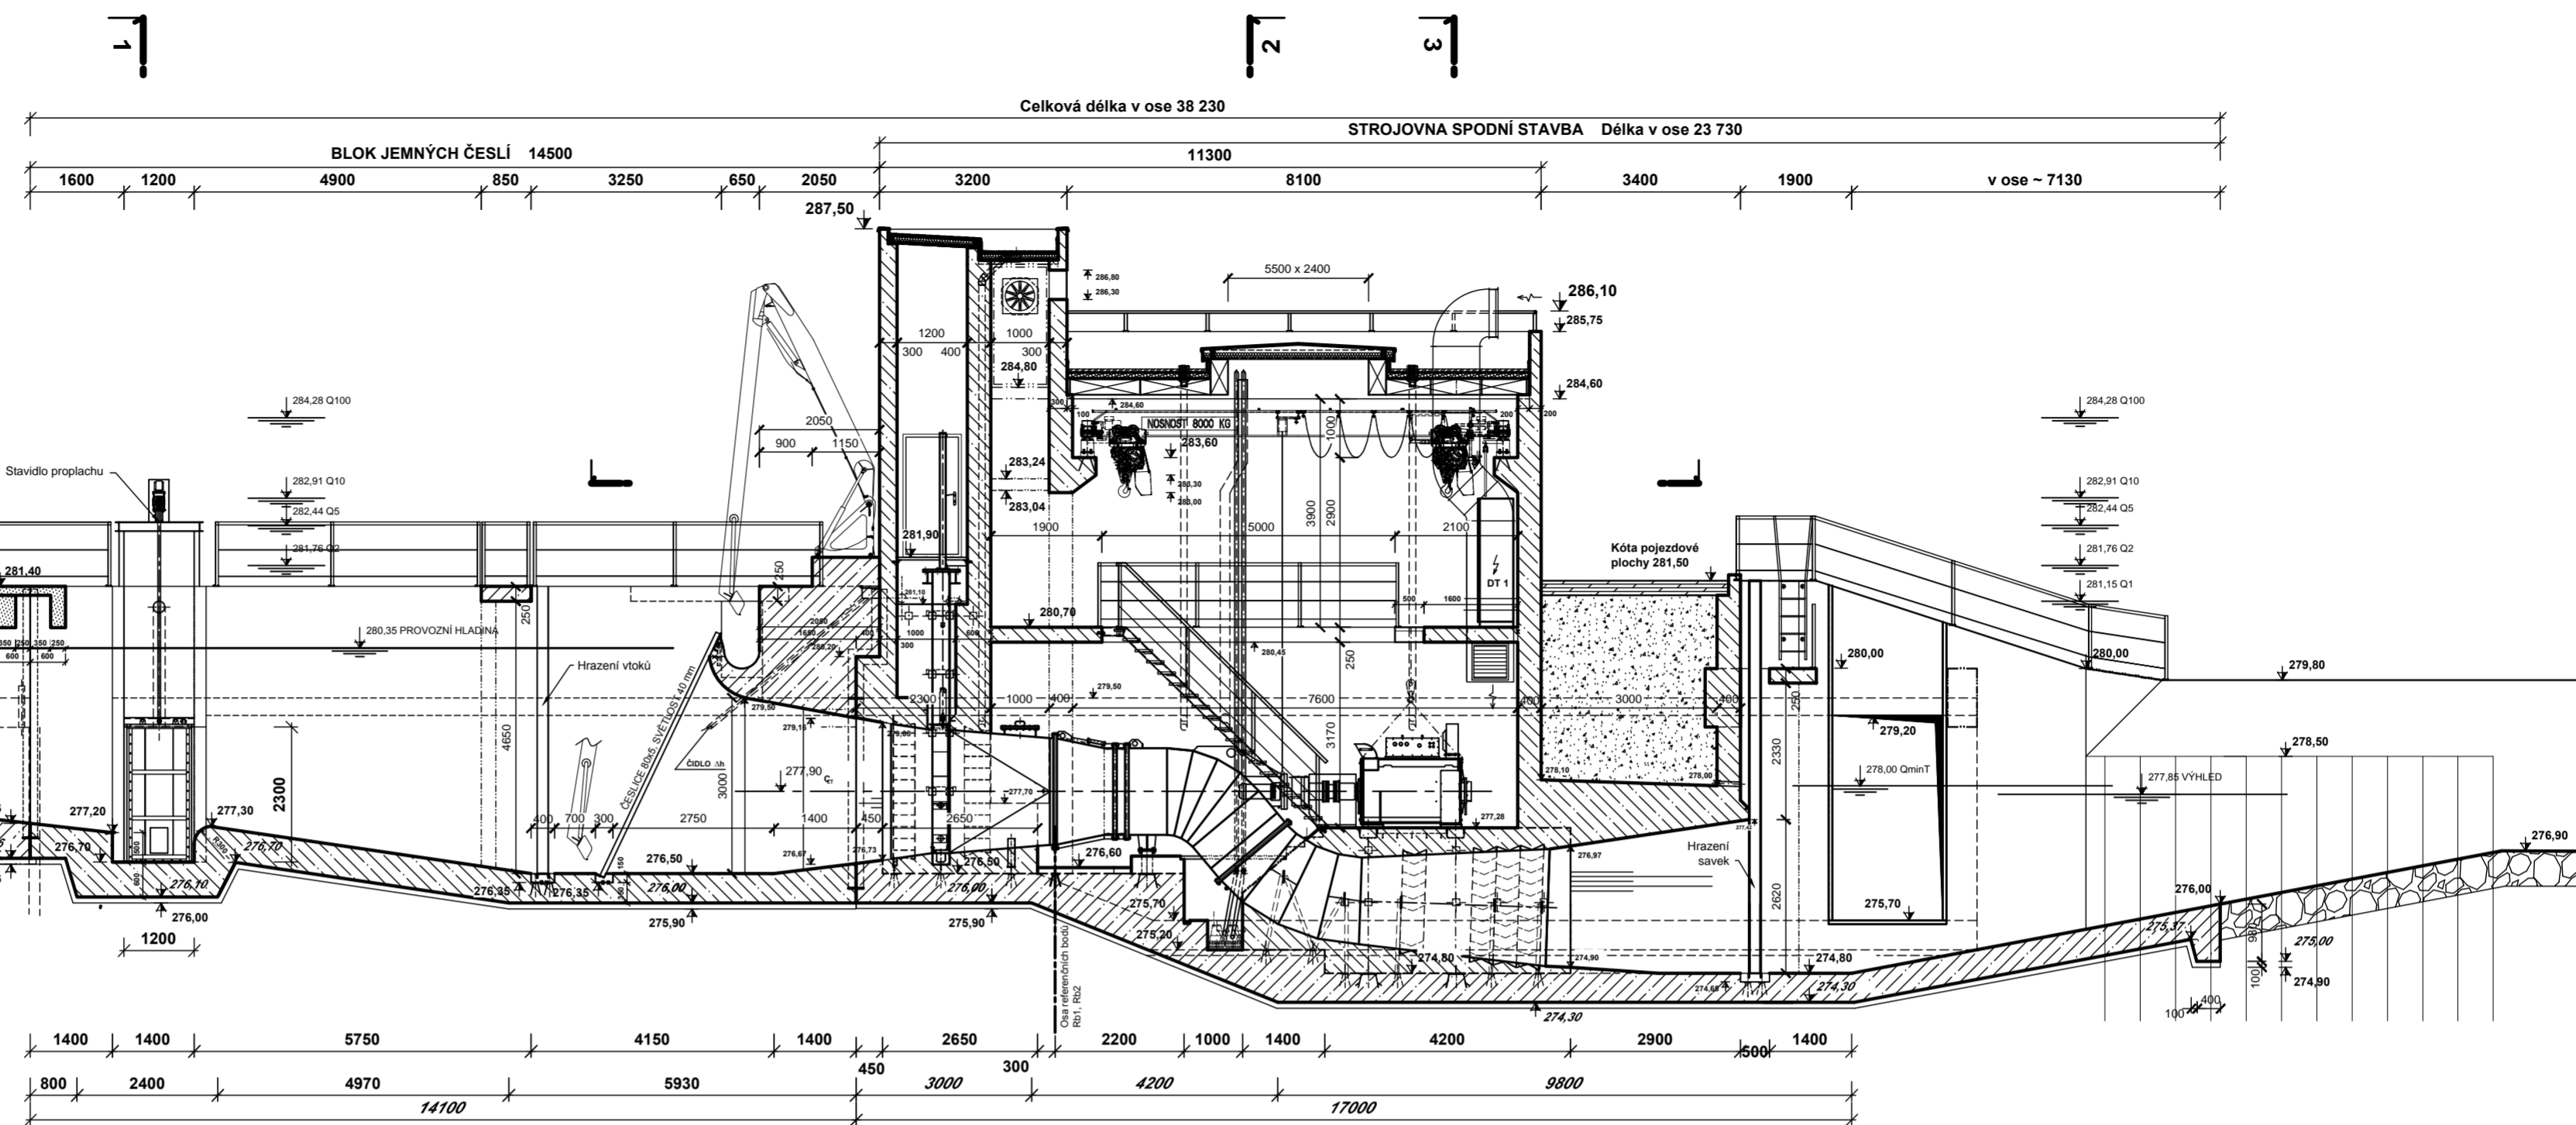

**PODÉLNÝ ŘEZ B - B**

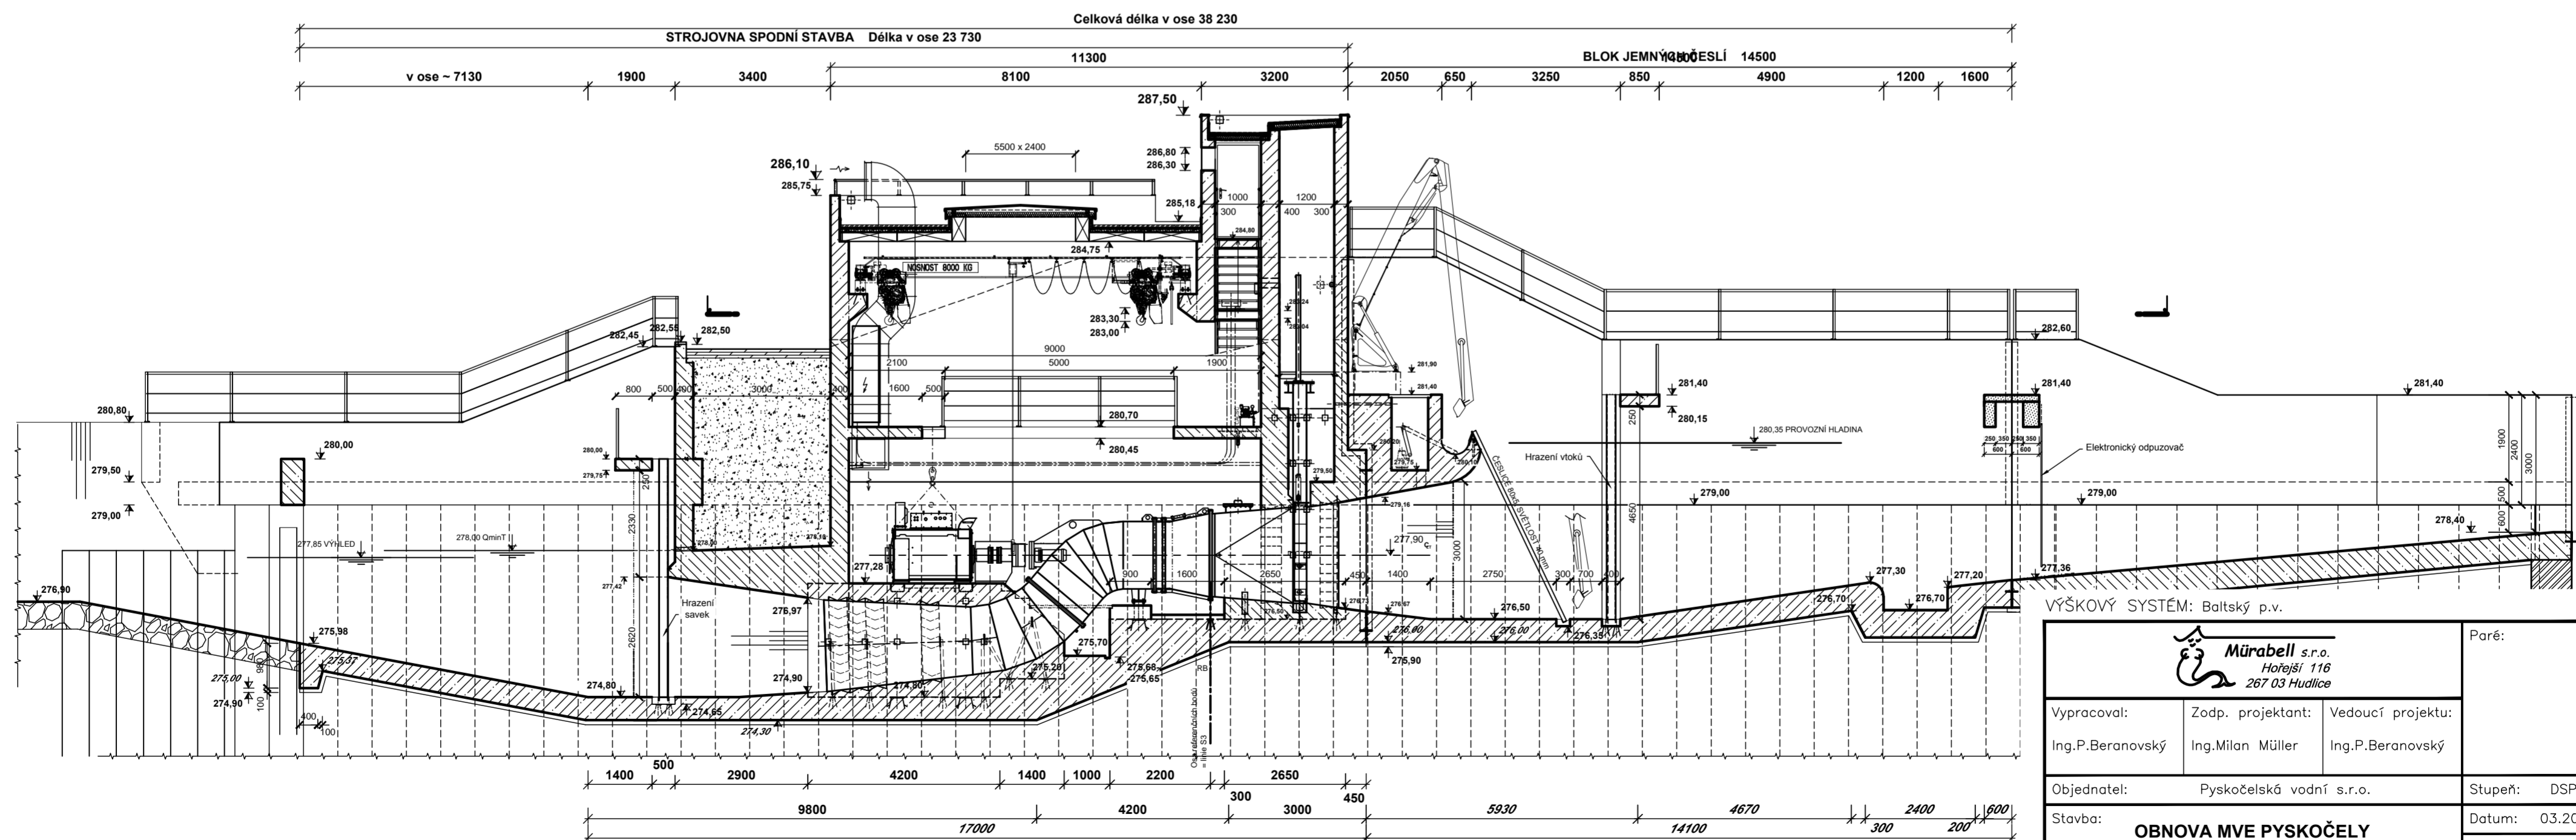

VÝŠKOVÝ SYSTÉM: Baltický p.v.

 <b>Mürabell s.r.o.</b> Hotejší 116 267 03 Hudčice			Paré:
Vypracoval: Ing.P.Beranovský	Zodp. projektant: Ing.Milan Müller	Vedoucí projektu: Ing.P.Beranovský	
Objednatel:	Pyskočetská vodní s.r.o.		Stupeň: DSPS
Stavba:	<b>OBNOVA MVE PYSKOČELÝ</b> Sázava, ř.km 49,12 Dokumentace skutečného provedení stavby		Datum: 03.2015 Zak. č.: 10-2013 Měř.: 1:100
Příloha:	<b>SO 03 STROJOVNA</b> <b>PODÉLNÉ ŘEZY</b>		Č. př.: <b>D.4.2</b>