



VZOROVÝ PŘÍČNÝ ŘEZ - PROFIL "12 m"

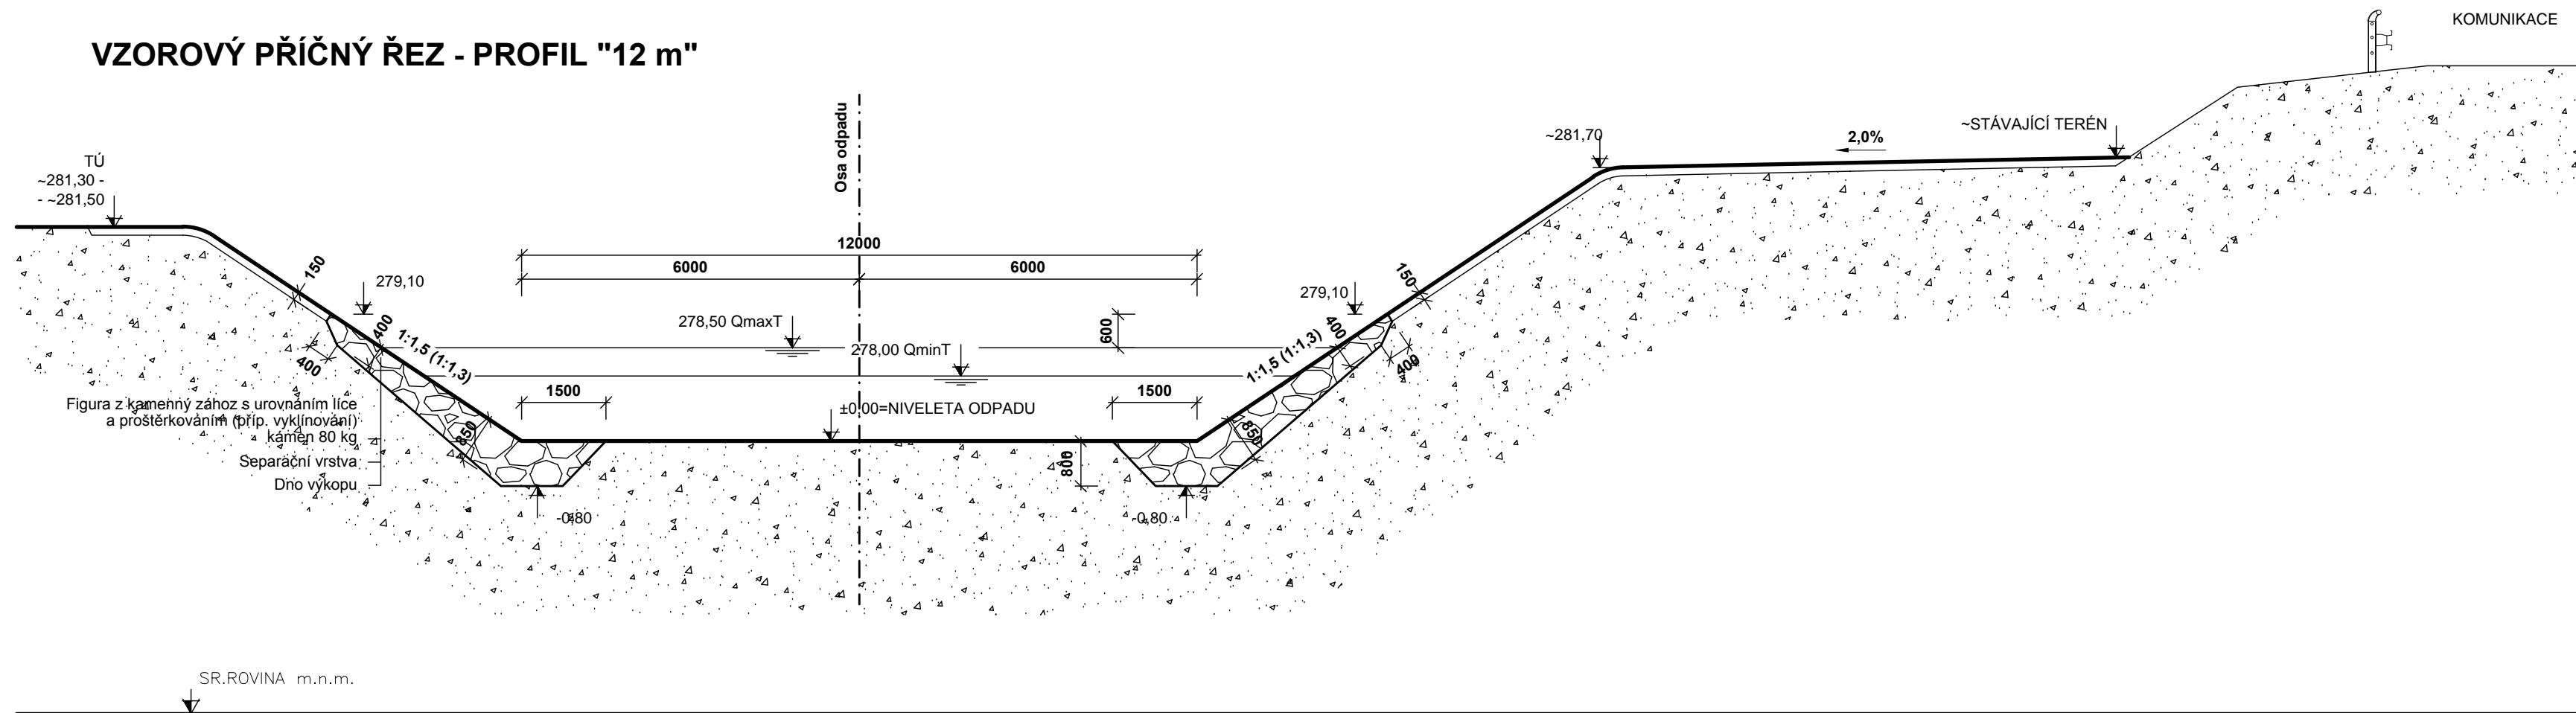

VZOROVÝ PŘÍČNÝ ŘEZ - PROFIL "13 m"

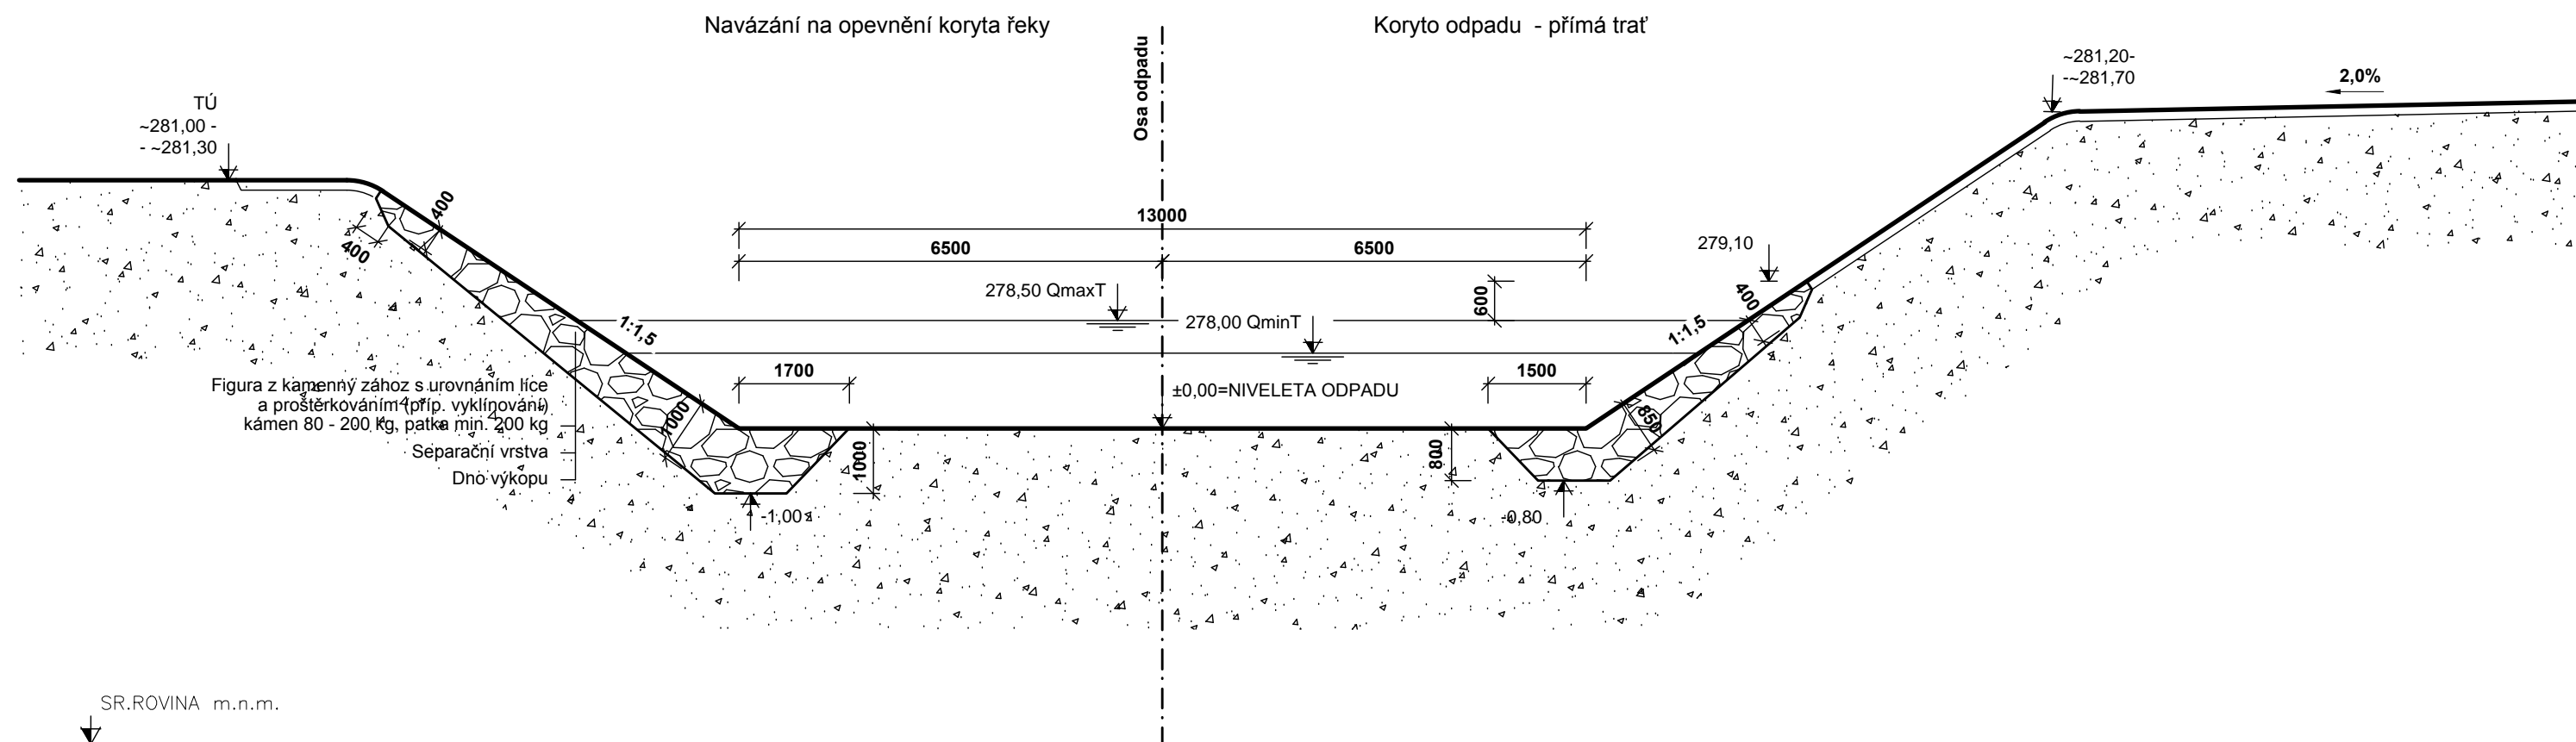

VÝŠKOVÝ SYSTÉM: Baltský p.v.

 Mürabell s.r.o. Hořejší 116 267 03 Hudčice			Paré:
Vypracoval: Ing.P.Beranovský	Zodp. projektant: Ing.Milan Müller	Vedoucí projektu: Ing.P.Beranovský	
Investor: Pyskočelská vodní s.r.o.			Stupeň: DSPS
Stavba: OBNOVA MVE PYSKOČELY Sázava, ř.km 49,12 Dokumentace skutečného provedení stavby			Datum: 03.2015
			Zak. č.: 10-2013
Příloha: SO 04 ODPAD VZOROVÉ PŘÍČNÉ ŘEZY			Č. př.: D.5