


# POHLED JIŽNÍ

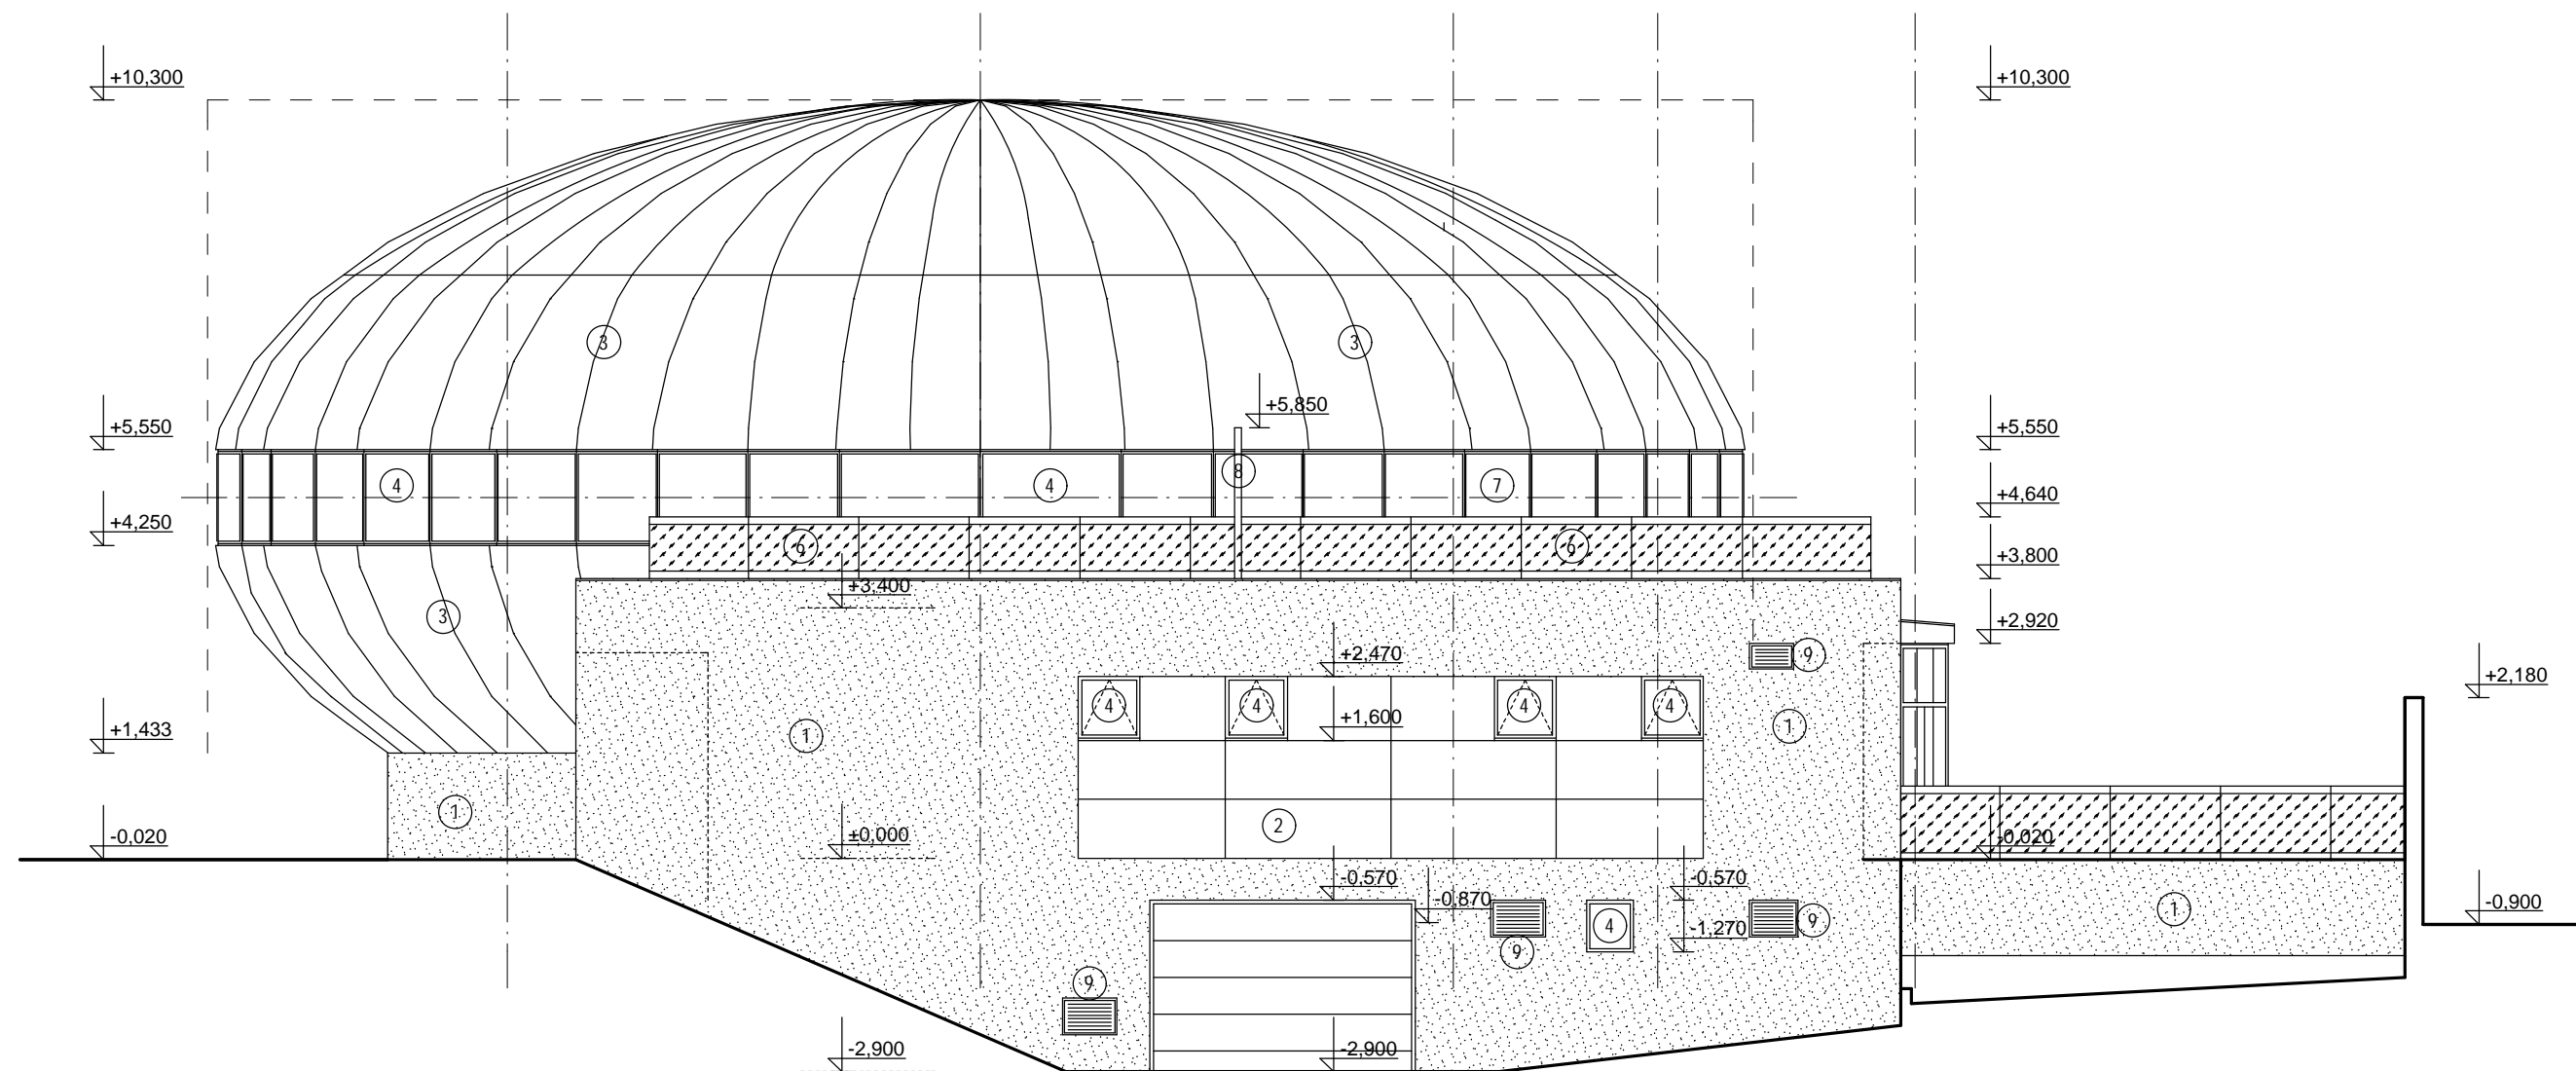

## LEGENDA MATERIÁLU

- ① SILIKÁTOVÁ DVOUVRSTVÁ FASÁDNÍ OMÍTKA - IMITACE BETONU
- ② HLINÍKOVÉ KAZETY, TMAVĚ ERVENÉ
- ③ TITANIKOVÝ PLECH S DVOJITOU DRÁŽKOU - PĚDŽVĚ TRALÝ
- ④ HLINÍKOVÁ OKNA, RAL 9006
- ⑤ KLEMPÍŘSKÉ VÝROBKY - TITANZINEK
- ⑥ ZÁBRADLÍ ŽÁROV ZINKOVANÉ, VÝPLŇ BEZPEČNOSTNÍ SKLO
- ⑦ FASÁDA ALUCOBOND - ACP 11
- ⑧ ZÁSTĚNA v.2,2 m, ALUCOBOND ACP 11
- ⑨ VĚTRACÍ ŽALUZIE

## POZNÁMKA

PROJEKTOVÁ DOKUMENTACE JE NAVRŽENA DLE DOSTUPNÝCH MOŽNÝCH INFORMACÍ. PŘI STAVEBNÍ PRÁČE MOHOU BÝT ZJIŠTĚNY TAKOVÉ SKUTEČNOSTI, KTERÉ MOHOU OVLIVNIT PŘEDPOKLAD A ROZSAH PRÁČE. V TĚCHTO PŘÍPADECH BUDE PROJEKTANT V PŘEDSTÍHU UPOZORNĚN A ÚPRAVA BUDE PŘEŠENA V RÁMCI ZMĚNY NOVÉHO ŘÍZENÍ. JEDNOTLIVÉ PROSTUPY PRO VEDENÍ SÍTÍ A VZT JSOU VE VÝKRESECH JEDNOTLIVÝCH PROFESÍ.

±0,000 = 278,00 B.p.v.

Autor projektu DSP : Ing. arch. K Schmied ml.

Autor projektu DPS a interiéru :	Ing. arch. J. B ezina, Ing. Martin Dohnal, Ing. Robert Pix	
Vedoucí projektant	Ing. Martin Dohnal	
Zodpov dný projektant	Ing. Robert Pix	
Vypracoval	Jiří Tobolka Dis., Jana Kačímková	
Kraj :	Královhradecký	M.Ú. : Hradec Králové
Investor :	Královhradecký kraj, Pivovarské náměstí 1245, 500 03 Hradec Králové	
Akce :	DIGITÁLNÍ PLANETÁRIUM p.p. 280/7, k.ú. Kluky, Hradec Králové	
	ARCHITEKTONICKO-STAVEBNÍ ČÁST	
Název :	<b>POHLED JIŽNÍ</b>	
íslo zakázky :	207/2011	
Stupeň PD :	DPS	
Datum :	05/2012	
Mřítko :	1:100	
Formát :	2 A4	
íslo výkresu :	<b>F 1.1.12</b>	

**ARCHA PLAN**

ARCHAPLAN s.r.o. - PROJEKČNÍ KANCELÁŘ  
Bratři Štefan 973/63a I O 27540863  
Hradec Králové 3 DI CZ 27540863  
tel.: 498 651 240 fax: 498 651 241