


POHLED SEVERNÍ

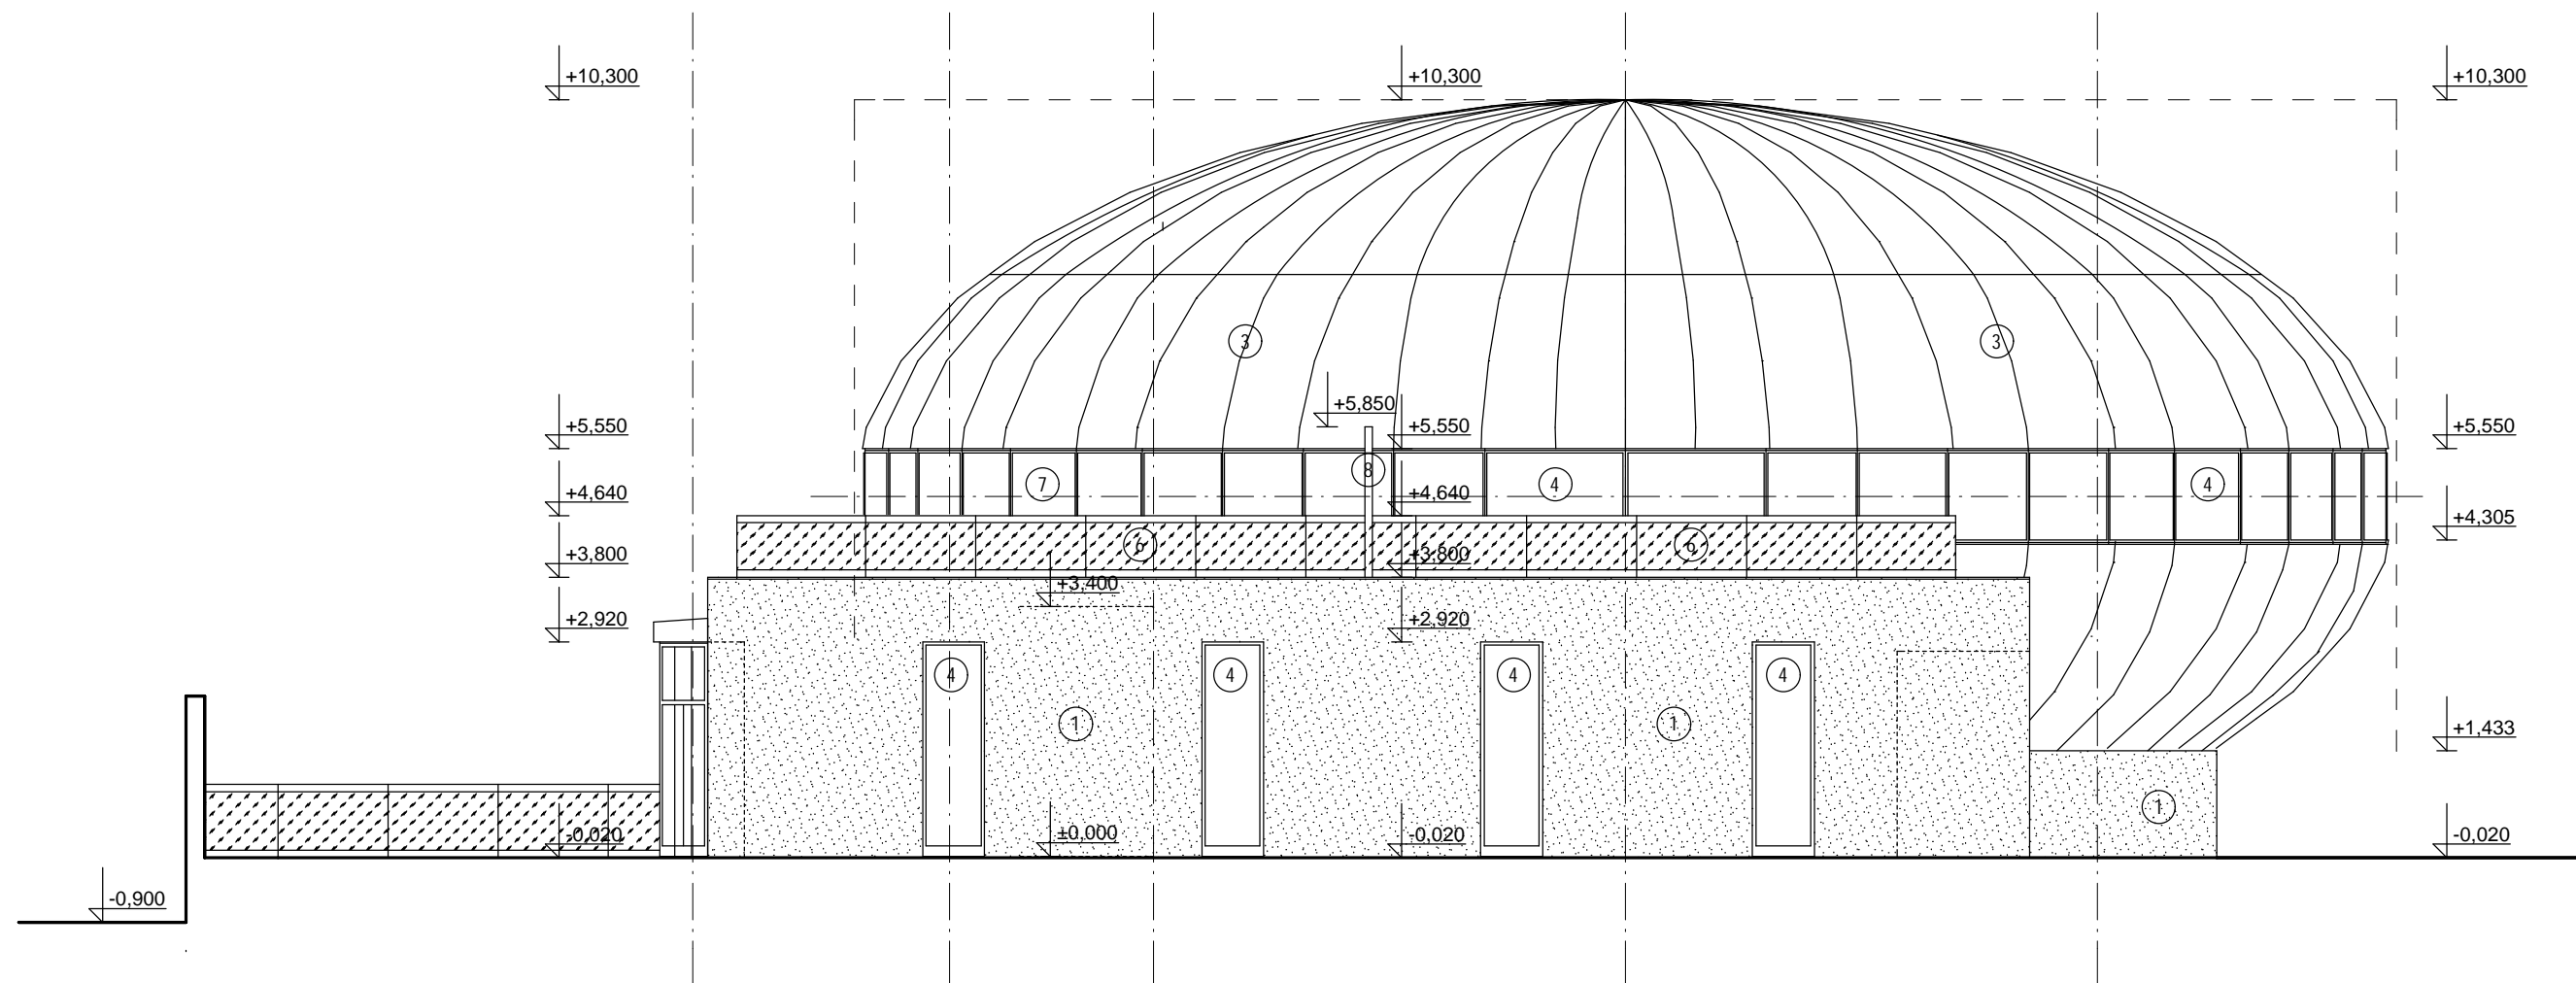

LEGENDA MATERIÁLU

- ① SILIKÁTOVÁ DVOUVRSTVÁ FASÁDNÍ OMÍTKA - IMITACE BETONU
- ② HLINIKOVÉ KAZETY, TMAVĚ ERVENĚ
- ③ TITANIKOVÝ PLECH S DVOJITOU DRÁŽKOU - PĚDŽVĚ TRALÝ
- ④ HLINIKOVÁ OKNA, RAL 9006
- ⑤ KLEMPÍŘSKÉ VÝROBKY - TITANINEK
- ⑥ ZÁBRADLÍ ŽÁROV ZINKOVANÉ, VÝPLŇ BEZPEKOSTNÍ SKLO
- ⑦ FASÁDAALUCOBOND - ACP 11
- ⑧ ZÁSTĚNA v.2,2 m, ALUCOBOND ACP 11
- ⑨ VTRACÍ ŽALUZIE

POZNÁMKA

PROJEKTOVÁ DOKUMENTACE JE NAVRŽENA DLE DOSTUPNÝCH MOŽNÝCH INFORMACÍ. PŘI STAVEBNÍ PRÁČI MOHOU BÝT ZJIŠTĚNY TAKOVÉ SKUTEČNOSTI, KTERÉ MOHOU OVLIVNIT PŘEDPOKLAD A ROZSAH PRÁČI. V TĚCHTO PŘÍPADECH BUDE PROJEKTANT V PŘEDSTÍHU UPOZORNĚN A ÚPRAVA BUDE PŘEŠENÁ V RÁMCI ZMĚNY NOVÉHO IZENÍ. JEDNOTLIVÉ PROSTUPY PRO VEDENÍ SÍTÍ A VZT JSOU VE VÝKRESECH JEDNOTLIVÝCH PROFESÍ.

±0,000 = 278,00 B.p.v.

Autor projektu DSP : Ing. arch. K Schmied ml.

Autor projektu DPS a interiéru :		Ing. arch. J. B ezina, Ing. Martin Dohnal, Ing. Robert Pix	
Vedoucí projektant		Ing. Martin Dohnal	
Zodpov dný projektant		Ing. Robert Prix	
Vypracoval		Ji í Tobolka Dis., Jana Ka mi ková	
Kraj :	Královehradecký	M.Ú. :	Hradec Králové
Investor :		Královehradecký kraj, Pivovarské nám stí 1245, 500 03 Hradec Králové	
Akce :		DIGITÁLNÍ PLANETÁRIUM p.p. . 280/7, k.ú. Kluky, Hradec Králové ARCHITEKTONICKO-STAVEBNÍ ÁST	
Název :		POHLED SEVERNÍ	
í slo zakázky :		207/2011	
Stupe PD :		DPS	
Datum :		05/2012	
M ítko :		1: 100	
Formát :		2 A4	
í slo výkresu :		F 1.1.15	

