


POHLED VÝCHODNÍ

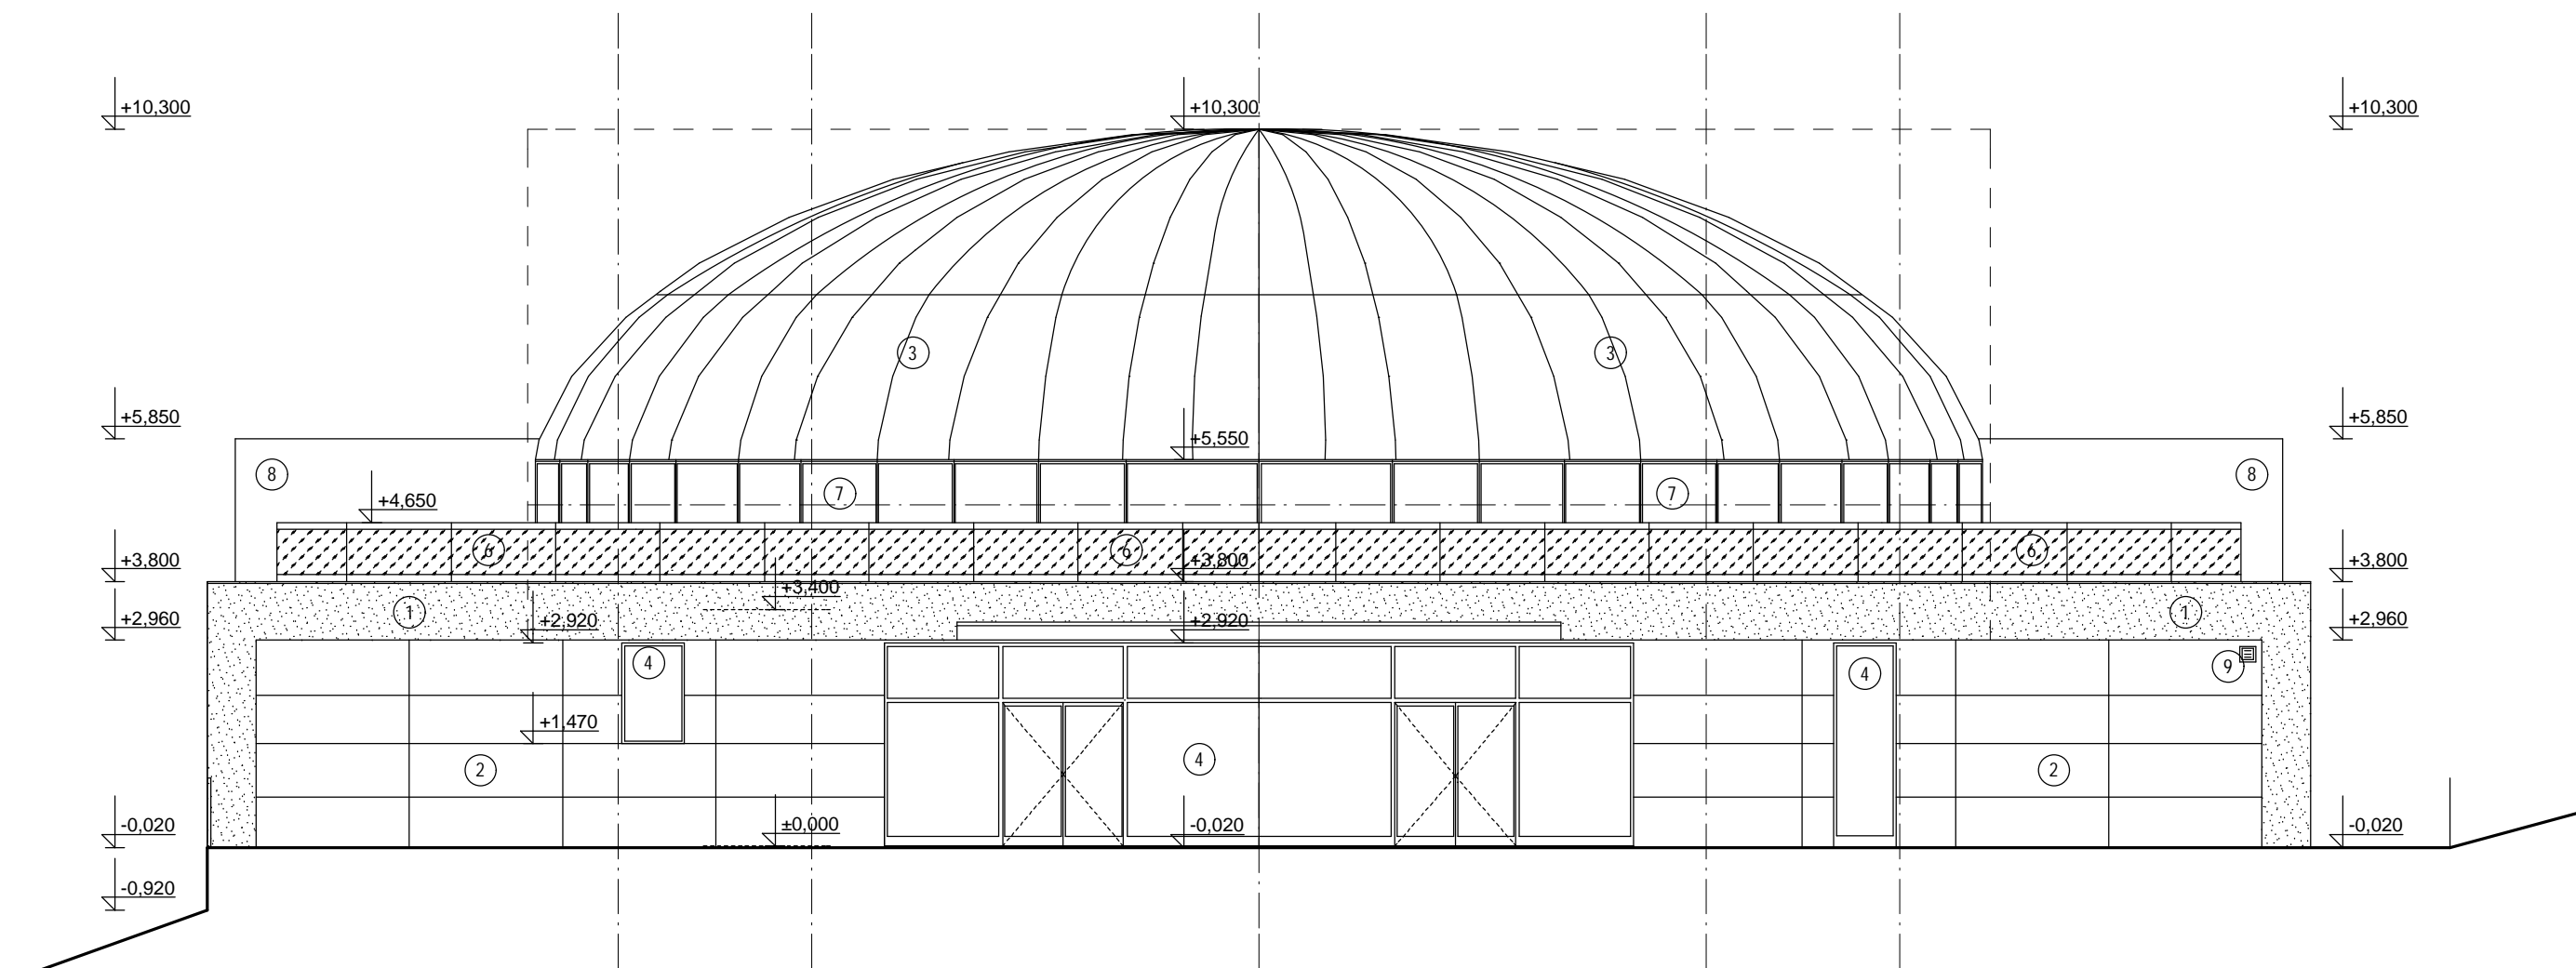

LEGENDA MATERIÁLU


- ① SILIKÁTOVÁ DVOUVRSTVÁ FASÁDNÍ OMÍTKA - IMITACE BETONU
- ② HLINÍKOVÉ KAZETY, TMAVĚ ERVENÉ
- ③ TITANIKOVÝ PLECH S DVOJITOU DRÁŽKOU - PĚDZVĚ TRALÝ
- ④ HLINÍKOVÁ OKNA, RAL 9006
- ⑤ KLEMPÍŘSKÉ VÝROBKY - TITANINEK
- ⑥ ZÁBRADLÍ ŽÁROV ZINKOVANÉ, VÝPLŇ BEZPEKOSTNÍ SKLO
- ⑦ FASÁDA ALUCOBOND - ACP 11
- ⑧ ZÁSTĚNA v.2,2 m, ALUCOBOND ACP 11
- ⑨ VTRACÍ ŽALUZIE

POZNÁMKA

PROJEKTOVÁ DOKUMENTACE JE NAVRŽENA DLE DOSTUPNÝCH MOŽNÝCH INFORMACÍ. PŘI STAVEBNÍ PRÁČI MOHOU BYT ZJIŠTĚNY TAKOVÉ SKUTEČNOSTI, KTERÉ MOHOU OVLIVNIT PŘEDPOKLAD A ROZSAH PRÁČI. V TĚCHTO PŘÍPADECH BUDE PROJEKTANT V PŘEDSTÍHU UPOZORNĚN A ÚPRAVA BUDE VEŠENA V RÁMCI ZMĚNOVÉHO ŘÍZENÍ. JEDNOTLIVÉ PROSTUPY PRO VEDENÍ SÍTÍ A VZT JSOU VE VÝKRESECH JEDNOTLIVÝCH PROFESÍ.

±0,000 = 278,00 B.p.v.

Autor projektu DSP : Ing. arch. K Schmied ml.

Autor projektu DPS a interiéru :	Ing. arch. J. B ezina, Ing. Martin Dohnal, Ing. Robert Pix		 ARChPLAN s.r.o. - PROJEKČNÍ KANCELÁŘ Bratři Štefan 973/63a I O 27540863 Hradec Králové 3 DI CZ 27540863 tel.: 498 651 240 fax: 498 651 241	
Vedoucí projektant	Ing. Martin Dohnal			
Zodpovědný projektant	Ing. Robert Prix			
Vypracoval	Jiří Tobolka Dis., Jana Kámišková			
Kraj :	Královehradecký	M.Ú. : Hradec Králové		
Investor :	Královehradecký kraj, Pivovarské náměstí 1245, 500 03 Hradec Králové		číslo zakázky :	207/2011
Akce :	DIGITÁLNÍ PLANETÁRIUM p.p. 280/7, k.ú. Kluky, Hradec Králové		Stupeň PD :	DPS
	ARCHITEKTONICKO-STAVEBNÍ ČÁST		Datum :	05/2012
Název :	POHLED VÝCHODNÍ		Mřížko :	1:100
			Formát :	2 A4
			číslo výkresu :	F 1.1.14