


# POHLED ZÁPADNÍ

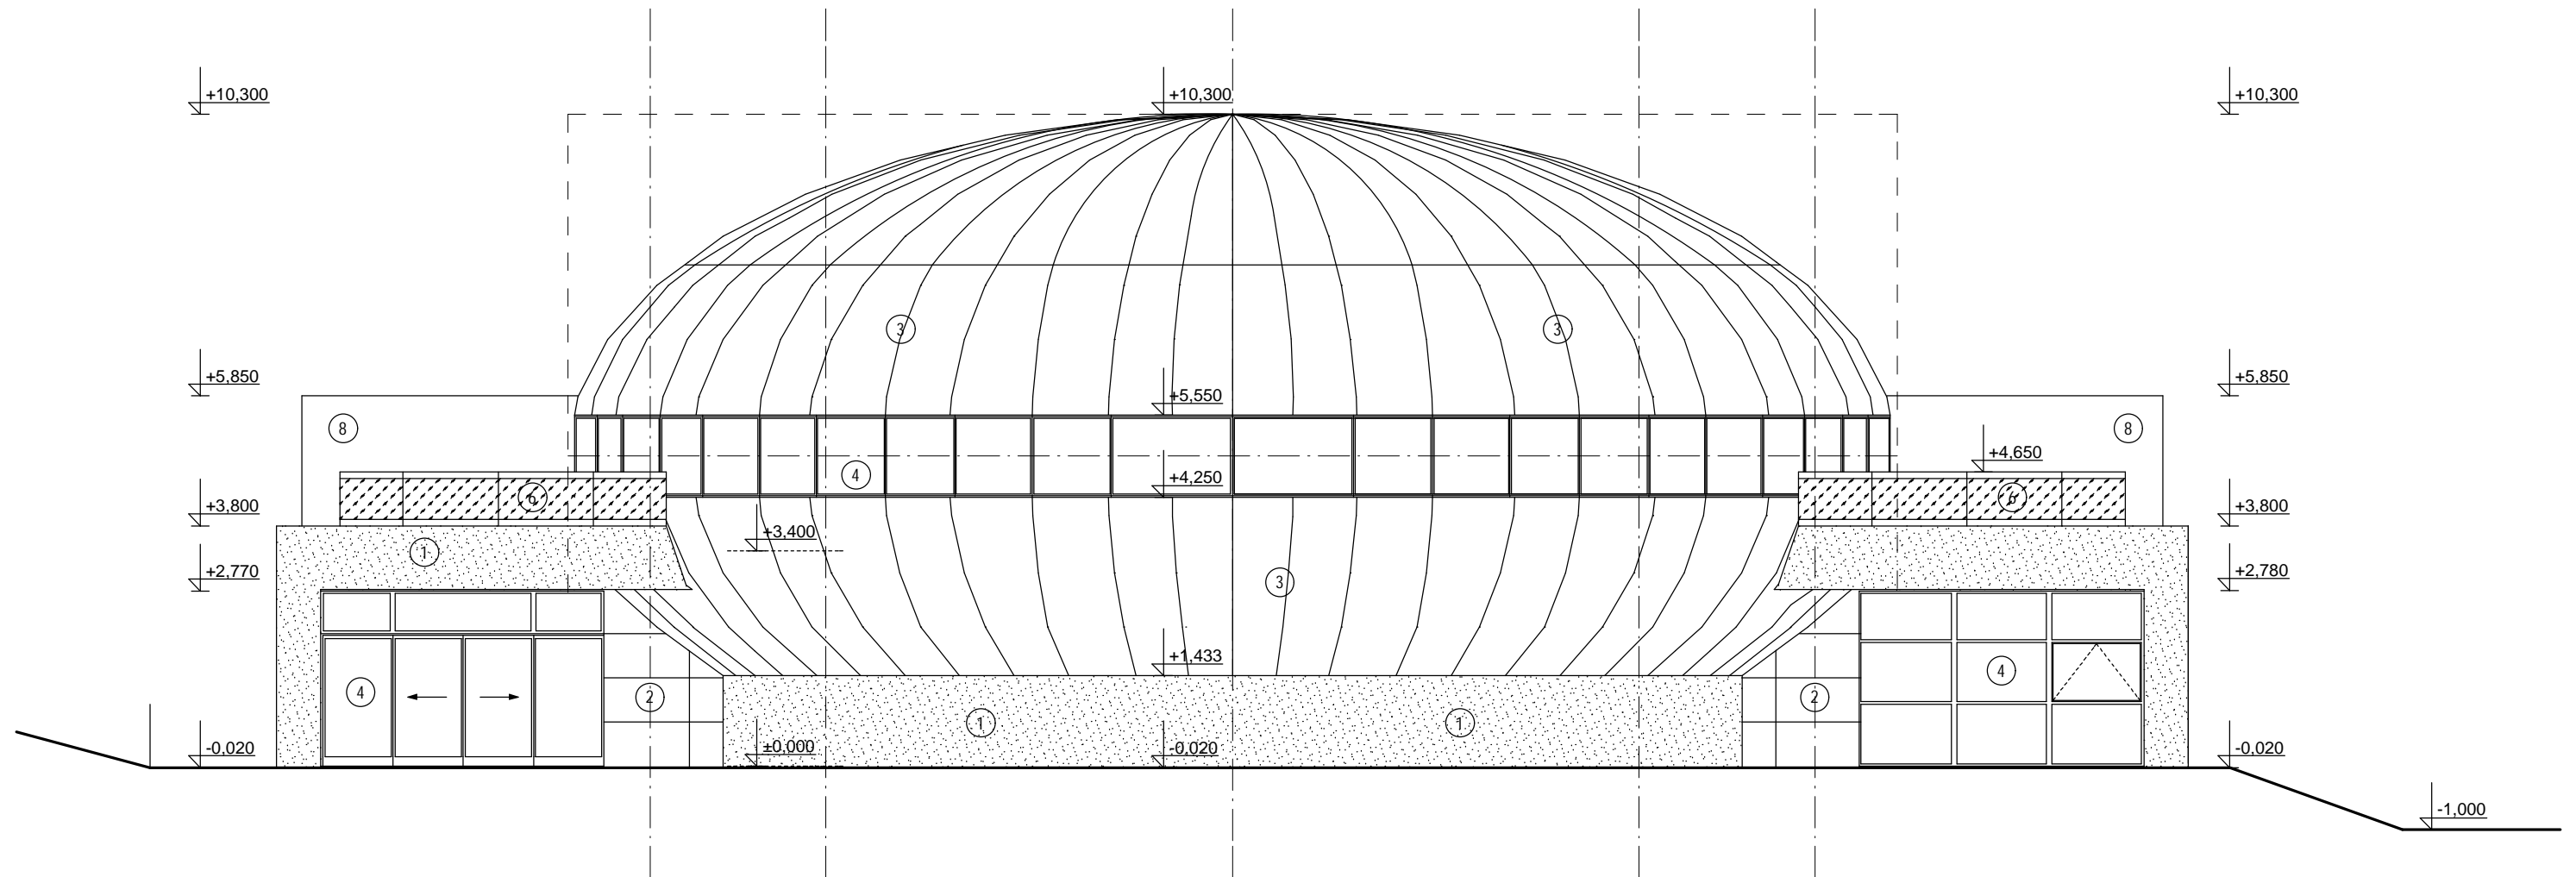

## LEGENDA MATERIÁLU


- ① SILIKÁTOVÁ DVOUVRSTVÁ FASÁDNÍ OMÍTKA - IMITACE BETONU
- ② HLINÍKOVÉ KAZETY, TMAVĚ ERVENÉ
- ③ TITANIKOVÝ PLECH S DVOJITOU DRÁŽKOU - PĚDŽVĚ TRALY
- ④ HLINÍKOVÁ OKNA, RAL 9006
- ⑤ KLEMPÍŘSKÉ VÝROBKY - TITANZINEK
- ⑥ ZÁBRADLÍ ŽÁROV ZINKOVANÉ, VÝPLŇ BEZPEKOSTNÍ SKLO
- ⑦ FASÁDA ALUCOBOND - ACP 11
- ⑧ ZÁSTĚNA v.2,2 m, ALUCOBOND ACP 11
- ⑨ VĚTRACÍ ŽALUZIE

## POZNÁMKA

PROJEKTOVÁ DOKUMENTACE JE NAVRŽENA DLE DOSTUPNÝCH MOŽNÝCH INFORMACÍ. PŘI STAVEBNÍ PRÁČE MOHOU BÝT ZJIŠTĚNY TAKOVÉ SKUTEČNOSTI, KTERÉ MOHOU OVLIVNIT PŘEDPOKLAD A ROZSAH PRÁČE. V TĚCHTO PŘÍPADECH BUDE PROJEKTANT V PŘEDSTÍHU UPOZORNĚN A ÚPRAVA BUDE VEŠERENA V RÁMCI ZMĚNOVÉHO ŘÍZENÍ. JEDNOTLIVÉ PROSTUPY PRO VEDENÍ SÍŤI A VZT JSOU VE VÝKRESECH JEDNOTLIVÝCH PROFESÍ.

±0,000 = 278,00 B.p.v.

Autor projektu DSP : Ing. arch. K Schmied ml.

Autor projektu DPS a interiéru :	Ing. arch. J. B ezina, Ing. Martin Dohnal, Ing. Robert Pix	 ARCHAPLAN s.r.o. - PROJEKČNÍ KANCELÁŘ Bratři Štefan 973/63a I O 27540863 Hradec Králové 3 DI CZ 27540863 tel.: 498 651 240 fax: 498 651 241
Vedoucí projektant	Ing. Martin Dohnal	
Zodpovědný projektant	Ing. Robert Prix	
Vypracoval	Jiří Tobolka Dis., Jana Kašmířová	
Kraj :	Královéhradecký	M.Ú. : Hradec Králové
Investor :	Královéhradecký kraj, Pivovarské náměstí 1245, 500 03 Hradec Králové	
Akce :	DIGITÁLNÍ PLANETÁRIUM p.p. 280/7, k.ú. Kluky, Hradec Králové	
Název :		POHLED ZÁPADNÍ
islo zakázky :		207/2011
Stupeň PD :		DPS
Datum :		05/2012
Měřítko :		1: 100
Formát :		2 A4
islo výkresu :		F 1.1.13