


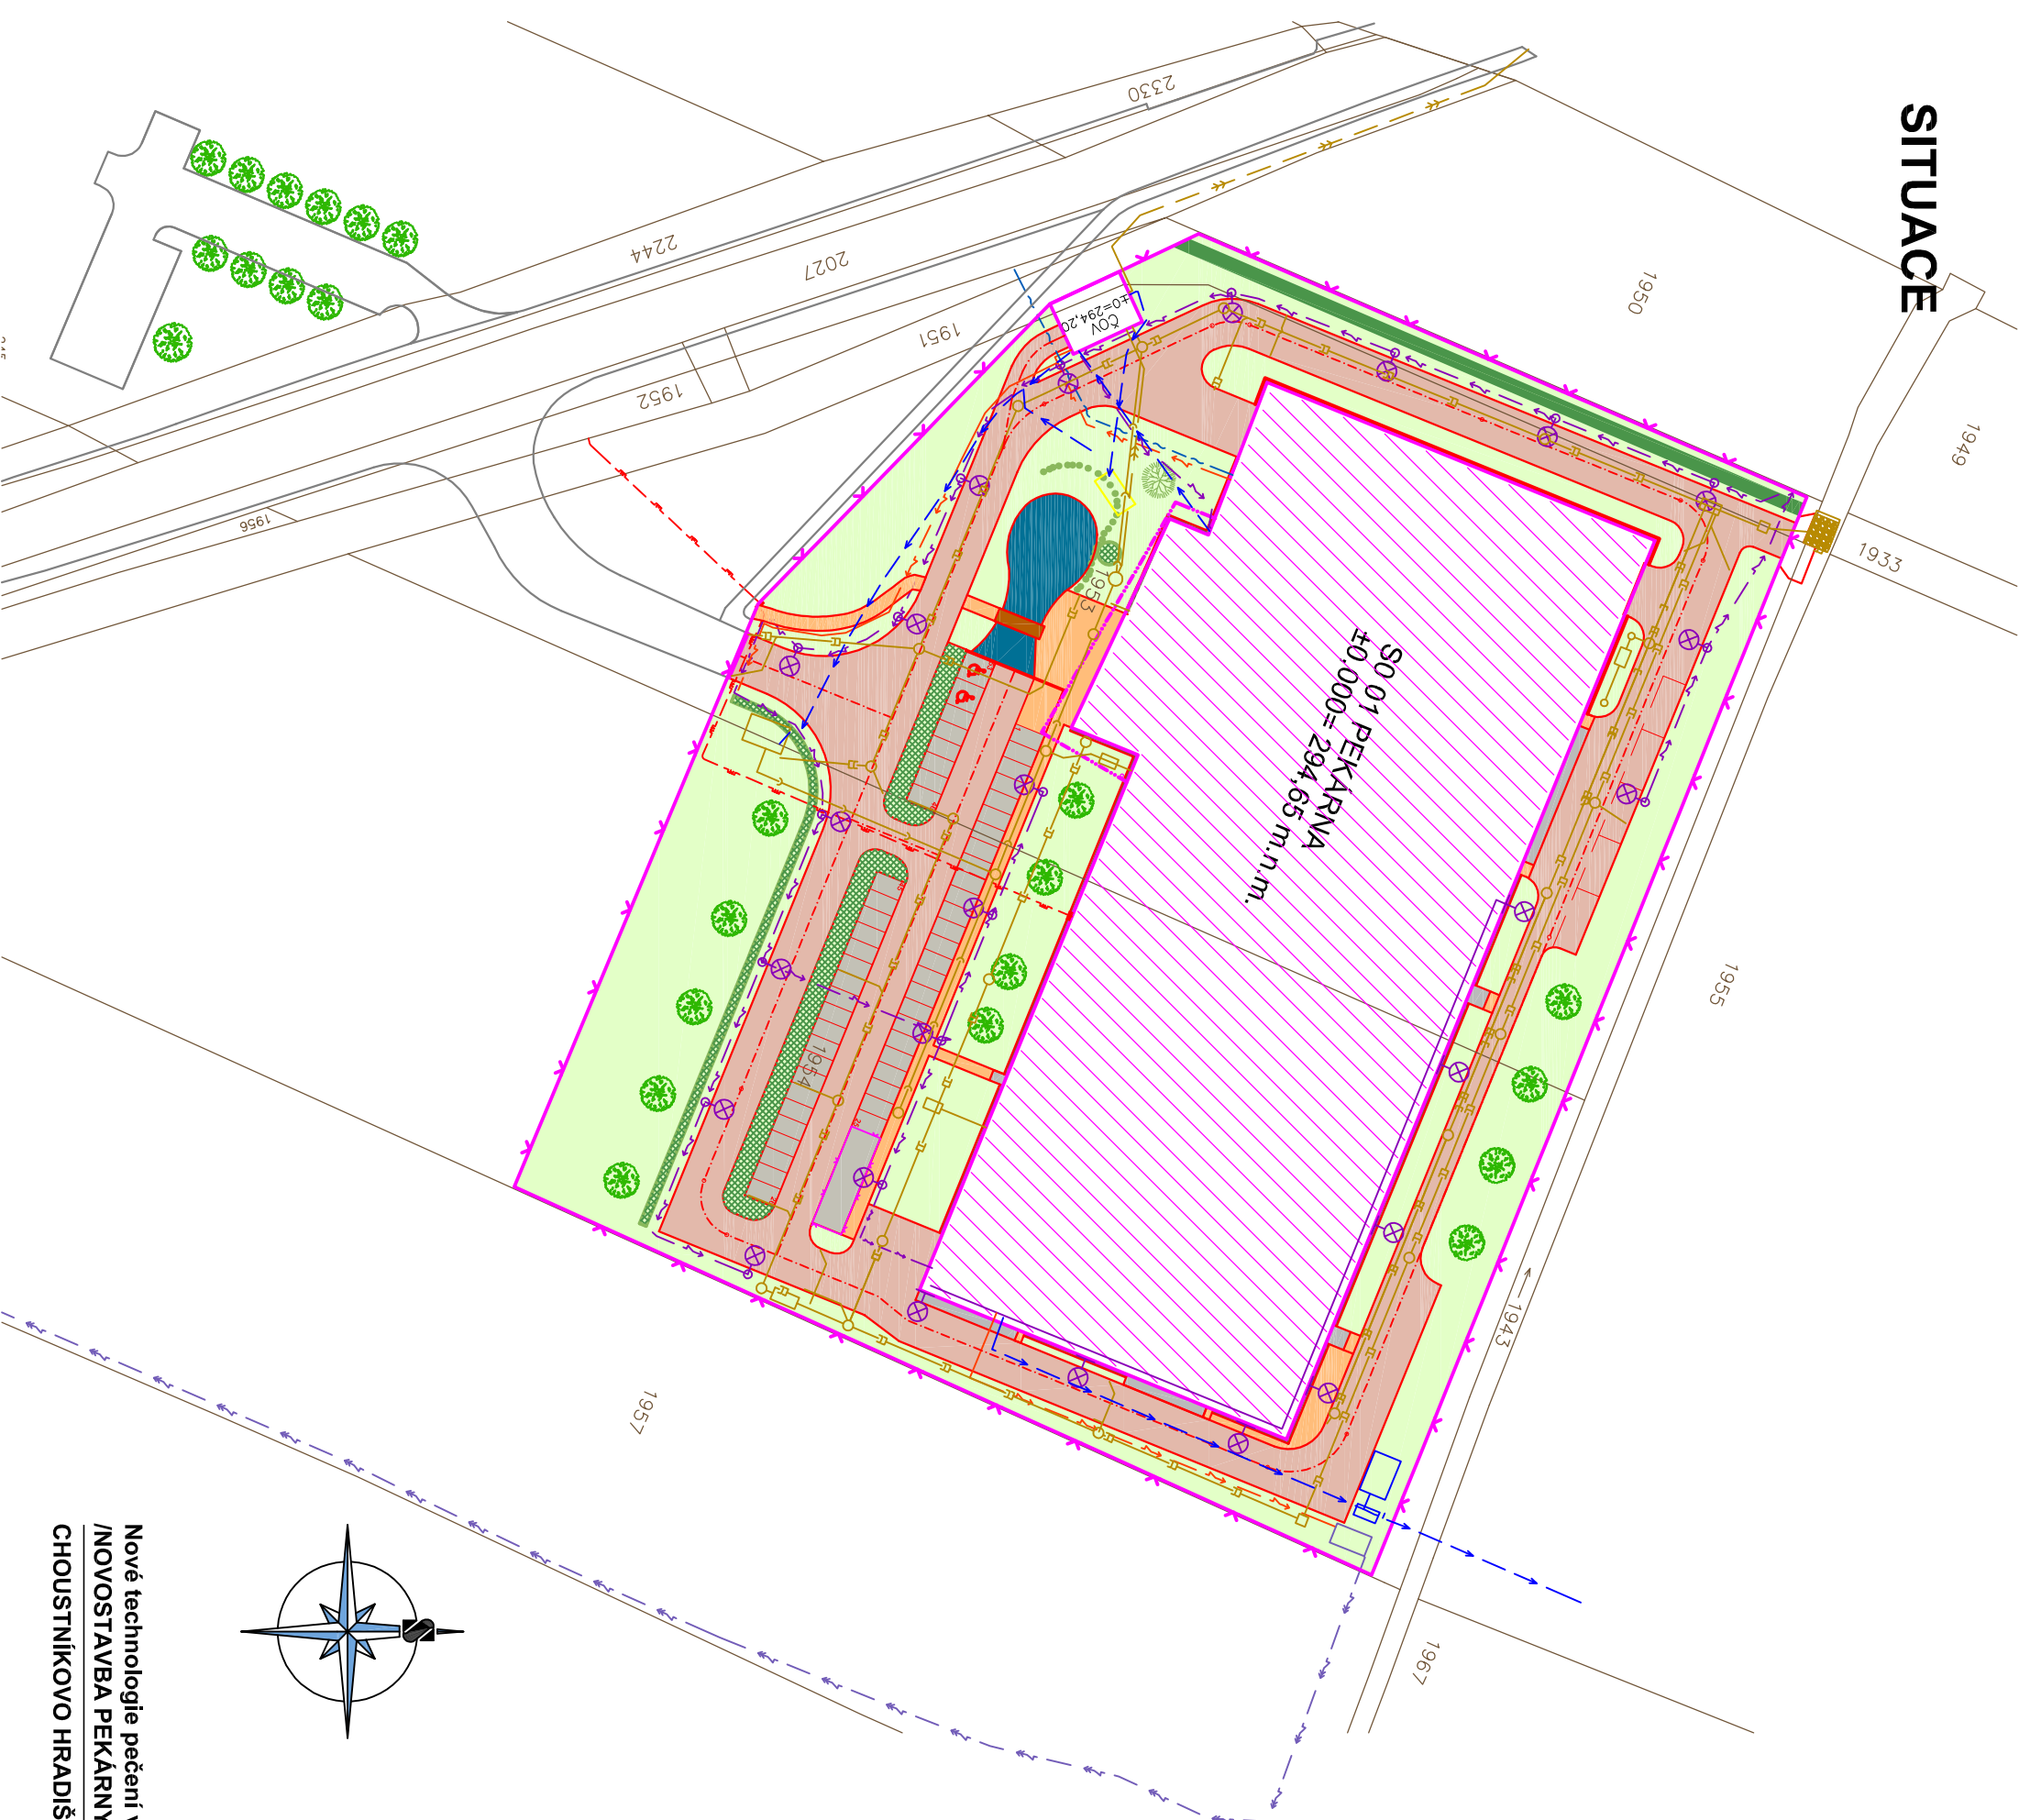


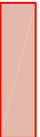













# SITUACE


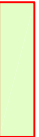





## LEGENDA STAVEBNÍCH OBJEKTŮ

-  S0 01 PEKARNA
-  čov S0 02 ČISTIRNA ODPADNÍCH VOD
 
## LEGENDA INŽENÝRSKÝCH OBJEKTŮ



-  10 01 KOMUNIKACE A ZPEVNĚNÉ PLOCHY
-  KOMUNIKACE - ASFALTOVÝ BETON
-  PARKOVIŠTĚ - BETONOVÁ ZÁMKOVÁ DLAŽBA
-  CHODNÍKY - BETONOVÁ ZÁMKOVÁ DLAŽBA
-  10 02 VENKOVNÍ KANALIZACE+ČOV
-  KANALIZACE DEŠŤOVÁ
-  KANALIZACE SPLAŠKOVÁ
-  10 03 VENKOVNÍ VODOVOD
-  10 04 VENKOVNÍ KABELOVÉ ROZVODY NN
-  10 05 KABELOVÉ ROZVODY VN
-  10 06 VENKOVNÍ STL. PLYNOVODNÍ PŘÍPOJKA
-  10 07 VENKOVNÍ OSVĚTLENÍ
-  10 08 OPLOČENÍ AREÁLU
-  10 09 PŘÍPOJKA SĚLŮVACÍHO KABELU
-  10 10 TERÉNNÍ A SADOVÉ ÚPRAVY

-  STROMY
-  ZELENĚ - TRÁVA
-  KEROVÁ VYSAOBA/ZVÝR PLOT
-  VODNÍ PLOCHA
-  10 10 POŽÁRNÍ NADRŽ

## PROVOZNÍ SOUBORY

- PS 01 TECHNOLOGIE PEKÁRNÍ
- PS 02 TRAFOSTANICE
- PS 03 TECHNOLOGIE ČOV
- PS 04 VÝTAH

## SITUACE ŠIRŠÍCH VZTAHŮ

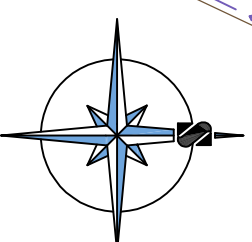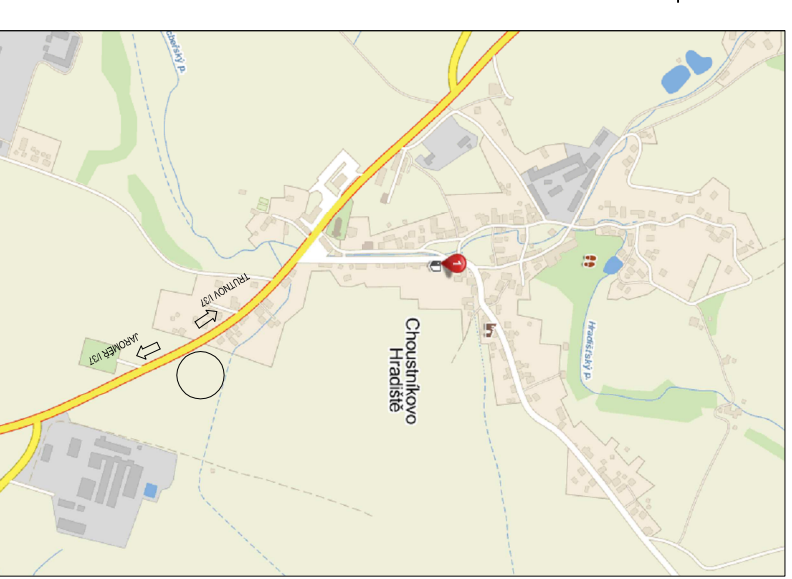

Nové technologie pečeni využívající integraci řízení výrobních procesů a monitoring výroby  
/NOVOSTAVBA PEKÁRNÍ BEAS/  
CHOUSTNÍKOVHO HRADIŠTĚ



společnost  
Mladějovce 29/1, 566 01, Vysoké Mýto  
www.sbc.cz

SITUACE 1:1000