



# PŮDORYS 2.NP

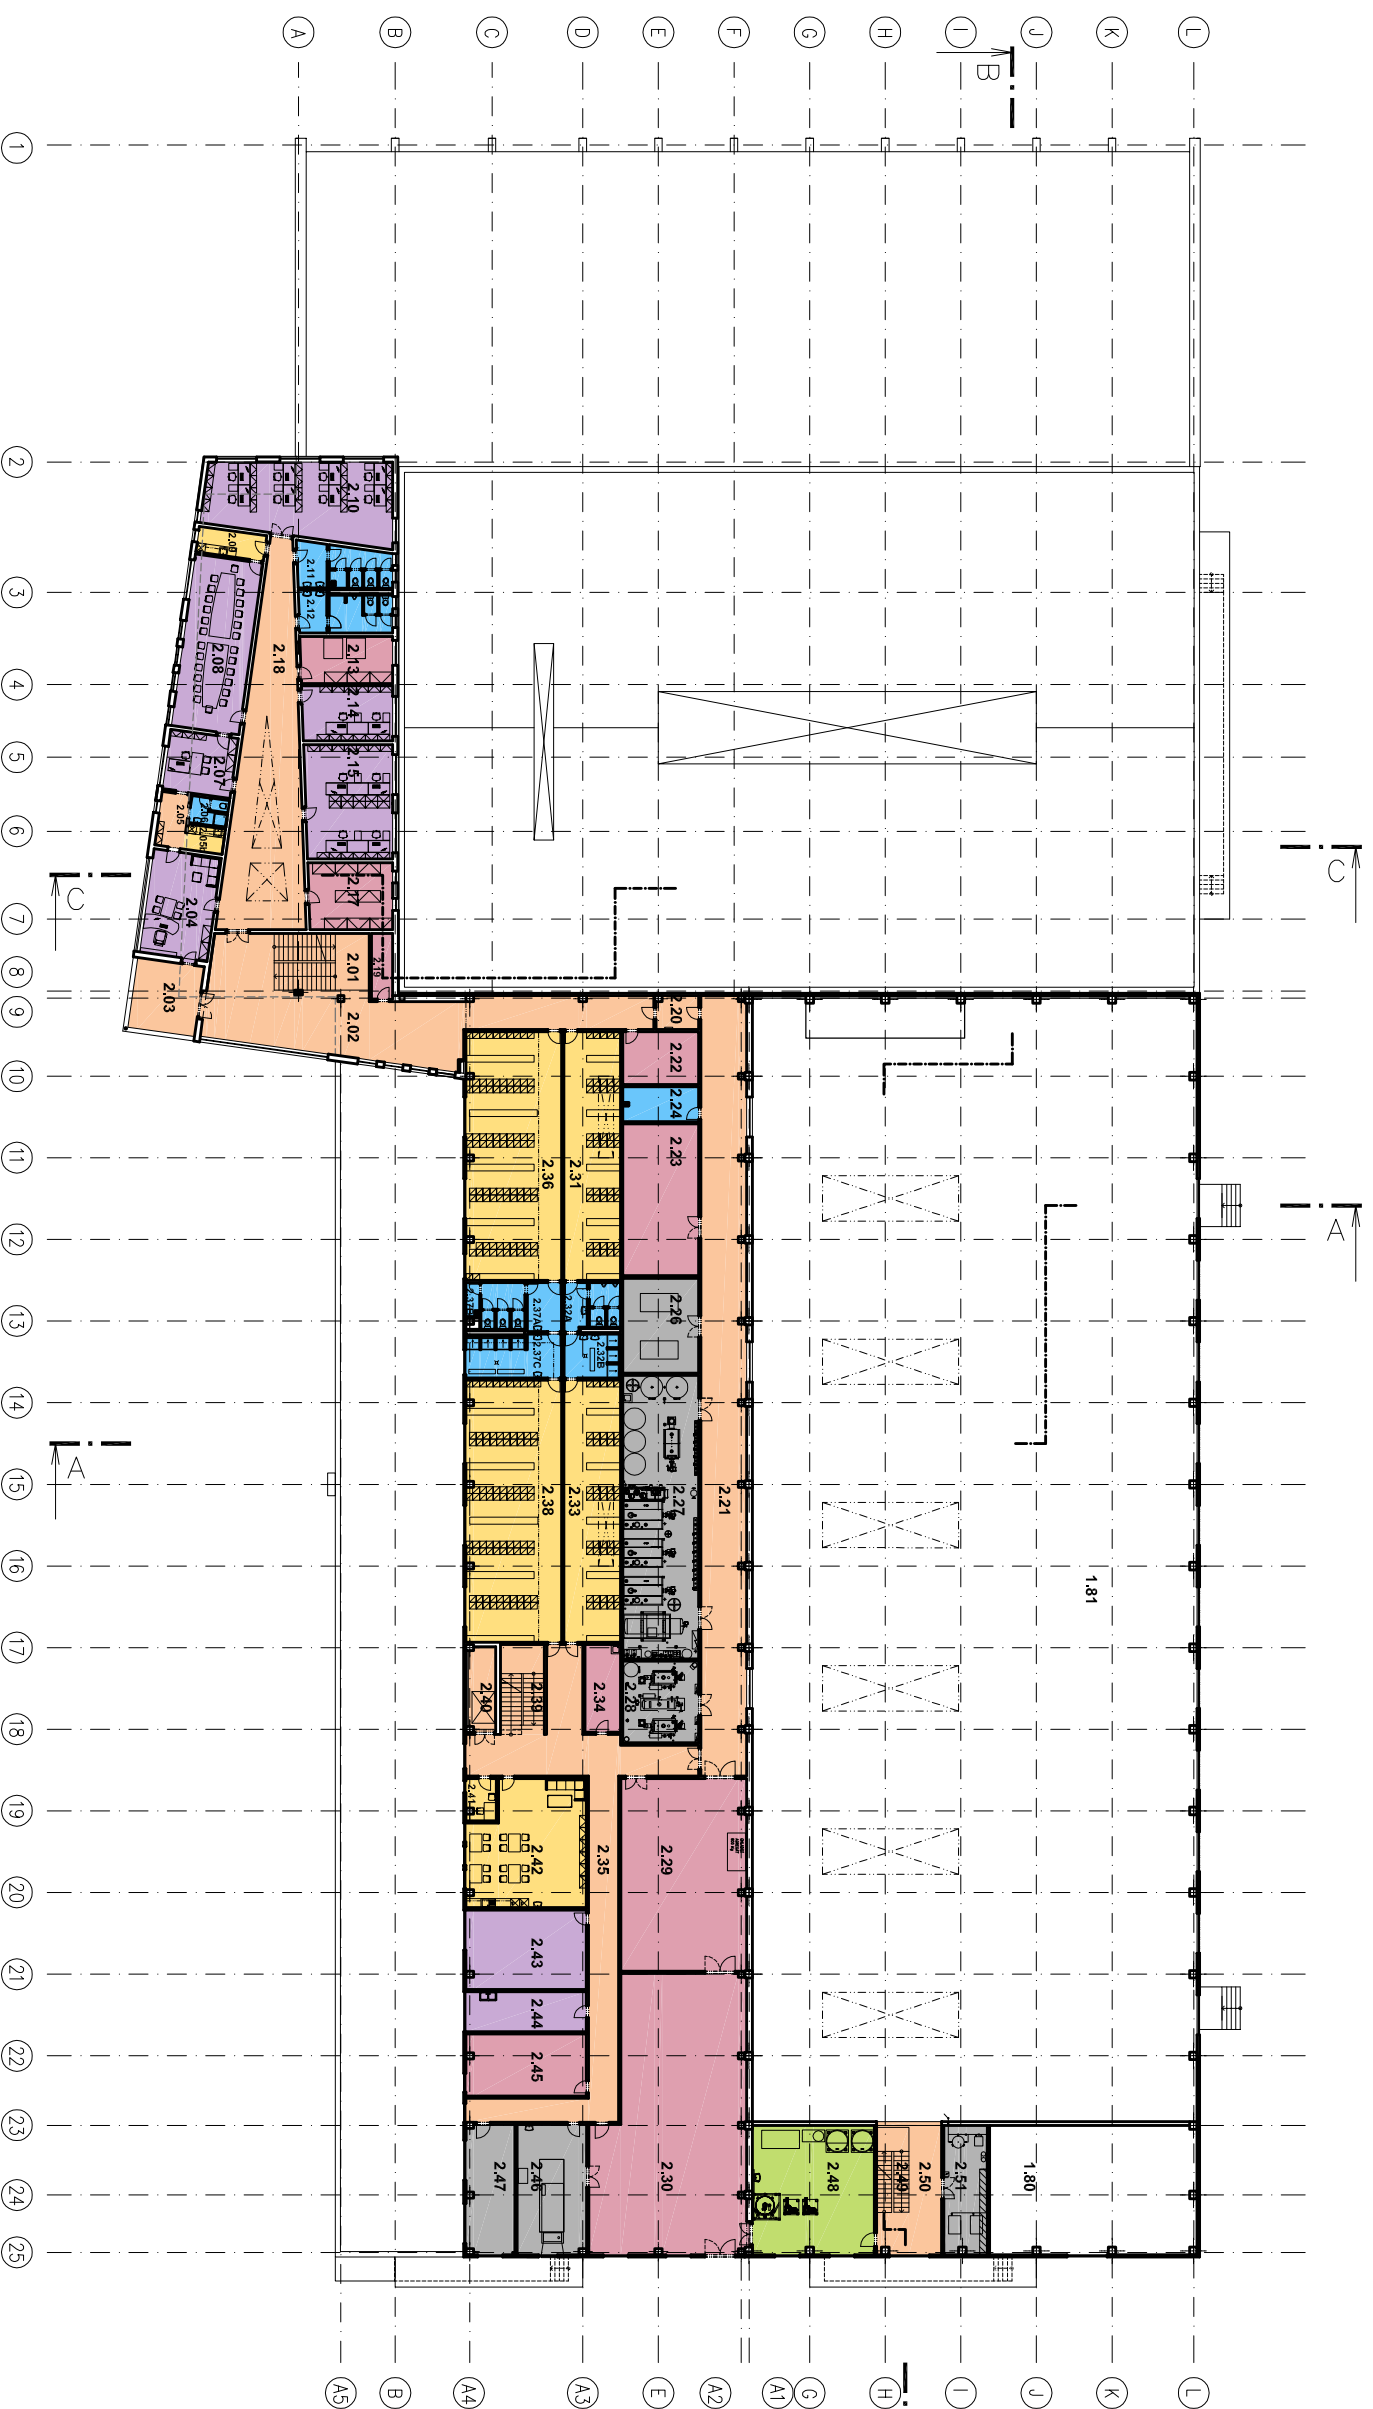

LEGENDA ÚČELU PLOCH	
	PŘEDNÍ PROSTORY
	SKLADOVÉ PROSTORY
	OLUŠTĚNÍ MÝDLONĚ PROSTORY
	KLAMNÝ VÝROBNÍ PROSTORY
	OSTANNÍ VÝROBNÍ PROSTORY
	PROSTORY PRO VÝROBU LEMENŮ PĚŤOVÁ
	PROSTORY DOPROVODNÉ VÝROBY
	WC PROSTORY
	SOCIÁLNÍ ZÁZEMÍ
	SPROVNĚNÍ PROSTORY
	ADMINISTRATIVNÍ PROSTORY
	KOMUNIKAČNÍ PROSTORY
	TECHNICKÉ PROSTORY

TABULKA MÍSTNOSTI		
Číslo	Účelové místo	Plocha [m²]
Z.01	ISCHOSTĚ	23,55
Z.02	CHODBA	112,90
Z.03	TERASA	20,70
Z.04	RODITELNA	3,95
Z.05	CHODBA	6,80
Z.06	ČIŠTIVA KUCHYNKA	4,20
Z.06	SOCIÁLNÍ ZÁZEMÍ	4,35
Z.07	SEKRETARIÁT	18,05
Z.08	ZÁSTĚNA VESTU	5,85
Z.09	KUCHYNKA	7,70
Z.10	KANCELAR	62,25
Z.11	WC ŽENY	16,85
Z.12	WC MUŽI	15,65
Z.13	SERVER. SKLAD	18,70
Z.14	KANCELAR	22,90
Z.15	KANCELAR	42,55
Z.16	ARCHIV	26,35
Z.18	CHODBA	88,80
Z.19	SKLAD	6,10
Z.20	FILTR	6,15
Z.21	CHODBA	153,90
Z.22	ČISTĚ PŘÍJÍMLO	17,50
Z.23	SKLAD	50,25
Z.24	OKLID	11,90
Z.25	AREÁLNÍ OKLID	31,90
Z.27	KOTELNA+VĚT	91,75
Z.28	TECHNICKÁ MÍSTNOST	27,20
Z.29	SKLAD	106,35
Z.30	SKLAD PŘEPAKOV	171,35
Z.31	SPN. SÁLNA W	61,70
Z.32A	SOC. ZÁE. W	10,90
Z.32B	SOC. ZÁE. W	10,70
Z.33	ČIST. SÁLNA W	64,65
Z.34	SKLAD	12,65
Z.35	CHODBA	112,85
Z.36	SPN. SÁLNA Z	101,45
Z.37A	SOC. ZÁE. Z	16,15
Z.37B	OKLIDOVÁ KOKONA	2,80
Z.37C	SOC. ZÁE. Z	17,25
Z.38	ČIST. SÁLNA Z	109,15
Z.39	ISCHOSTĚ	18,30
Z.40	VÝTĚH	10,25
Z.41	KOKONA	5,40
Z.42	ÚSTNNÍ MÍSTNOST	61,40
Z.43	HL. TECHNOL.OC	41,90
Z.44	LABORATOR	21,05
Z.45	MÍZ SKLAD	32,40
Z.46	ZÁKLONĚ ŽEROU	38,35
Z.47	ELEKTROKOKONA	27,20
Z.48	KVAŠNĚ HOSPODÁŘSTVÍ	64,55
Z.49	ISCHOSTĚ	12,85
Z.50	CHODBA	24,70
Z.51	KOMPRESORNA	24,35

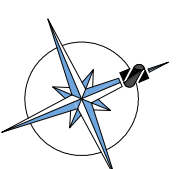

Nové technologie pečeni využívající integraci řízení výrobních procesů a monitoring výroby  
/NOVOSTAVBA PEKÁRNÝ BEAS/  
CHOUSTNÍKOVŮ HRADIŠTĚ



spol. s r.o.  
Vodislavova 29/1, 566 01, Vysoké Mýto  
www.beta.cz

PŮDORYS 2.NP 1:500