



# ŘEZY


## ŘEZ A-A'

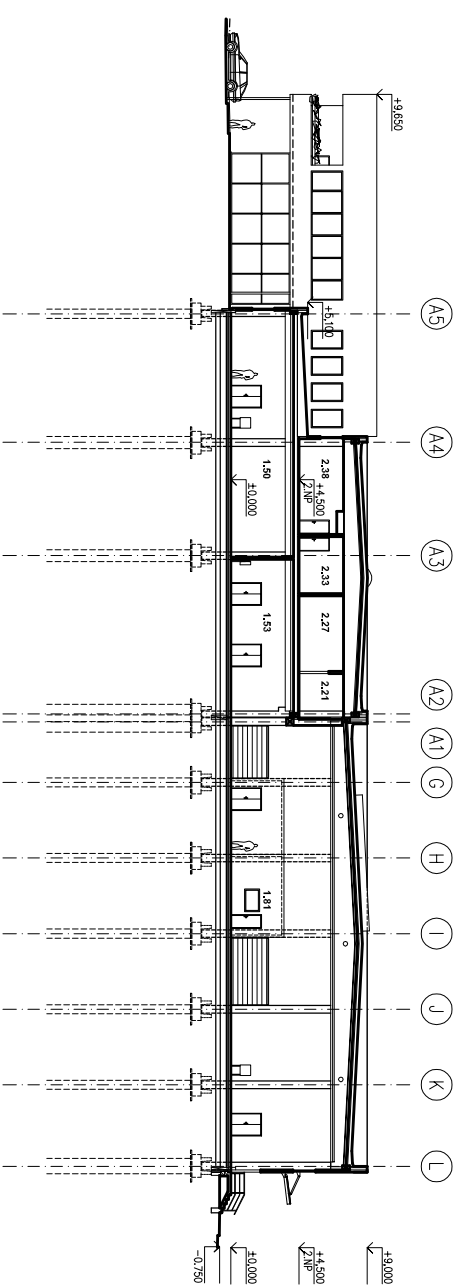

## ŘEZ B-B'

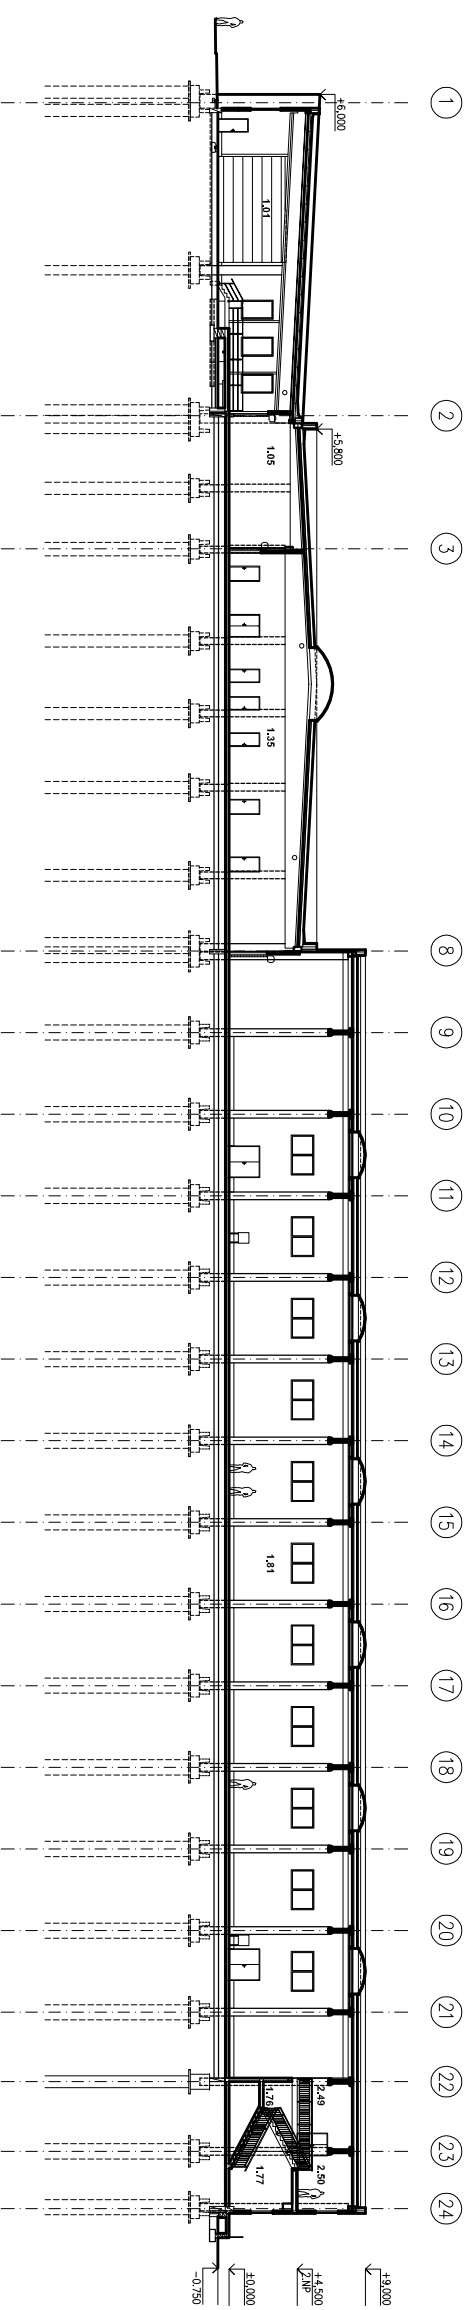

## ŘEZ C-C'

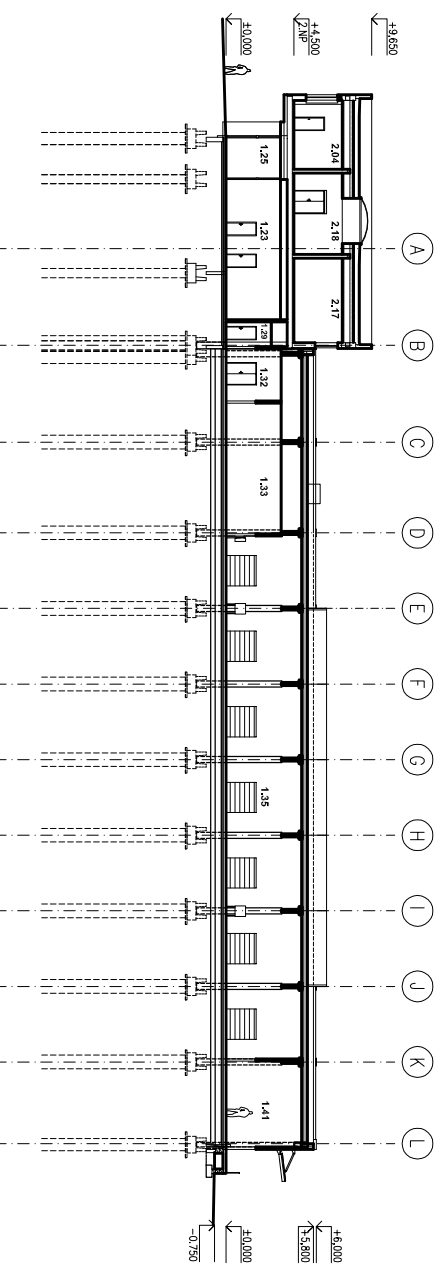

Nové technologie pečení využívající integraci řízení výrobních procesů a monitoring výroby  
/NOVOSTAVBA PEKÁRNY BEAS/  
CHOUSTNÍKOVŮ HRADIŠTĚ



spol. s r.o.  
Václavské 29/1, 566 01, Vysoké Mýto  
www.beta.cz

ŘEZY 1:500