



POHLED JIHOZÁPADNÍ

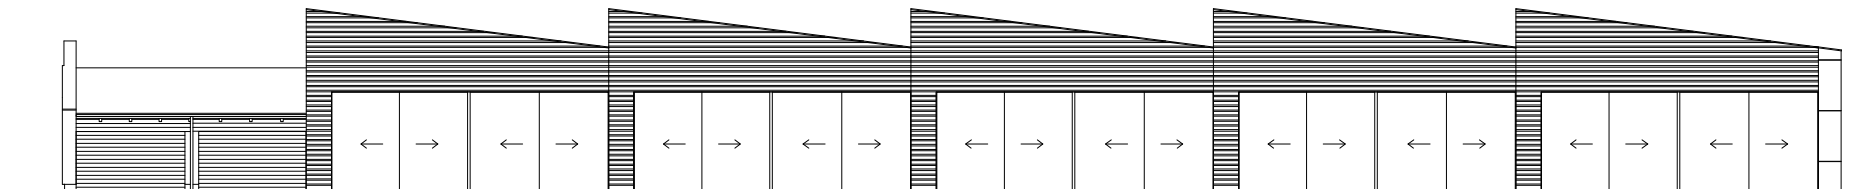

POHLED SEVEROVÝCHODNÍ

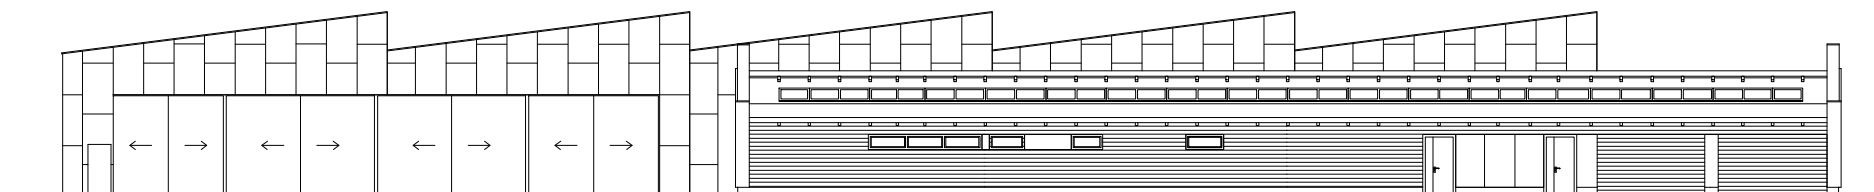

REZ PODÉLNÝ

