

LEGENDA MÍSTNOSTÍ

o.p.- komunikace

ČÍSLO	NÁZEV MÍSTNOSTI	PLOCHA	PODLAHA	STĚNA	LIŠTA	STROP	POZNÁMKA
01.03	schodiště	14.79	cihlová dlažba	sanační omítka		sanační omítka	


CELKEM SKUPINA o.p.- komunikace 14.79

ostatní







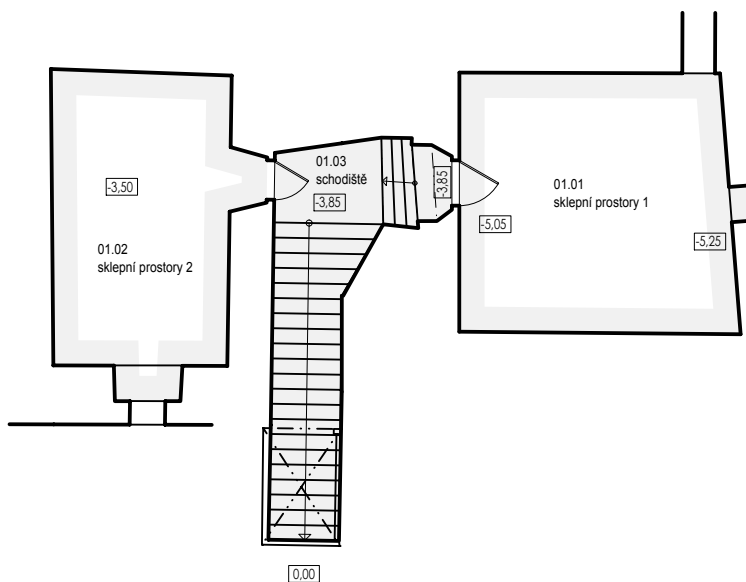


ČÍSLO	NÁZEV MÍSTNOSTI	PLOCHA	PODLAHA	STĚNA	LIŠTA	STROP	POZNÁMKA
01.01	sklepní prostory 1	27.86	cihlová dlažba	sanační omítka		sanační omítka	
01.02	sklepní prostory 2	22.21	cihlová dlažba	sanační omítka		sanační omítka	


CELKEM SKUPINA ostatní 50.07

 CELKEM MÍSTNOSTI: 64.86

 

 LEGENDA KATEGORIE VYUŽITÍ MÍSTNOSTÍ

	pl. pro výuku
	pl. zázemí pedagog. sboru
	pl. zázemí studentů
	o.p.- komunikace
	o.p.- soc. zařízení
	pl. zázemí personál
	o.p.- technické zařízení
	pl. pro výuku spojenou s výzkumem
	ostatní - nevyužitelné plochy

 <p>sdužení projekčních kanceláří ing karel grygera lesní 4, opava projektce.grygera@seznam.cz ing arch t. tzoumasová, olomouc ttzoumasova@email.cz 775 230 155, 602512983</p>	<p>Modernizace infrastruktury objektu Univerzity Palackého na ul. Purkrabská</p>	vedoucí projektant: Ing. Karel Grygera Ing. arch. T. Tzoumasová	
	architektonické a stavebně technické řešení	zodpovědný projektant: Ing. K. Grygera	
investor: Univerzita Palackého v Olomouci Křížkovského 8, 771 47 Olomouc	<p>SO 01 Stavební úpravy objektu Purkrabská 2,4</p>	zak. č.: 117.11	datum: 12/2011
kraj: Olomoucký		měřítko: 1:100	
místo: k.ú. Olomouc- město parc.č. 571, 572	<p>legenda místností 1.PP</p>	formát: A4	
		stupeň: DSP	číslo výkresu: F22