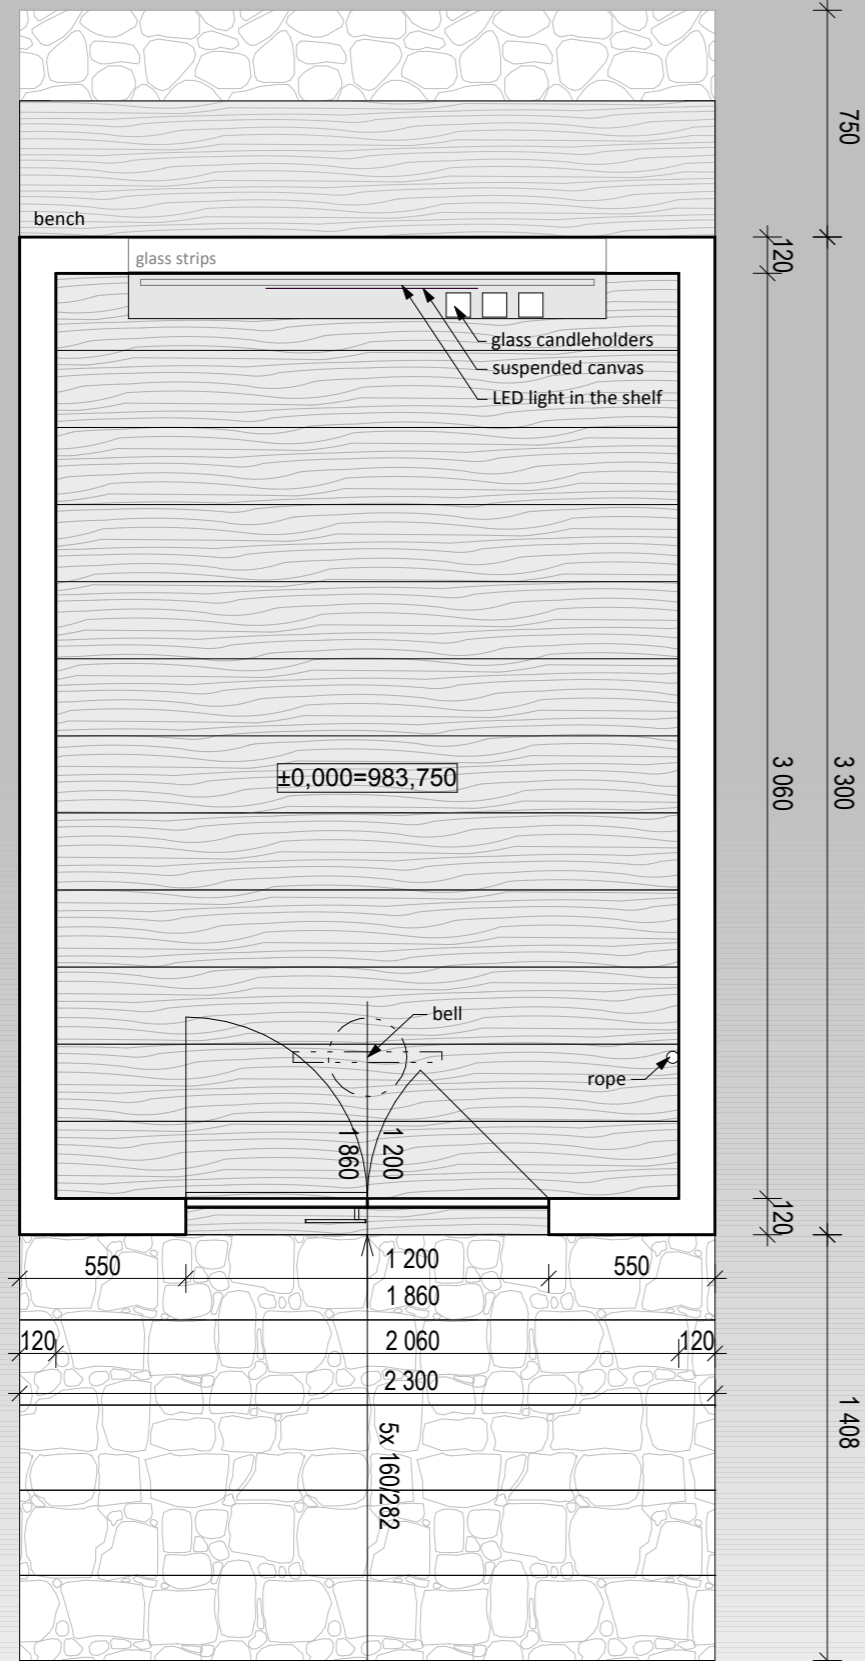

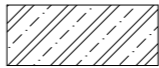
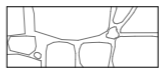






PŮDORYS M 1:25



LEGENDA

-  DŘEVĚNÁ KONSTRUKCE
ROUBENÁ, TRÁMY cca 120/160 MM
SMRKOVÉ DŘEVO (NAMÁHANÉ ČÁSTI DUB)
-  ŽELEZOBETONOVÉ PILÍŘE
-  KAMENNÉ ZDIVO
MÍSTNÍ KÁMEN NEBO PORFYR Z LOMU KRÁLOVEC
-  DŘEVĚNÁ, PALUBOVÁ PODLAHA, DUBOVÁ
-  KAMENNÉ SCHODY
-  KAMENNÁ DLAŽBA
-  ZELEŇ - TRÁVA

