



POHLED JIHOVÝCHODNÍ M 1:25

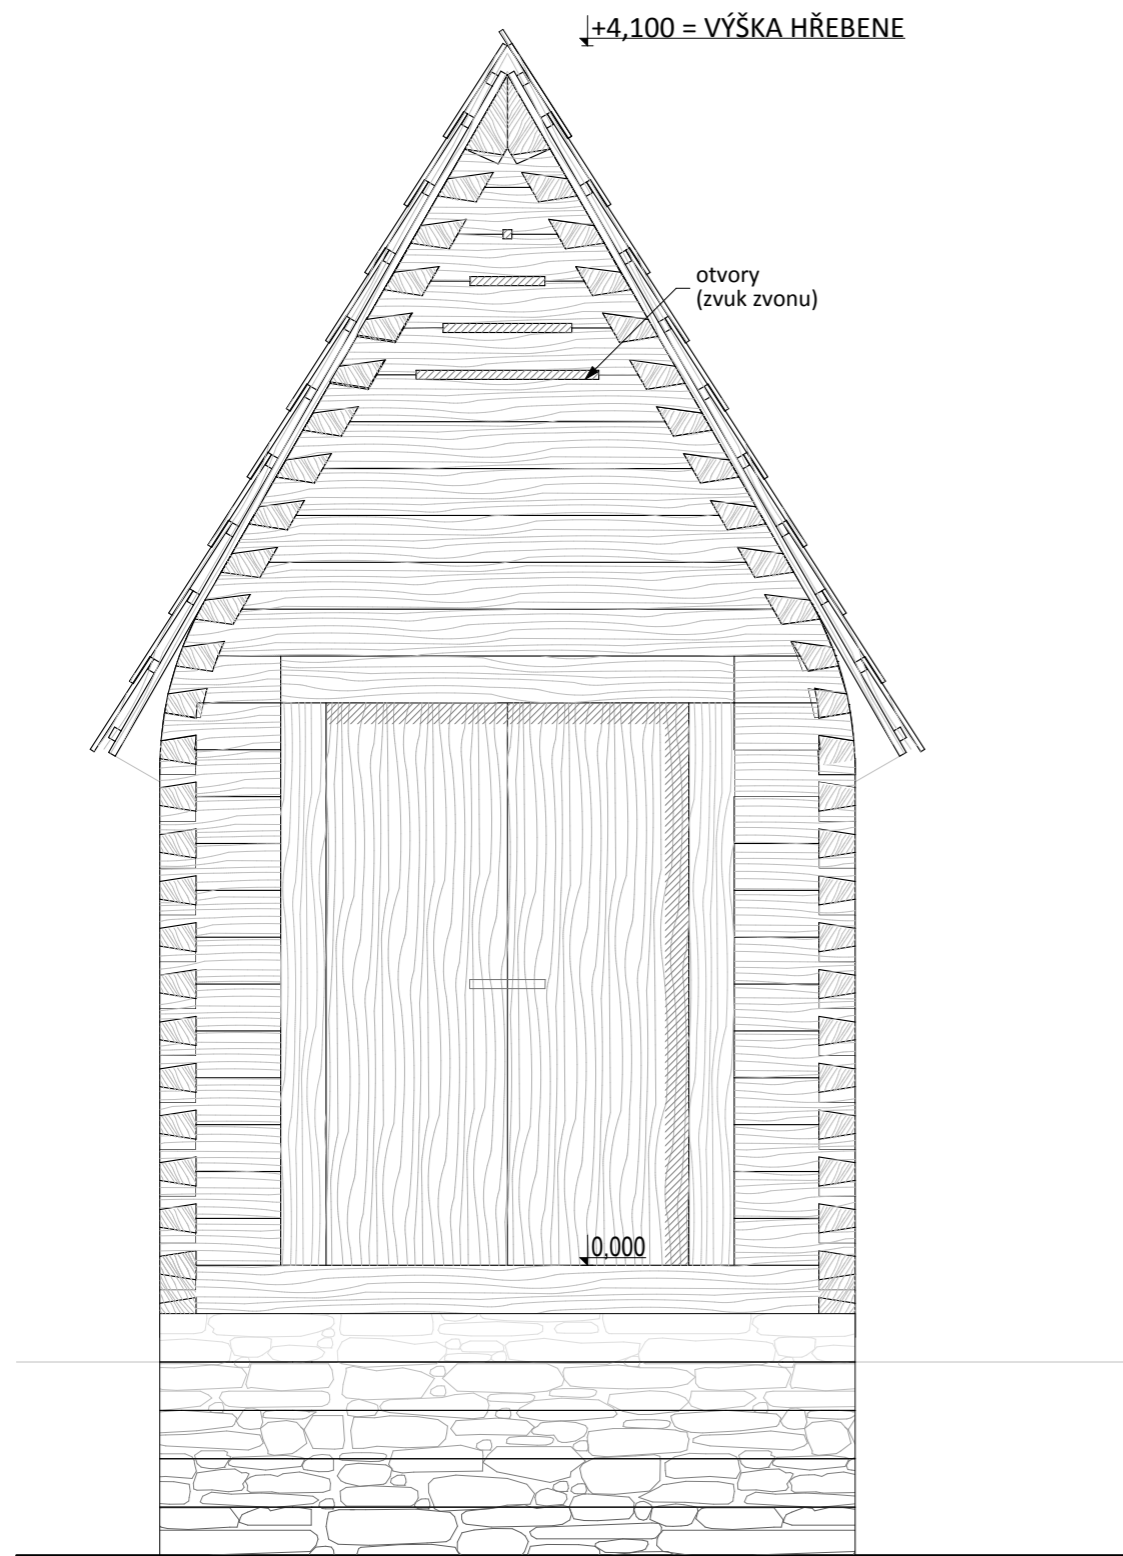

POHLED SEVEROZÁPADNÍ M 1:25

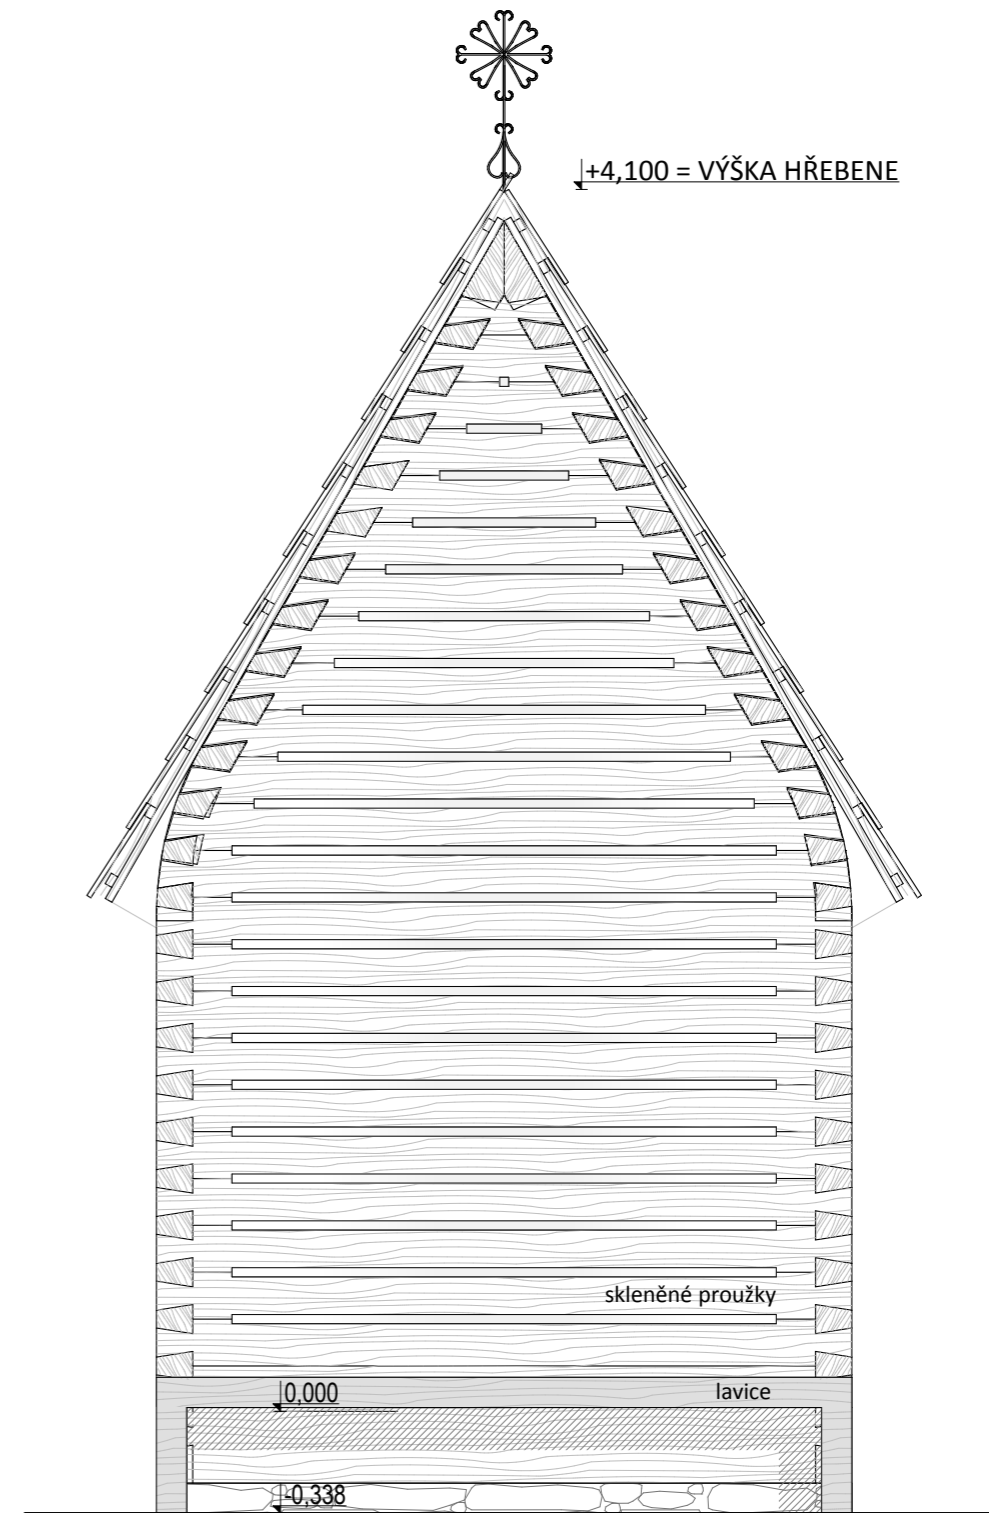

MĚŘÍTKO:

