


# PODELNÝ ŘEZ 1:200

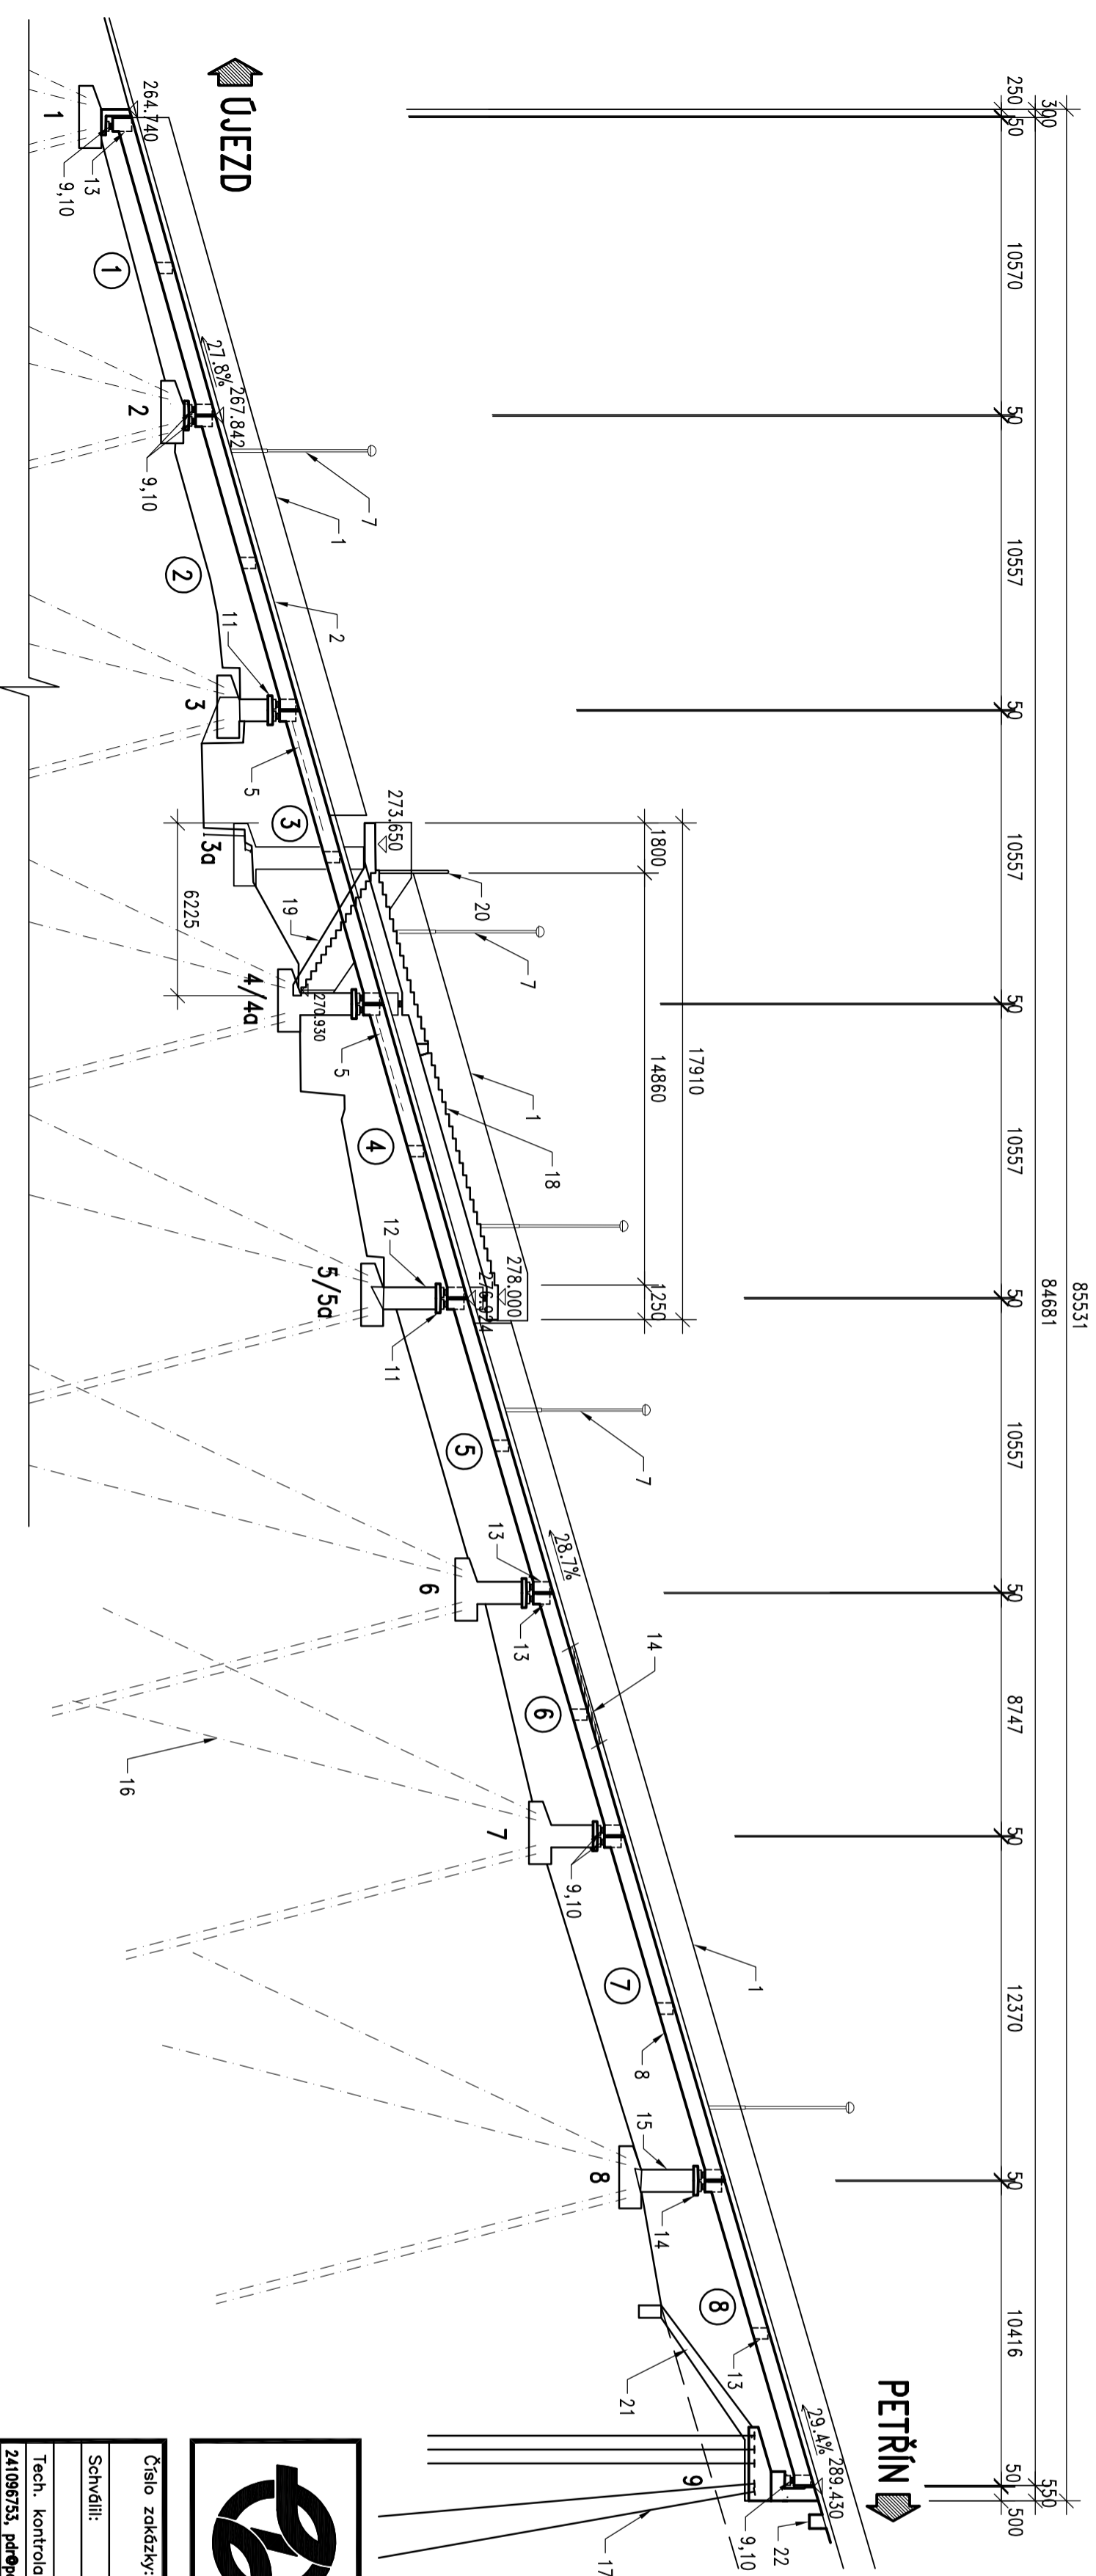

UVEDENÉ VÝŠKOVÉ KÓTY NA MOSTĚ JSOU KÓTY HORNÍHO LÍCE NK V OSE KOLEJNIC.

S.R. 250.00 m.n.m.

## LEGENDA:

- 1 – OCELOVÉ ZÁBRADLÍ SE SVISLOU VÝPLNÍ, KOTVENÍ DO BOKU
- 2 – KOLEJNICE Xa (BYLY POUŽITY PŮVODNÍ)
- 3 – UPEVNĚNÍ KOLEJNIC – MODIFIKOVANÝ SYSTÉM "METRO"
- 4 – PODLAHA MEZI NOSNÍKY S KOMPOZITOVÝCH POROŠOŠTŮ
- 5 – PŘEKLENUTÍ SPÁRY MEZI KONSTRUKCEMI (POUZE NAD KOMUNIKACEMI VE 3. A 4. POU)
- 6 – CHRÁNICÍKY PRO VEDENÍ INŽ. SÍTÍ (VIZ SO 401-403)
- 7 – STOŽÁREK OSVĚTLENÍ (VIZ SO 403), KOTVENÍ DO BOKU
- 8 – NOVÁ PREFABRIKOVANÁ NOSNÁ KONSTRUKCE  
BETON C35/45-XF4-XD3, VÝZTUŽ B500B, PŘEDPĚTÍ LANA SI 15.7-1660/1860
- 9 – NOVÁ ELASTOMEROVÁ LOŽISKA
- 10 – BLOČKY POD LOŽISKY, BETON C30/37-XF4, VÝZTUŽ B500B
- 11 – NOVÉ, VHODNĚ VYSPÁDOVANÉ HLAVY OLOŽNÝCH PRAHŮ  
BETON C30/37-XF4, VÝZTUŽ B500B
- 12 – PŮVODNÍ CELOPLOŠNĚ SANOVANÉ DRÁKY PILÍŘŮ
- 13 – ŽELEZOBETONOVÝ MONOLITICKÝ PŘÍČNÍK, BETON  
C35/45-XF4-XD3, VÝZTUŽ B500B
- 14 – OBSLUŽNĚ SCHODIŠTĚ Z KOMPOZITOVÝCH POROŠOŠTŮ A NOSNÍKŮ, ŠÍŘKA 600mm
- 15 – PROTISKLUZOVÁ ÚPRAVA POVRCHU BETONU
- 16 – PŮVODNÍ MIKROPILOTOVÉ ZALOŽENÍ
- 17 – NOVÉ ZALOŽENÍ OPĚRY 9 NA MIKROPILOTOVÝCH
- 18 – SCHODIŠTOVÉ NÁSTUPÍŠTĚ (ŽELEZOBETONOVÉ Z PREFABRIKÁTŮ)
- 19 – PŘÍSTUPOVÉ SCHODIŠTĚ (ŽELEZOBETONOVÉ Z PREFABRIKÁTŮ)
- 20 – OCELOVÁ VSTUPNÍ BRÁNA S UZAMKYATELNÝMI VRÁTÍ A VYBAVENÍM  
(NÁVĚŠTÍ, HODINY, KAMERA, REPRODUKTOR)
- 21 – OPEVNĚNÍ SVAHU U OPĚRY 9
- 22 – OPRAVA ODVODNOVACÍHO ZLABU A VÝMĚNA ČÁSTI KANALIZACE – SO 301

INŽENÝRSKÉ SÍTĚ A SOUVISEJÍCÍ VYBAVENÍ VIZ OBJEKTY 401, 402, 403.



**DOPRAVNÍ PODNIK hlavního města Prahy, a.s.**

Sokolovská 217/42, 190 22 Praha 9, Česká republika

Číslo zakázky:	14 054 03	HIP:	Ing. Tomáš MIČKA
Schválil:	Ing. Václav HVIZDAL	Zodp. projektant:	Ing. František KIML
Tech. kontrola:	Ing. Petr DRBOHLAV	Vypracoval:	Ing. František KIML

241096753, pdf@pontex.cz

Praha 4, Bezdová 1638, 147 14  
tel: +420 241096753 fax: +420 24461038



Objednatel:	SMP CZ, a.s.	Městská část:	Praha 1	Kraj:	Stupeň
Akce:	REKONSTRUKCE MOSTU LANOVÉ DRÁHY PETŘÍN			Datum:	03/2016
				Souprava:	Označ. přílohy

**PODELNÝ ŘEZ**

**3.**