
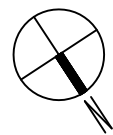


LEGENDA MÍSTNOSTÍ

1.01	ZÁDVEŘÍ	15,11 m <sup>2</sup>
1.02	SCHODIŠTĚ	14,92 m <sup>2</sup>
1.03	RESTAURACE	198,64 m <sup>2</sup>
1.04	SALONEK	25,09 m <sup>2</sup>
1.05	WC INVALIDÉ	3,32 m <sup>2</sup>
1.06	WC ŽENY	12,11 m <sup>2</sup>
1.07	WC MUŽI	13,49 m <sup>2</sup>
1.08	ÚKLIDOVÁ KOMORA	1,31 m <sup>2</sup>
1.09	CHODBA	11,50 m <sup>2</sup>
1.10	BAR, VÝDEJNÍ PULT	22,46 m <sup>2</sup>
1.11	VARNA	26,91 m <sup>2</sup>
1.11a	PŘÍPRAVNA	21,56 m <sup>2</sup>
1.12	PEKÁRNA	5,98 m <sup>2</sup>
1.13	MYTÍ NÁDOBÍ	19,11 m <sup>2</sup>
1.14	PŘÍPRAVNA MASA	3,21 m <sup>2</sup>
1.14a	PŘÍPRAVNA RYB	3,63 m <sup>2</sup>
1.15	ČISTÁ PŘÍPRAVA ZELENINY	3,99 m <sup>2</sup>
1.16	HRUBÁ PŘÍPRAVA ZELENINY	3,42 m <sup>2</sup>
1.17	CHODBA	40,67 m <sup>2</sup>
1.18	SUCHÝ SKLAD	3,33 m <sup>2</sup>
1.19	BOX-SKLAD RYB	3,17 m <sup>2</sup>
1.20	BOX-SKLAD ZELENINY	3,17 m <sup>2</sup>
1.21	SKLAD NÁPOJŮ	5,86 m <sup>2</sup>
1.22	SKLAD OBALŮ A ODPADKŮ	3,44 m <sup>2</sup>
1.23	ÚKLID	1,89 m <sup>2</sup>
1.24	WC ZAMĚSTNANCI	3,35 m <sup>2</sup>
1.25	ŠATNA	4,78 m <sup>2</sup>
1.26	SPRCHA	1,95 m <sup>2</sup>
1.27	TERASA	130,00 m <sup>2</sup>

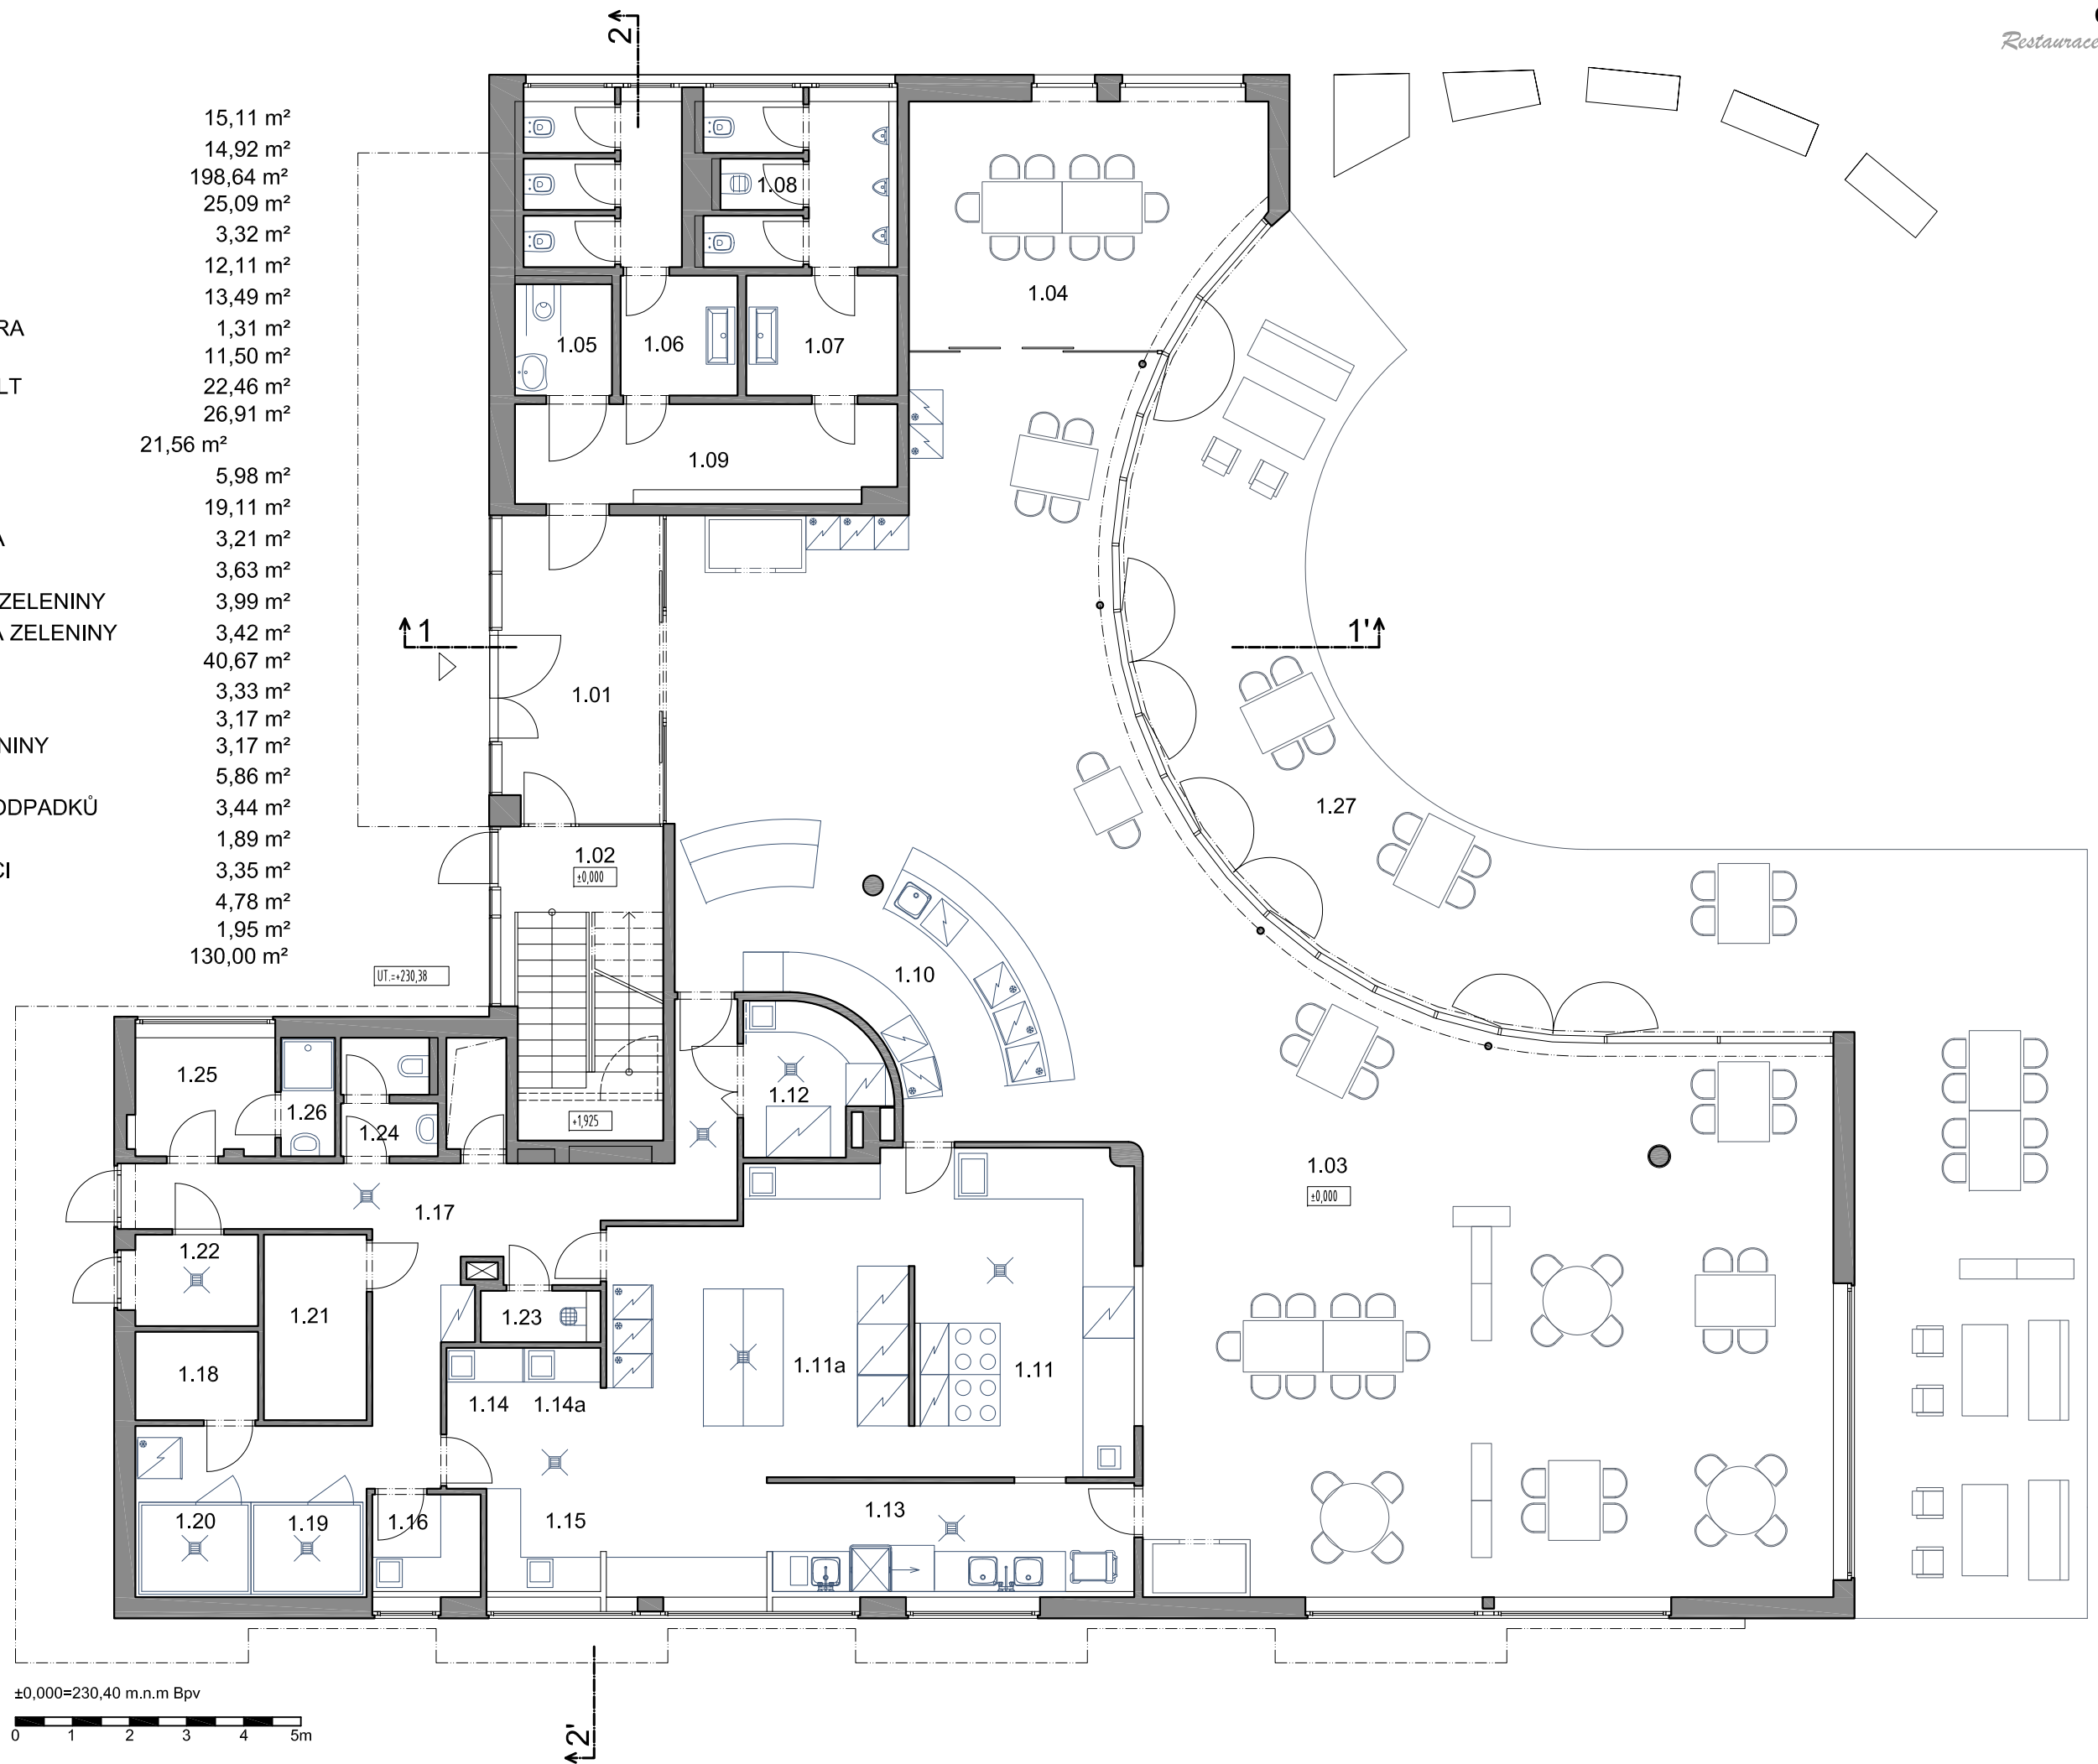

±0,000=230,40 m.n.m Bpv  
0 1 2 3 4 5m